

# 莫广南、唐恩盛住宅楼总平面布置图 1:500



中铭工程设计咨询有限公司

Zhongming Engineering Design Consulting Co., Ltd

建筑工程设计证书编号: A261143864

建筑行业工程设计(建筑工程) 乙级

市政工程 乙级

电力工程 乙级

环境工程 乙级

备注 Notes

\* 本图纸的版权,属中铭工程设计咨询有限公司所有,不得用于本工程以外范围。

出图专用章

未盖章无效

建筑注册执业章

未盖章无效

项目负责人 Item Prin	朱宇涵	
专业负责人 Chief	朱宇涵	
审定 Approved	朱宇涵	
审核 Examined	成世峰	
校对 Checked	张学祥	
设计 Designed	乔新	

建设单位 CLIENT

莫广南、唐恩盛


工程名称 Project

莫广南、唐恩盛住宅楼

图纸名称 Title

总平面布置图

工程号 PRO NO.	
日期 DATE	2025年07月
图别 DRAWING TYPE	建筑- 01页/共 05页
图纸比例 POST CODE	详图
版次 POST CODE	第一版
图号 POST CODE	A1

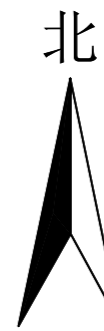

新建建筑不满足大门、围墙设计,  
大门从建筑一楼进入,不设置围墙。

云南省工程勘察设计文件(出图)专用章

单位名称: 中铭工程设计咨询有限公司

证书编号: 2021092030


有效期至2026年02月01日



类别: 建筑行业(建筑工程)乙级; 市政行业(给水工程)乙级; 工程勘察专业类(岩土工程)乙级; 工程勘察专业类(工程测量)乙级; 农林行业(营造业工程)乙级; 电力行业(变配电工程)乙级; 高炉炼铁行业(冶金工程)乙级; 电力行业(新能源发电)乙级; 农林行业(农业综合开发生态工程)乙级; 市政行业(桥梁工程)乙级; 电力行业(送电工程)乙级; 化工石化医药行业(化工工程)乙级; 市政行业(道路工程)乙级; 市政行业(排水工程)乙级; 冶金行业(冶金矿山工程)乙级; 风景园林工程设计专项(不分专业)乙级; 电力行业(水力发电(含抽水蓄能、潮汐))乙级; 环境工程设计专项(水污染防治工程)乙级; 建筑行业(非金属材料制备工程)乙级; 电力行业(风力发电)乙级;

云南省住房和城乡建设厅2024年10月16日制发

项目出图章编号: 22202507230035 项目名称: 莫广南、唐恩盛住宅楼 用途: 施工图

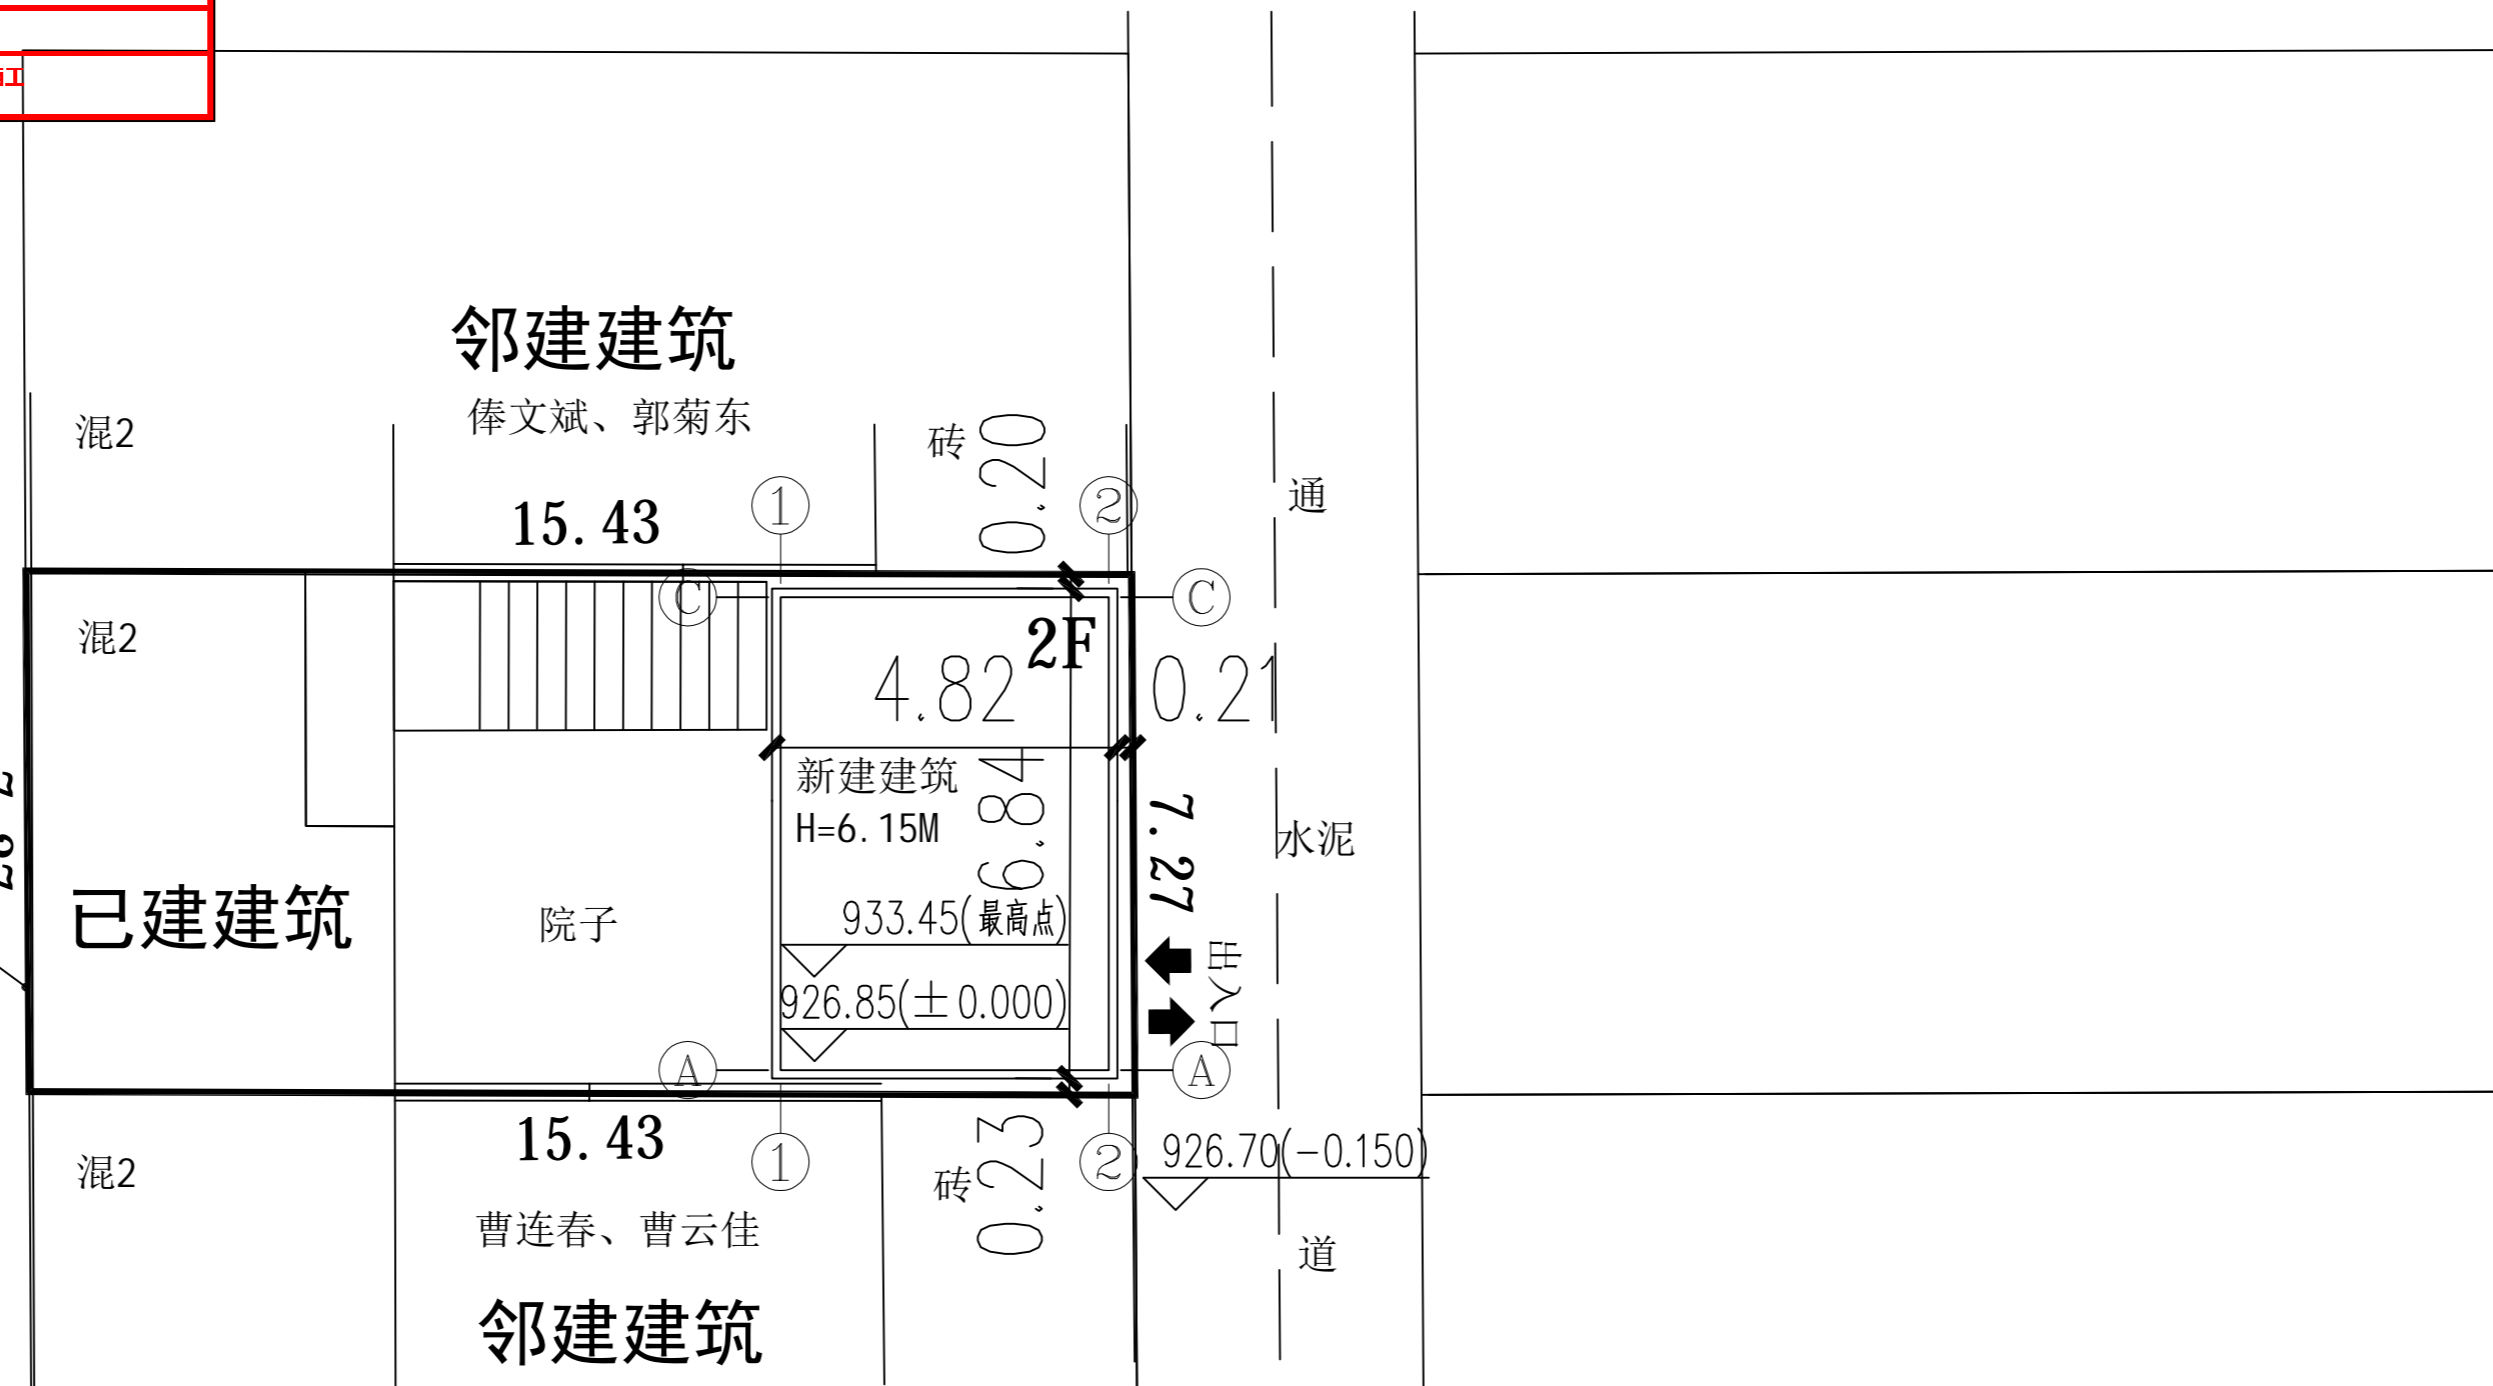

## 技术经济指标

序号	项目名称	单位	经济指标		备注
1	用地面积	平方米	112.20平方米		
	编号	平方米	建筑占地面积	建筑面积	
	原有住宅楼	平方米	35.50	79.41	
	新建住宅楼	平方米	32.97	65.94	
2	总计	平方米	68.41	145.35	
3	建筑密度	%	60.97%		
4	容积率		1.29		
5	项目位置		芒市斑色路10-5号		
6	用地性质		住宅		
7	建筑高度	米	6.15		
8	层数	层	2		