



总平面图

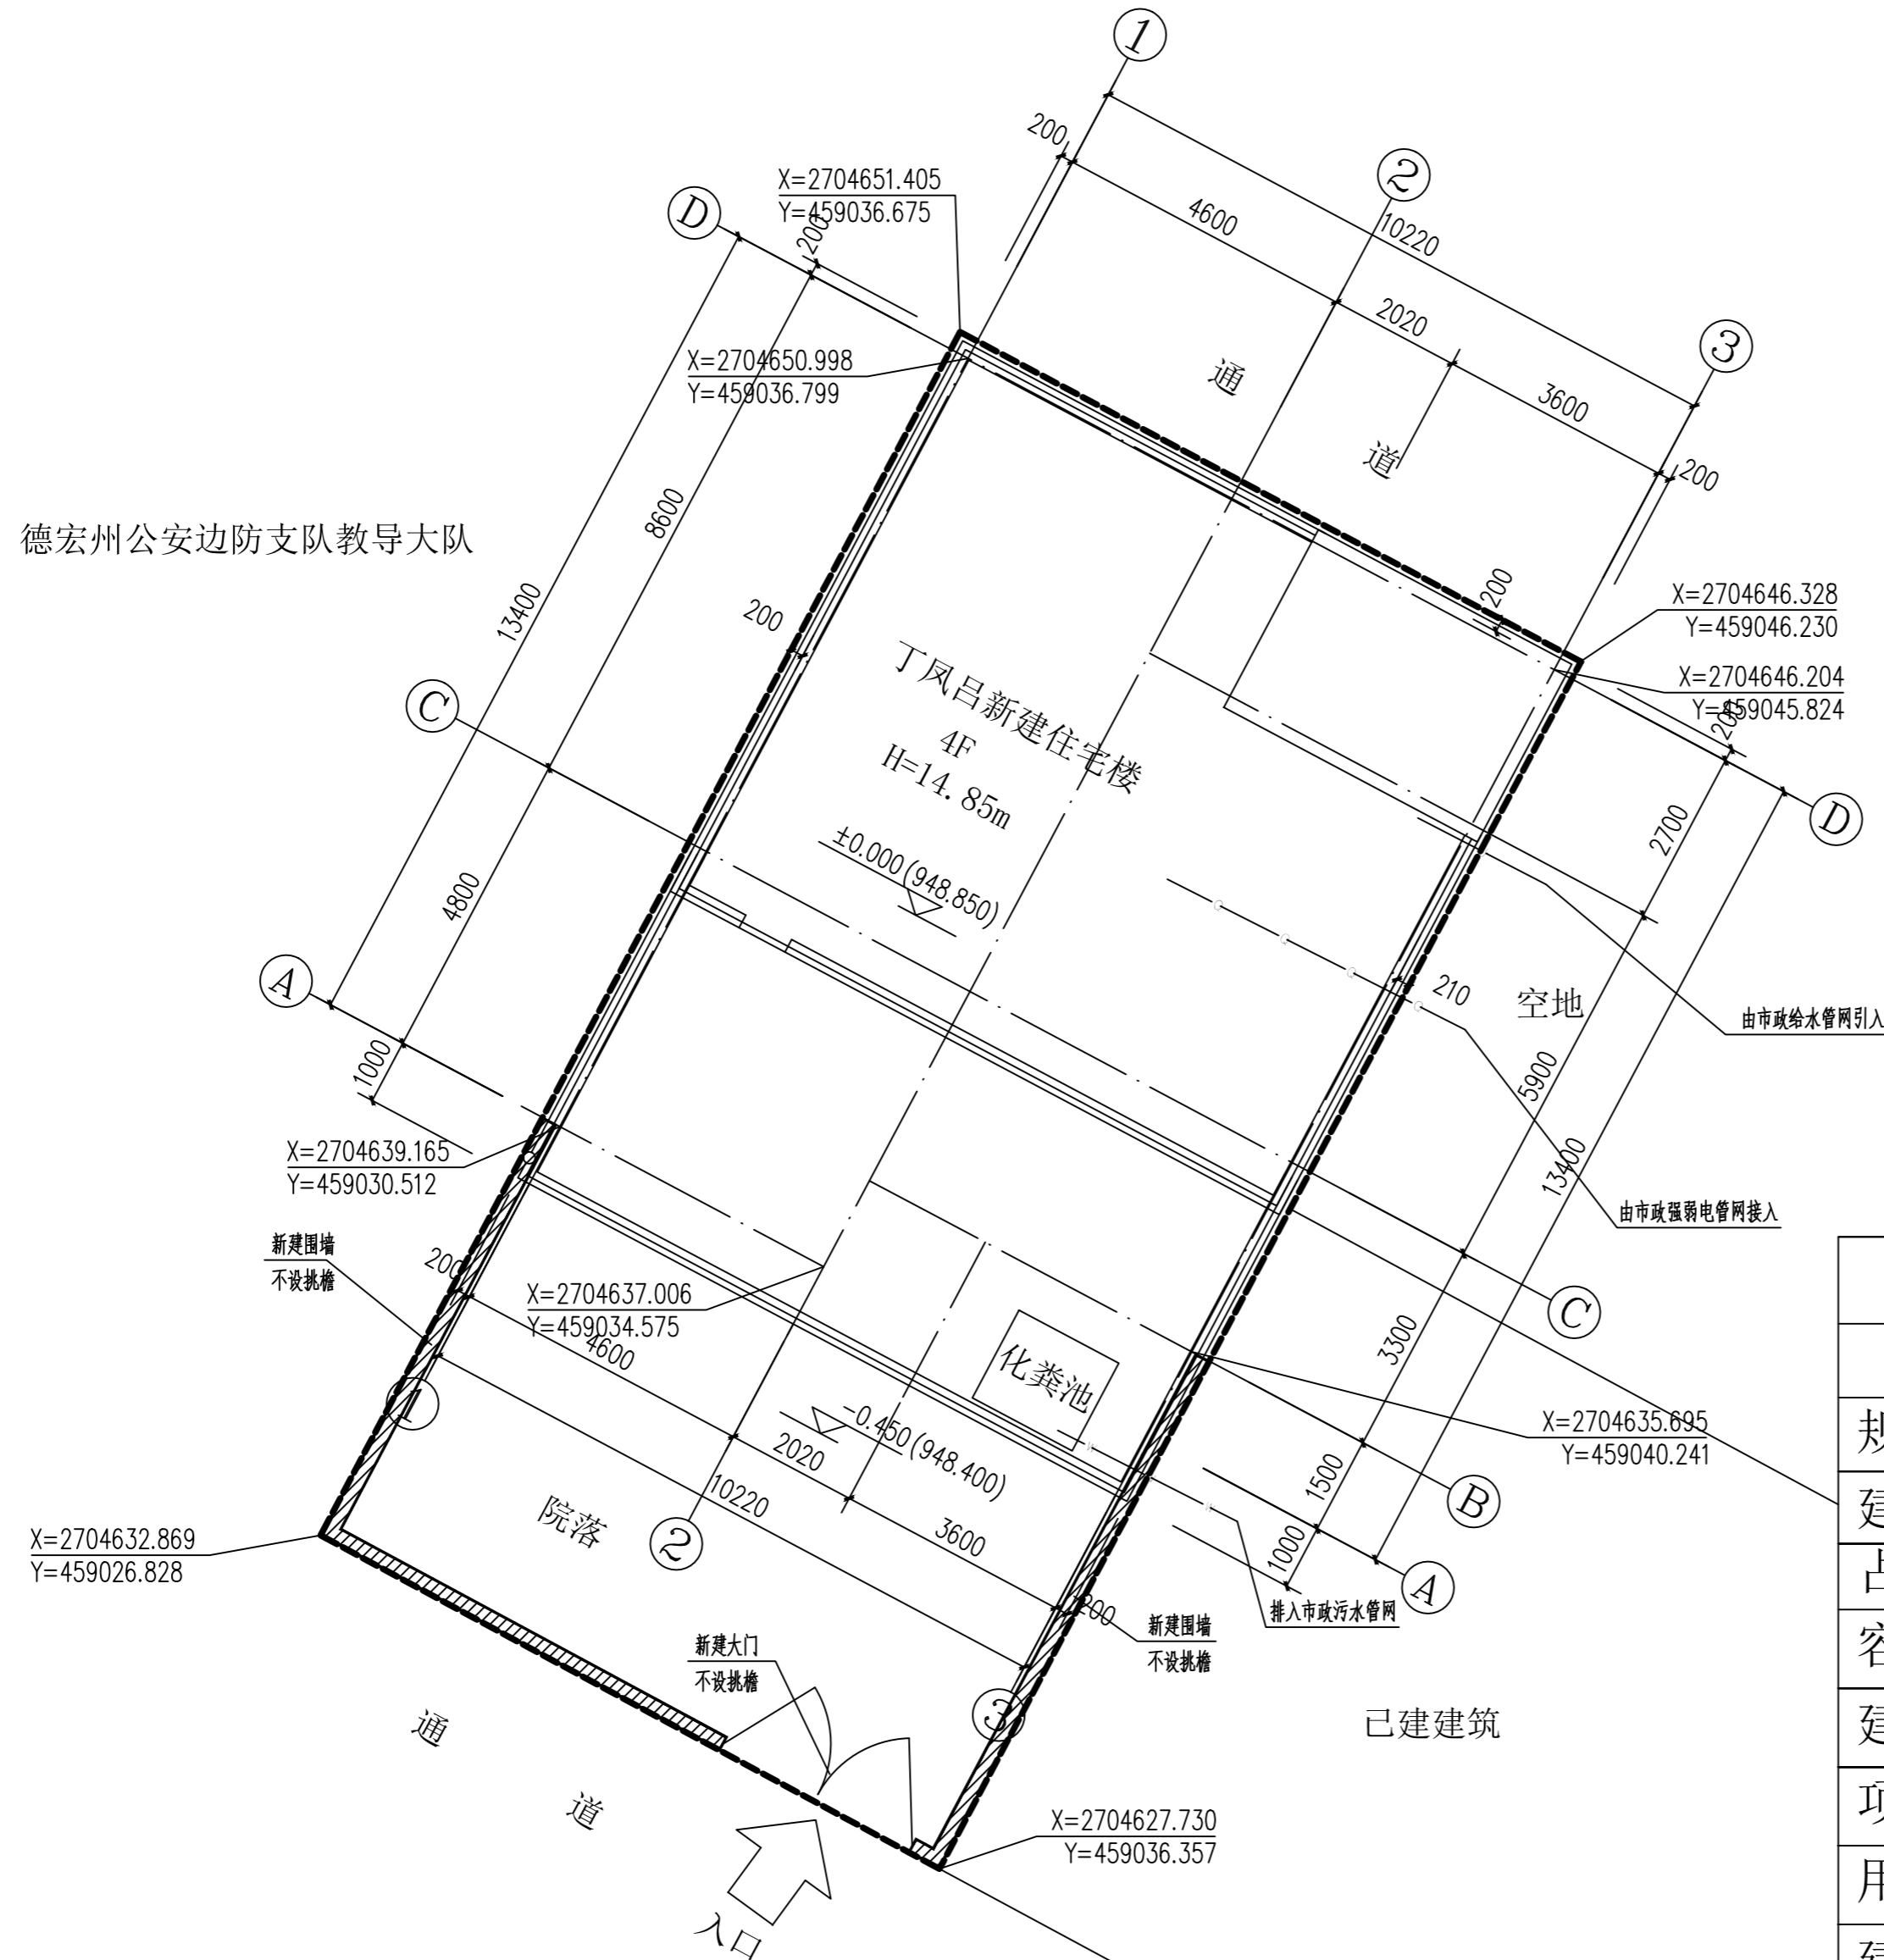

德宏州公安边防支队教导大队

技术经济指标		
项目	单位	数量
规划总用地	m ²	227.60
建筑总面积	m ²	513.73
占地面积	m ²	134.79
容积率		2.26
建筑密度		59.22%
项目位置		芒市河东路69号
用地性质		住宅
建筑高度	m	14.85
层数	层	4

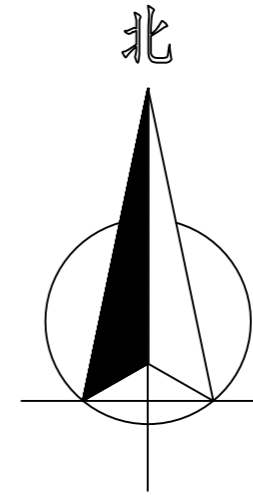

保山汇峰建筑设计
有限责任公司

地址: 保山市龙陵县城松山路
电话: 0875-6121044
传真: 0875-6121044
邮编: 678300

审定	蒋险峰	
审核	徐奕琳	
校对	徐奕琳	
项目负责人	杨家成	
设计	张家树	

建设单位: 丁凤吕

工程名称: 住宅楼

图名: 总平面图

设计号:

比例: 详图 日期: 2025.07

图别: 建筑 第一版

图号: 第01张 共02张

注册工程师
签章

设计单位出图章 未加盖本单位出图章, 视为无效图纸文件。

云南省工程勘察设计文件(出图)专用章
单位名称: 保山汇峰建筑设计有限公司
证书编号: 53000587
有效期限: 2020年07月11日
项目负责人: 丁凤吕
项目地址: 芒市河东路69号
项目出图日期: 2025年07月11日

