


技术经济指标

项目	单位	数量
建设用地面积	m ²	120.00
建筑面积	m ²	369.60
占地面积	m ²	103.70
容积率		3.08
建筑密度	%	86.42
项目位置	芒市风平镇原供销社	
用地性质	城镇单一住宅用地	
建筑高度	米	15.55
层数	层	4

- 说明:
- 1、本项目出入口为设置在南侧，大门不做门头。
 - 2、本项目东、西、南三面为住宅，北面为道路。
 - 3、建设方在做附属工程：围墙大门不得超出用地红线。

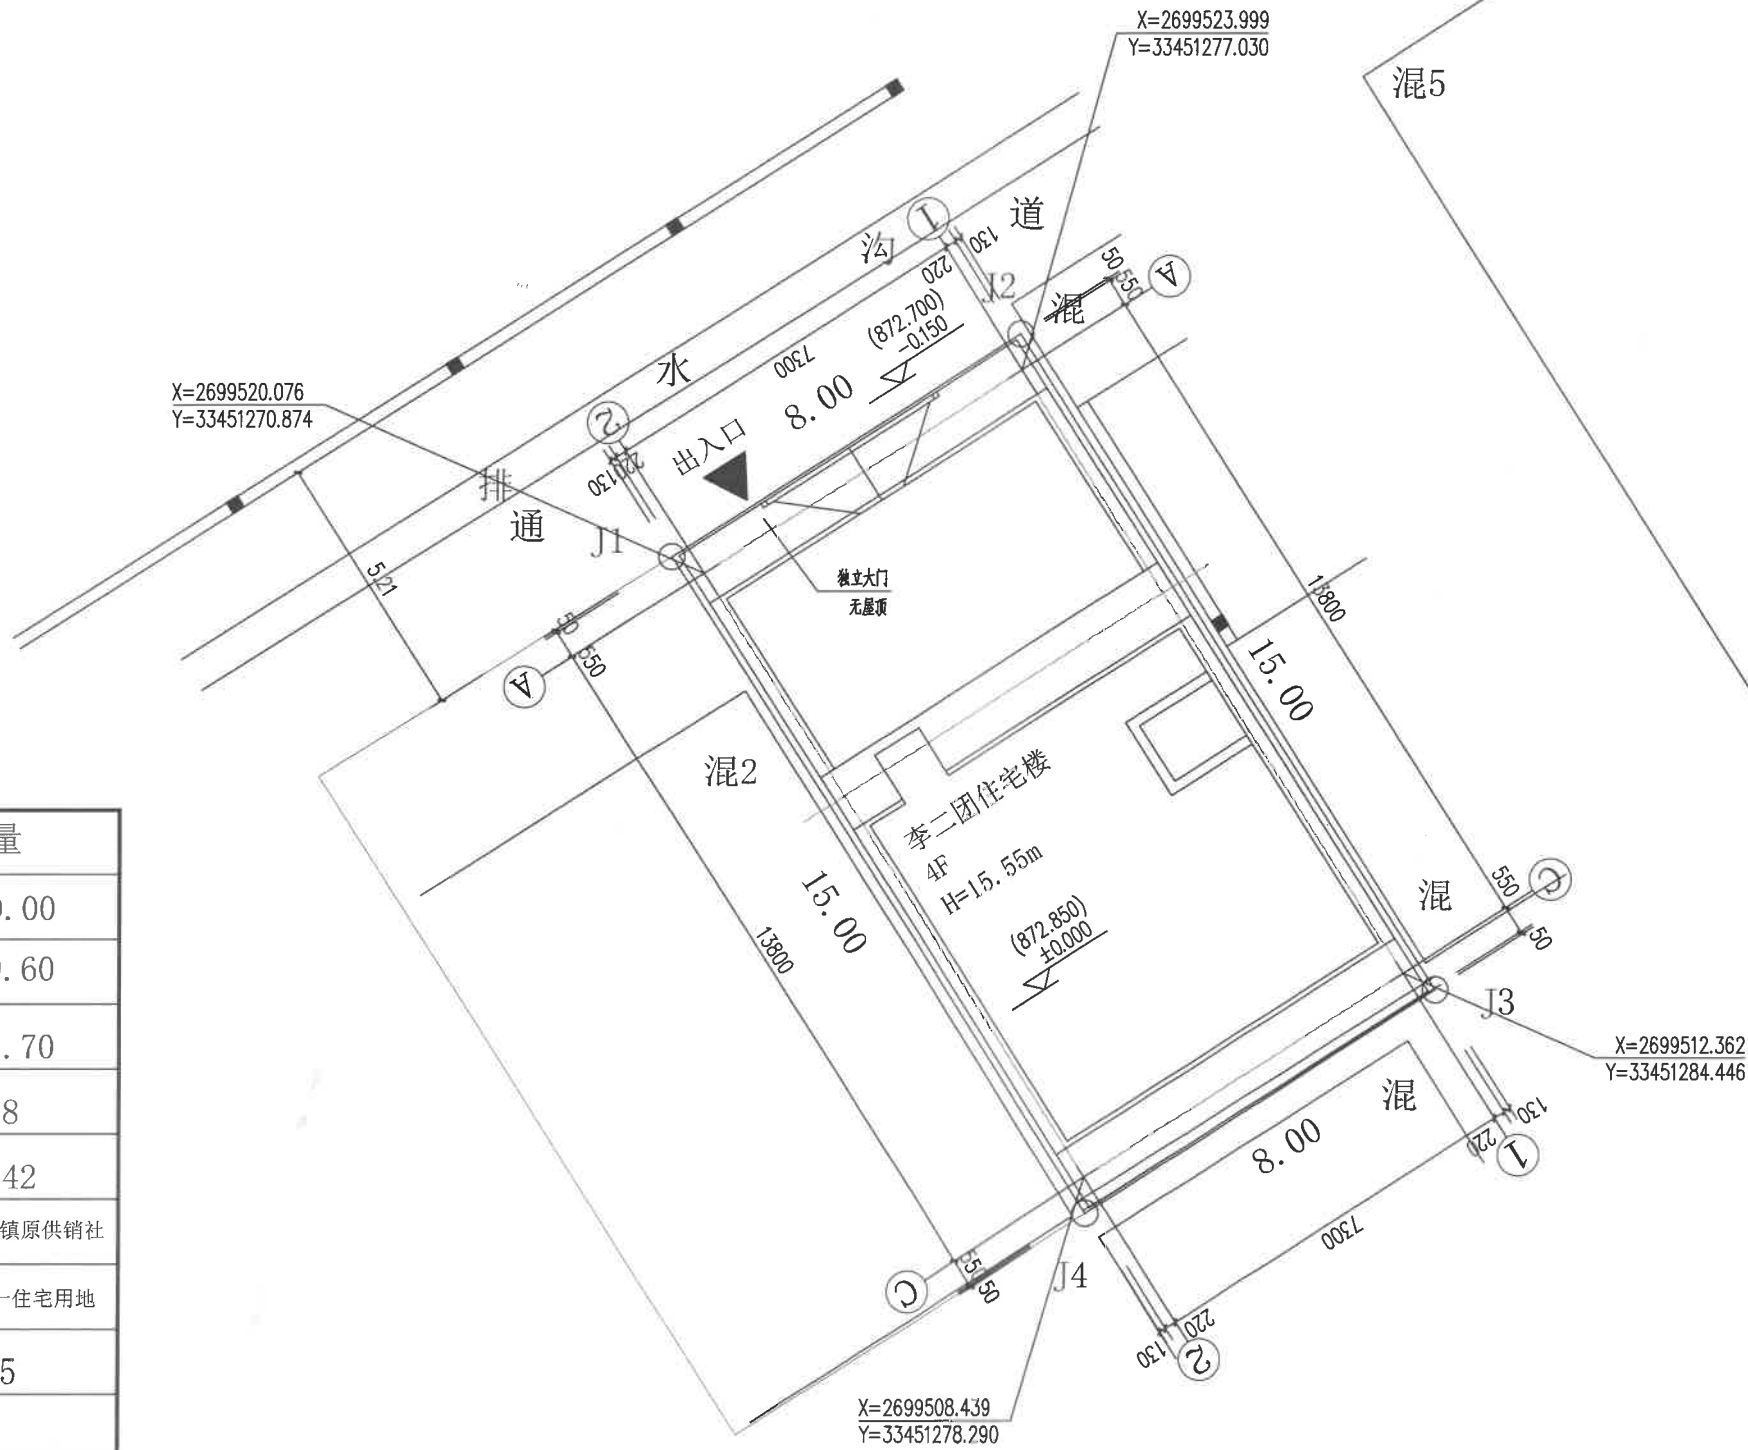

总平面图 1:100



三桥设计
SANQIAO DESIGN

云南省城乡规划协会
云南省城乡规划协会
云南省城乡规划协会
云南省城乡规划协会
云南省城乡规划协会

备注

云南省城乡规划协会

云南省城乡规划协会

云南省城乡规划协会

云南省城乡规划协会

云南省城乡规划协会

云南省城乡规划协会

云南省城乡规划协会



云南省国土空间规划成果二维码

项目名称：李二团住宅楼
编制单位：云南中基建筑设计有限公司
编制日期：2025年07月29日

项目编码

注册执业签章

姓名 王晓燕

注册证书号码 20225400148

注册印章号码 5400440-003

审定 王晓燕 王晓燕

审核 黄春林 黄春林

项目负责 王晓燕 王晓燕

专业负责 王晓燕 王晓燕

校对 周明 周明

设计 黄广洲 黄广洲

建设单位 李二团

工程名称 李二团住宅楼

子项名称

图名 总平面图

设计号

图号 02 版次 A

图别 建施 日期 2025.05

注意：本图须经签署并加盖本公司专用出图章方为有效；本施工图应经相关部门审批通过后方可施工；本图版权归三桥设计有限公司所有。