


# 杨坐保住宅楼总平面布置图 1:500

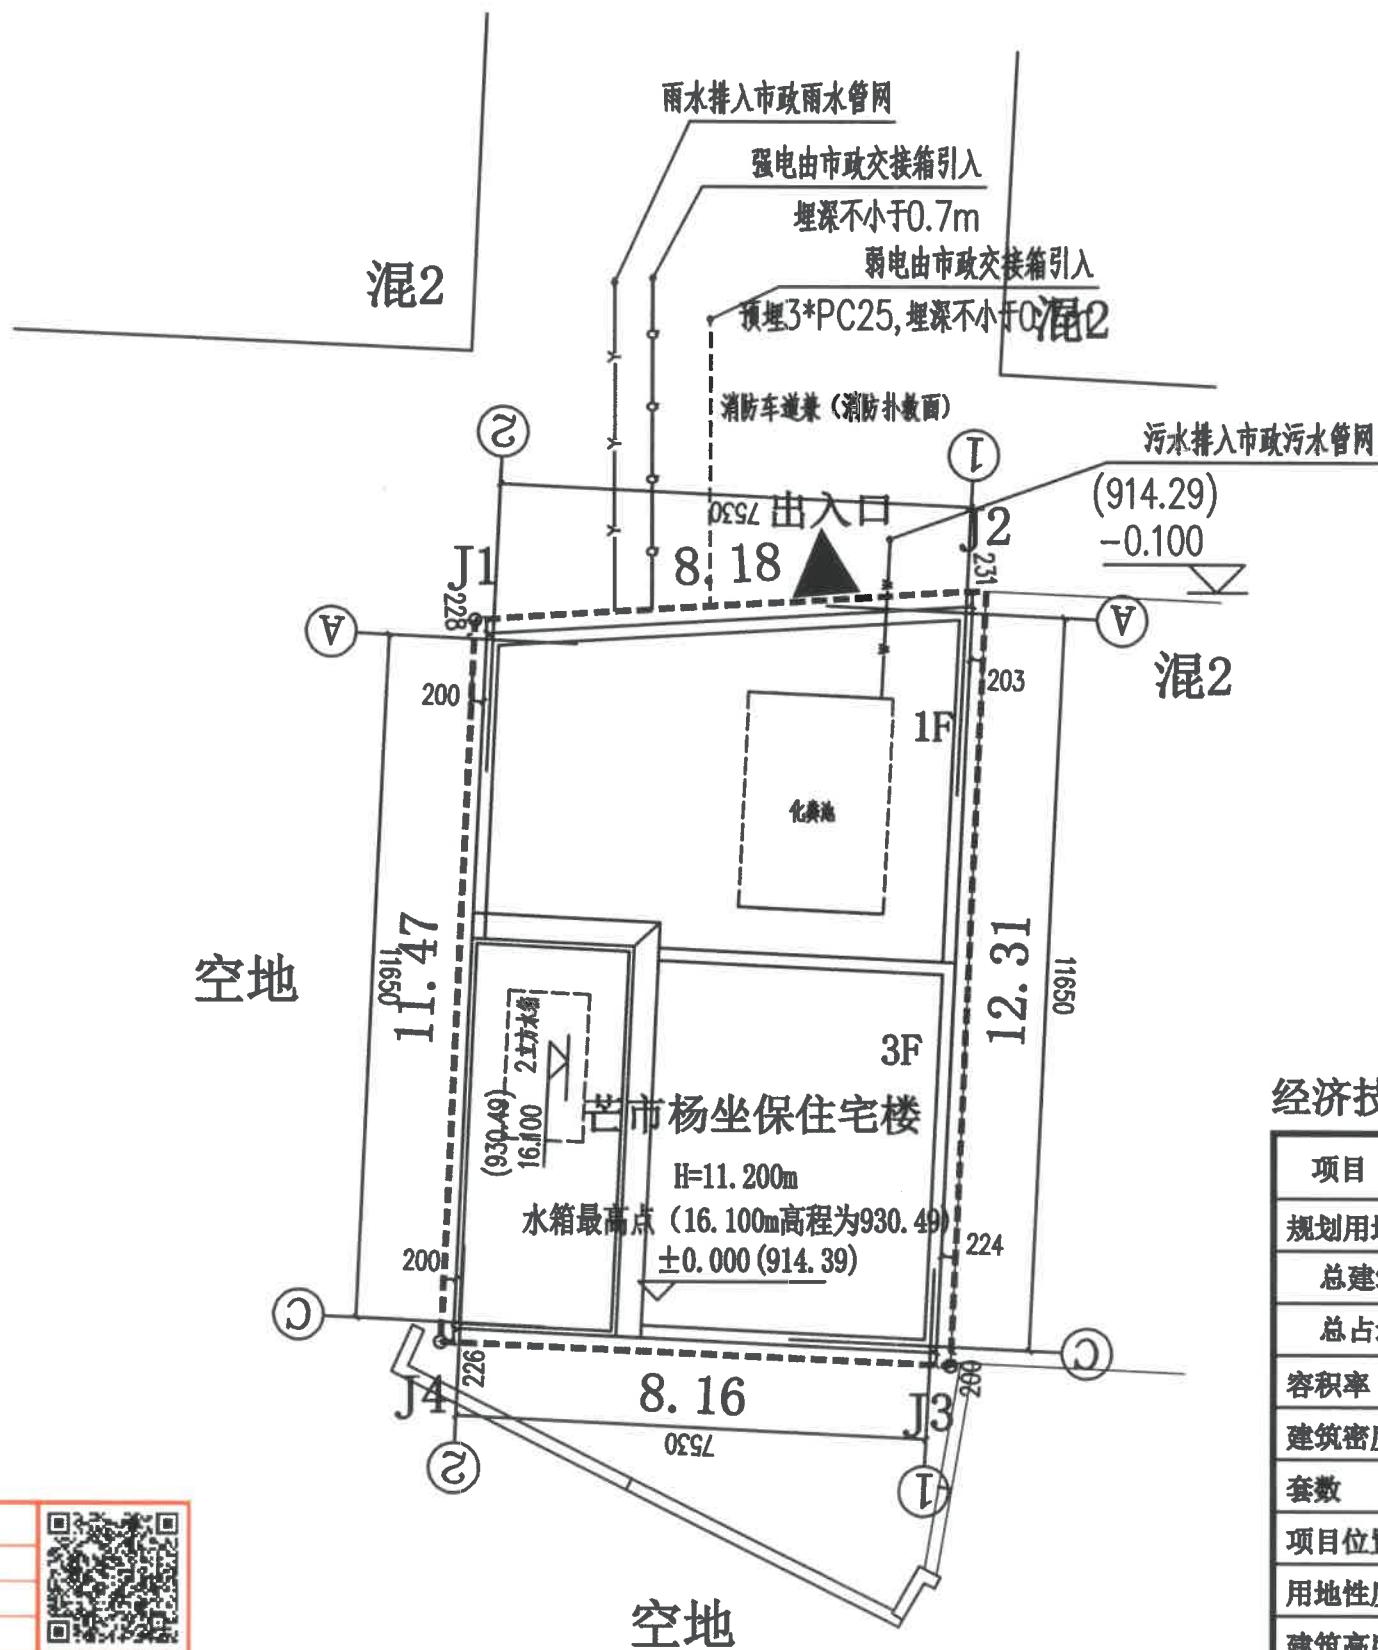

三桥设计有限公司  
 地址：西藏拉萨市八一南路益德花园  
 西藏五楼4楼405单元101  
 营业执照编号：A254004401  
 建筑行业（建筑工程）乙级  
 市政行业（给水工程、排水工程）乙级

备注



图例:

- 用地界线
- 出入口

## 经济技术指标

项目	单位	数量
规划用地面积	平方米	96.9
总建筑面积	平方米	200.63
总占地面积	平方米	88.51
容积率		2.07
建筑密度	%	95
套数	套	1
项目位置		芒市营水路胶林小区
用地性质		住宅
建筑高度	米	11.2
层数	层	3

注：图示标注尺寸均为轴线尺寸，外墙距用地界线尺寸均≥200mm。

项目编码	(待编制时再填写)	
注册执业签章		
姓名	王晓燕	
注册证书号码	20225400148	
注册印章号码	5400440-003	
审定	王晓燕	王晓燕
审核	敖原明	敖原明
项目负责	王晓燕	王晓燕
专业负责	王晓燕	王晓燕
校对	贾文来	贾文来
设计	贾广洲	贾广洲

建设单位	杨坐保
工程名称	杨坐保住宅楼
子项名称	住宅楼

图名  
DRAWING TITLE 总平面布置图

设计号	
图号	02/05
图别	总图
日期	2025.08

注：  
 本图须经注册并加盖本公司专用出图章方为有效；  
 本施工图应经相关部门审批通过后方可施工；  
 本图版权归三桥设计有限公司所有。

由 Autodesk 教育版产品制作

云南省工程勘察设计文件(出图)专用章  
 单位名称: 三桥设计有限公司  
 证书编号: 2021082084  
 有效期至: 2026年07月04日

说明: 电力行业(送电工程)乙级; 电力行业(变电工程)乙级; 电力行业(输配电工程)乙级; 建筑行业(建筑工程)乙级; 建筑行业(给水工程)乙级; 建筑行业(排水工程)乙级; 建筑行业(暖通工程)乙级; 建筑行业(燃气工程)乙级; 建筑行业(市政行业)乙级; 建筑行业(城市轨道交通工程)乙级; 建筑行业(公路行业)乙级; 建筑行业(水利行业)乙级; 建筑行业(人防工程)乙级; 建筑行业(其他行业)乙级; 工程勘察专业类(岩土工程)乙级

云南省住房和城乡建设厅2025年07月24日颁发  
 出图章编号: 27202508060805 项目负责人: 杨坐保 审核: 贾广洲

由 Autodesk 教育版产品制作