

总平面图




三桥设计
SANQIAOSHEJI


三桥设计有限公司

资质证书编号: A254004401


建筑行业(建筑工程)乙级
市政行业(给水工程、排水工程)乙级

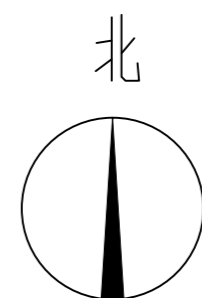

1:100

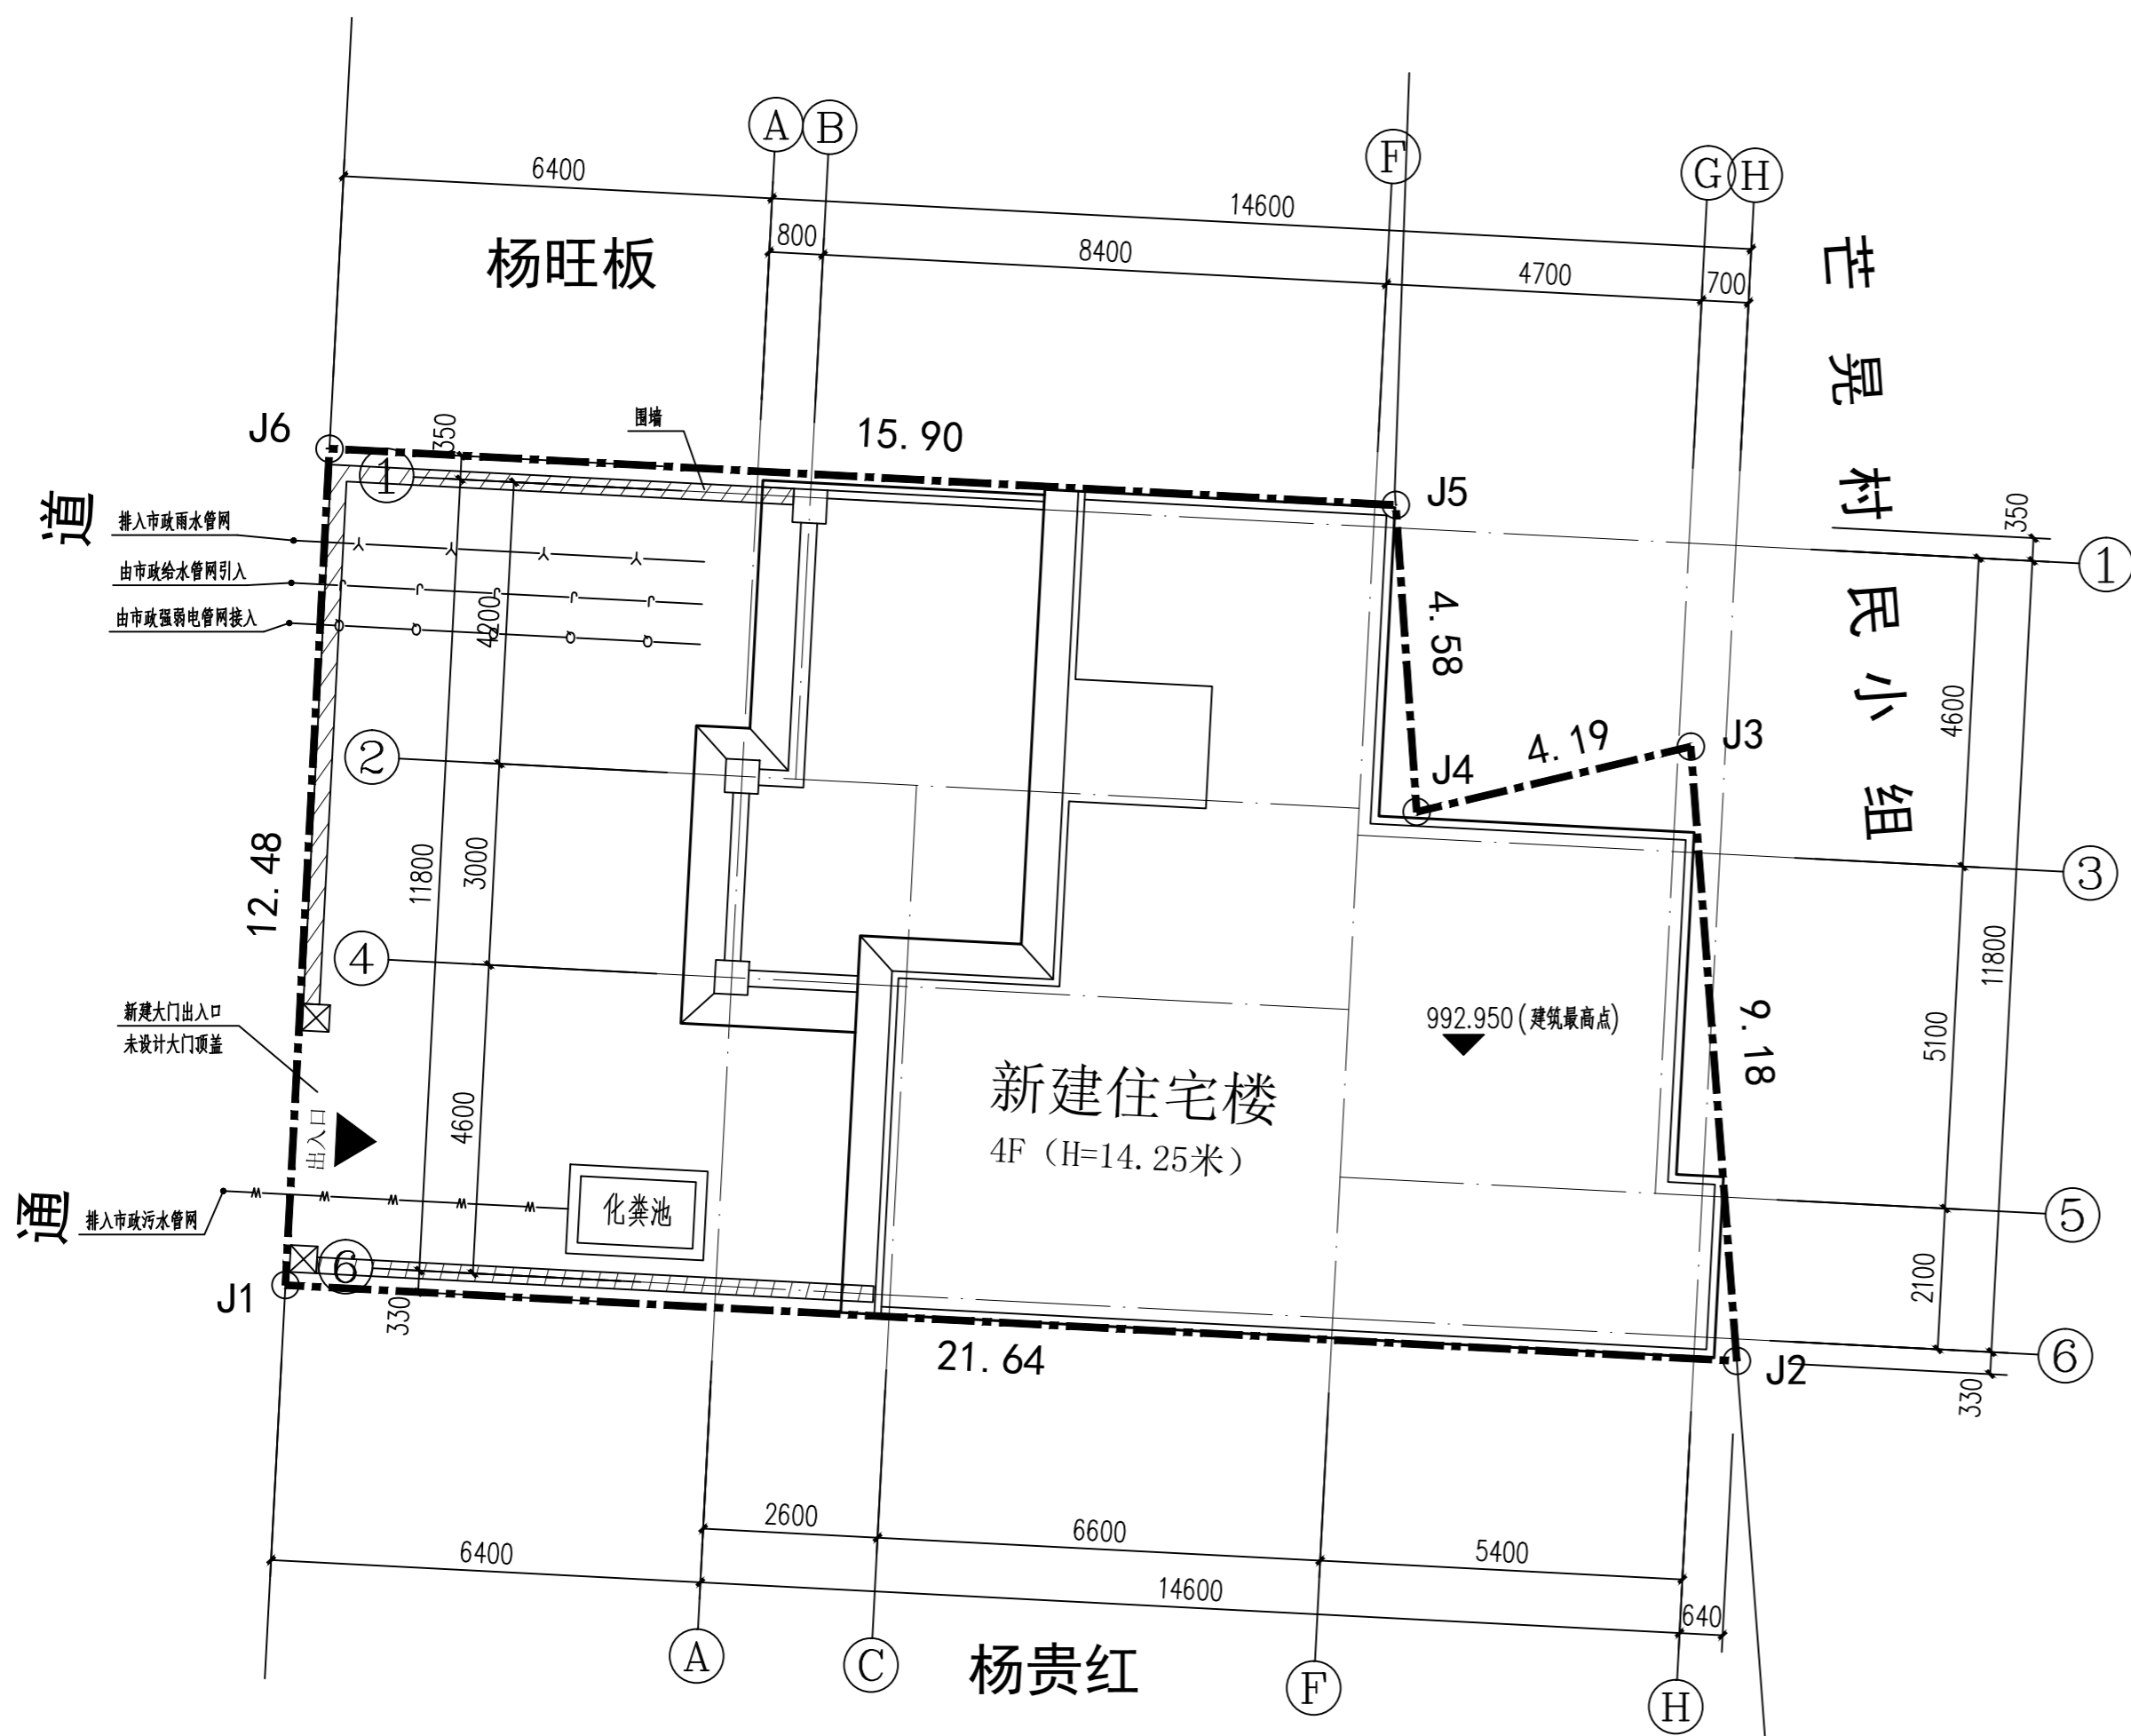

出图章

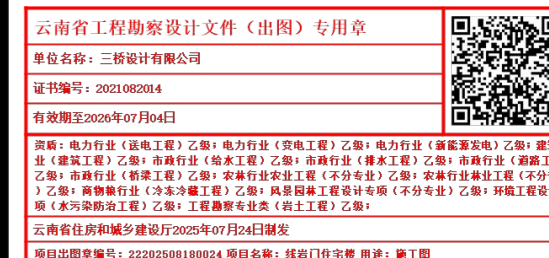

注册执业签章

姓名	王晓燕	
注册证书号码	225400148	
注册印章号码	5400440-003	
审定	王晓燕	王晓燕
审核	敖原明	敖原明
项目负责	王晓燕	王晓燕
专业负责	王晓燕	王晓燕
校对	贾文来	贾文来
设计	贾广洲	贾广洲

技术经济指标

用地面积	243.40m ²
总建筑面积	509.20m ²
占地面积	135.84m ²
容积率	2.09
项目位置	芒市环湖路北侧、圣水庄园小区东侧
用地性质	住宅用地
建筑高度	14.25m
层数	4层

注: 新建建筑物及构筑物均在用地界线内。

建设单位	线岩门		
工程名称	住宅楼		
图名	总平面图		
设计号			
图号	1/3	版次	A
图别	总图	日期	2025.08

注意:
本图须经签署并加盖本公司专用出图章方为有效;
本施工图须经相关部门审批通过后方可施工;
本图版权归三桥设计有限公司所有。