
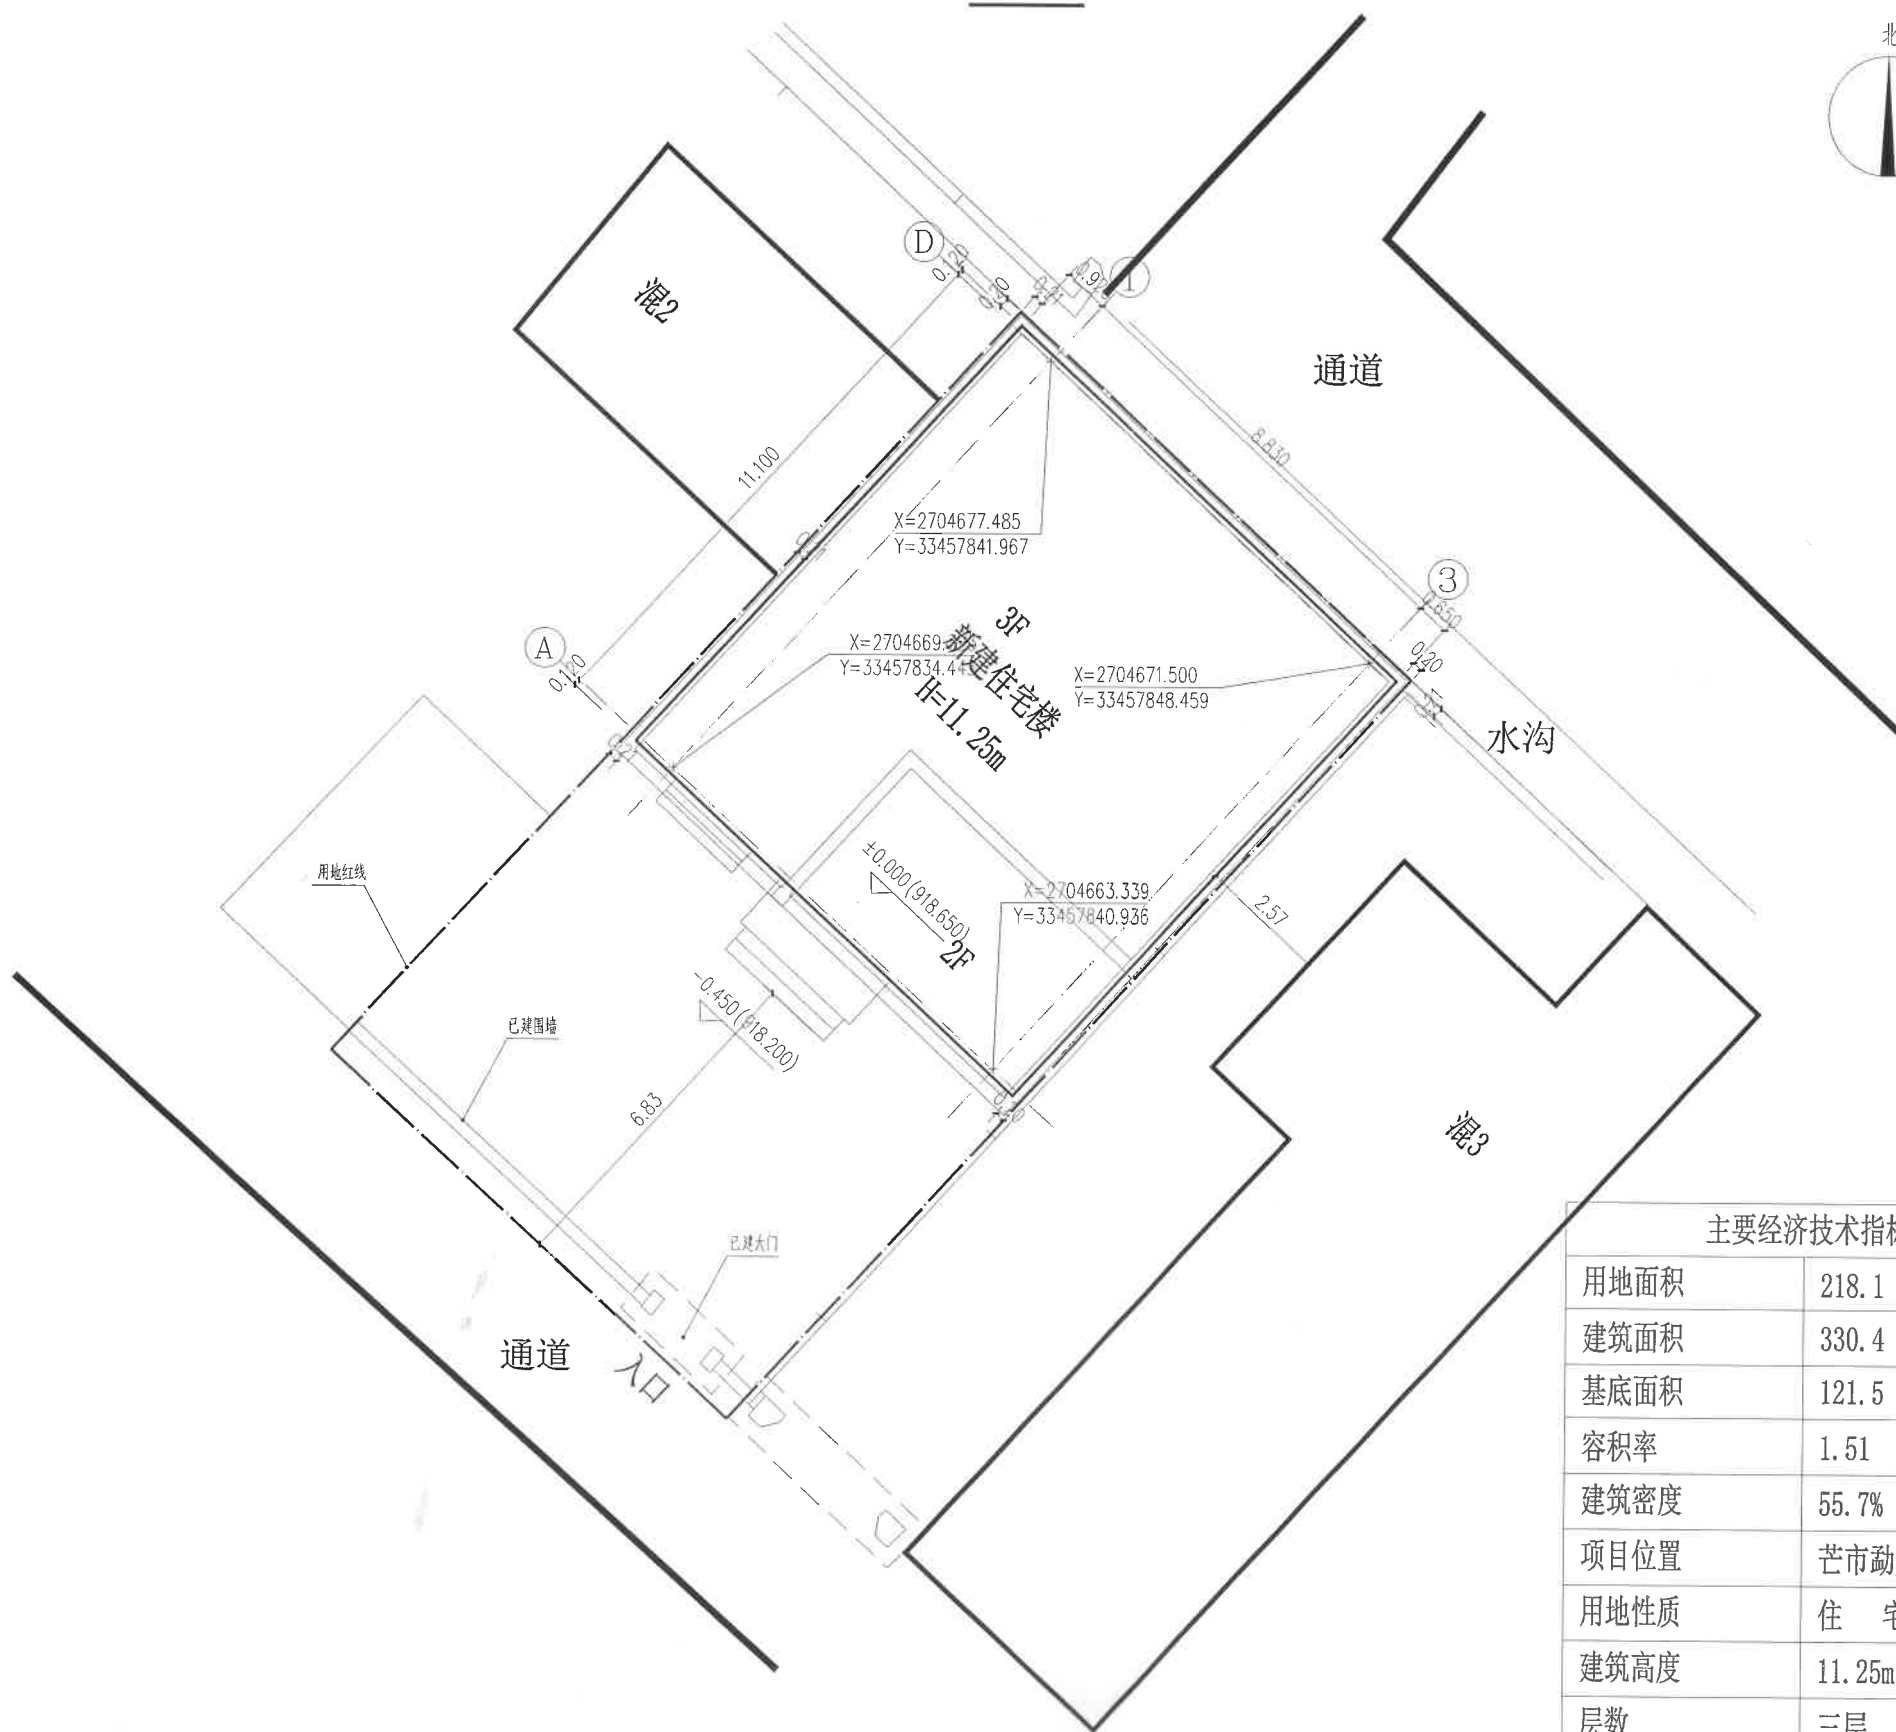


总平面图 1:100

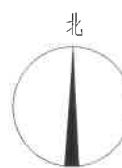

主要经济技术指标

用地面积	218.1	平方米
建筑面积	330.4	平方米
基底面积	121.5	平方米
容积率	1.51	
建筑密度	55.7%	
项目位置	芒市勐焕巷17号	
用地性质	住宅	
建筑高度	11.25m	
层数	三层	

注明：本项目大门围墙为原有已建围墙大门，本次不做修改。



三桥设计
SANQIAOSHEJI
三桥设计有限公司


资质证书编号：A254004401
建筑行业（建筑工程）乙级

备注 REMARK



云南省国土空间规划成果二维码

项目名称：陈会聪、张金相住宅楼
编制单位：三桥设计有限公司
电子编号：S2508110015400440
制图日期：2025年08月11日

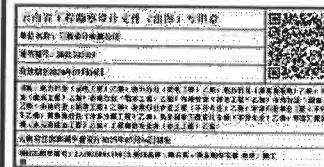

审定	王晓燕	王晓燕
审核	黄春林	黄春林
项目负责人	王晓燕	王晓燕
专业负责人	王晓燕	王晓燕
校对	周明	周明
设计	黄广洲	黄广洲
建设单位	陈会聪、张金相	
项目名称	陈会聪、张金相住宅楼	

图名
DRAWING TITLE
总平面图

图别	建筑总	图号	1/3
日期	2025.8		

注意：
本图须经签署并加盖本公司专用出图章方为有效；
本施工图应经相关部门审批通过后方可施工；
本图版权归三桥设计有限公司所有。