


总平面图

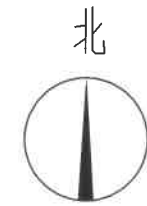

1:100
0 1 2 3 4 5M



三桥设计
SANQIAOSHEJI

三桥设计有限公司

资质证书编号: A254004401

建筑行业(建筑工程)乙级
市政行业(给水工程、排水工程)乙级

出图章

| | |
|--------------------|--|
| 云南省工程勘察设计文件(出图)专用章 | |
| 单位名称: 三桥设计有限公司 | |
| 证书编号: 20251062094 | |
| 有效期至: 2026年07月04日 | |
| 注册执业签章 | |

注册执业签章

| | | |
|--------|-------------|-----|
| 姓名 | 王晓燕 | |
| 注册证书号码 | 225400148 | |
| 注册印章号码 | 5400440-003 | |
| 审定 | 王晓燕 | 王晓燕 |
| 审核 | 敖原明 | 敖原明 |
| 项目负责 | 王晓燕 | 王晓燕 |
| 专业负责 | 王晓燕 | 王晓燕 |
| 校对 | 贾文来 | 贾文来 |
| 设计 | 贲广洲 | 贲广洲 |

| | |
|--------------------------|-----|
| 建设单位 (CONSTRUCT WITH) | 冯小三 |
|--------------------------|-----|

| | |
|-------------------|-----|
| 工程名称 (PROJECT) | 住宅楼 |
|-------------------|-----|


| | |
|-----------------------|------|
| 图名 (DRAWING TITLE) | 总平面图 |
|-----------------------|------|

| | |
|--------------------|--|
| 设计号 (PROJ. NO.) | |
|--------------------|--|

| | | | |
|---------------------|-----|---------------------|---|
| 图号 (DRAWING NO.) | 1/3 | 版次 (VERSION NO.) | A |
|---------------------|-----|---------------------|---|

| | | | |
|-------------------|----|--------------|---------|
| 图别 (Dwg. TYPE) | 总图 | 日期 (DATE) | 2025.08 |
|-------------------|----|--------------|---------|

注意:
本图须经签署并加盖本公司专用出图章方为有效;
本施工图应经相关部门审批通过后方可施工;
本图版权归三桥设计有限公司所有。

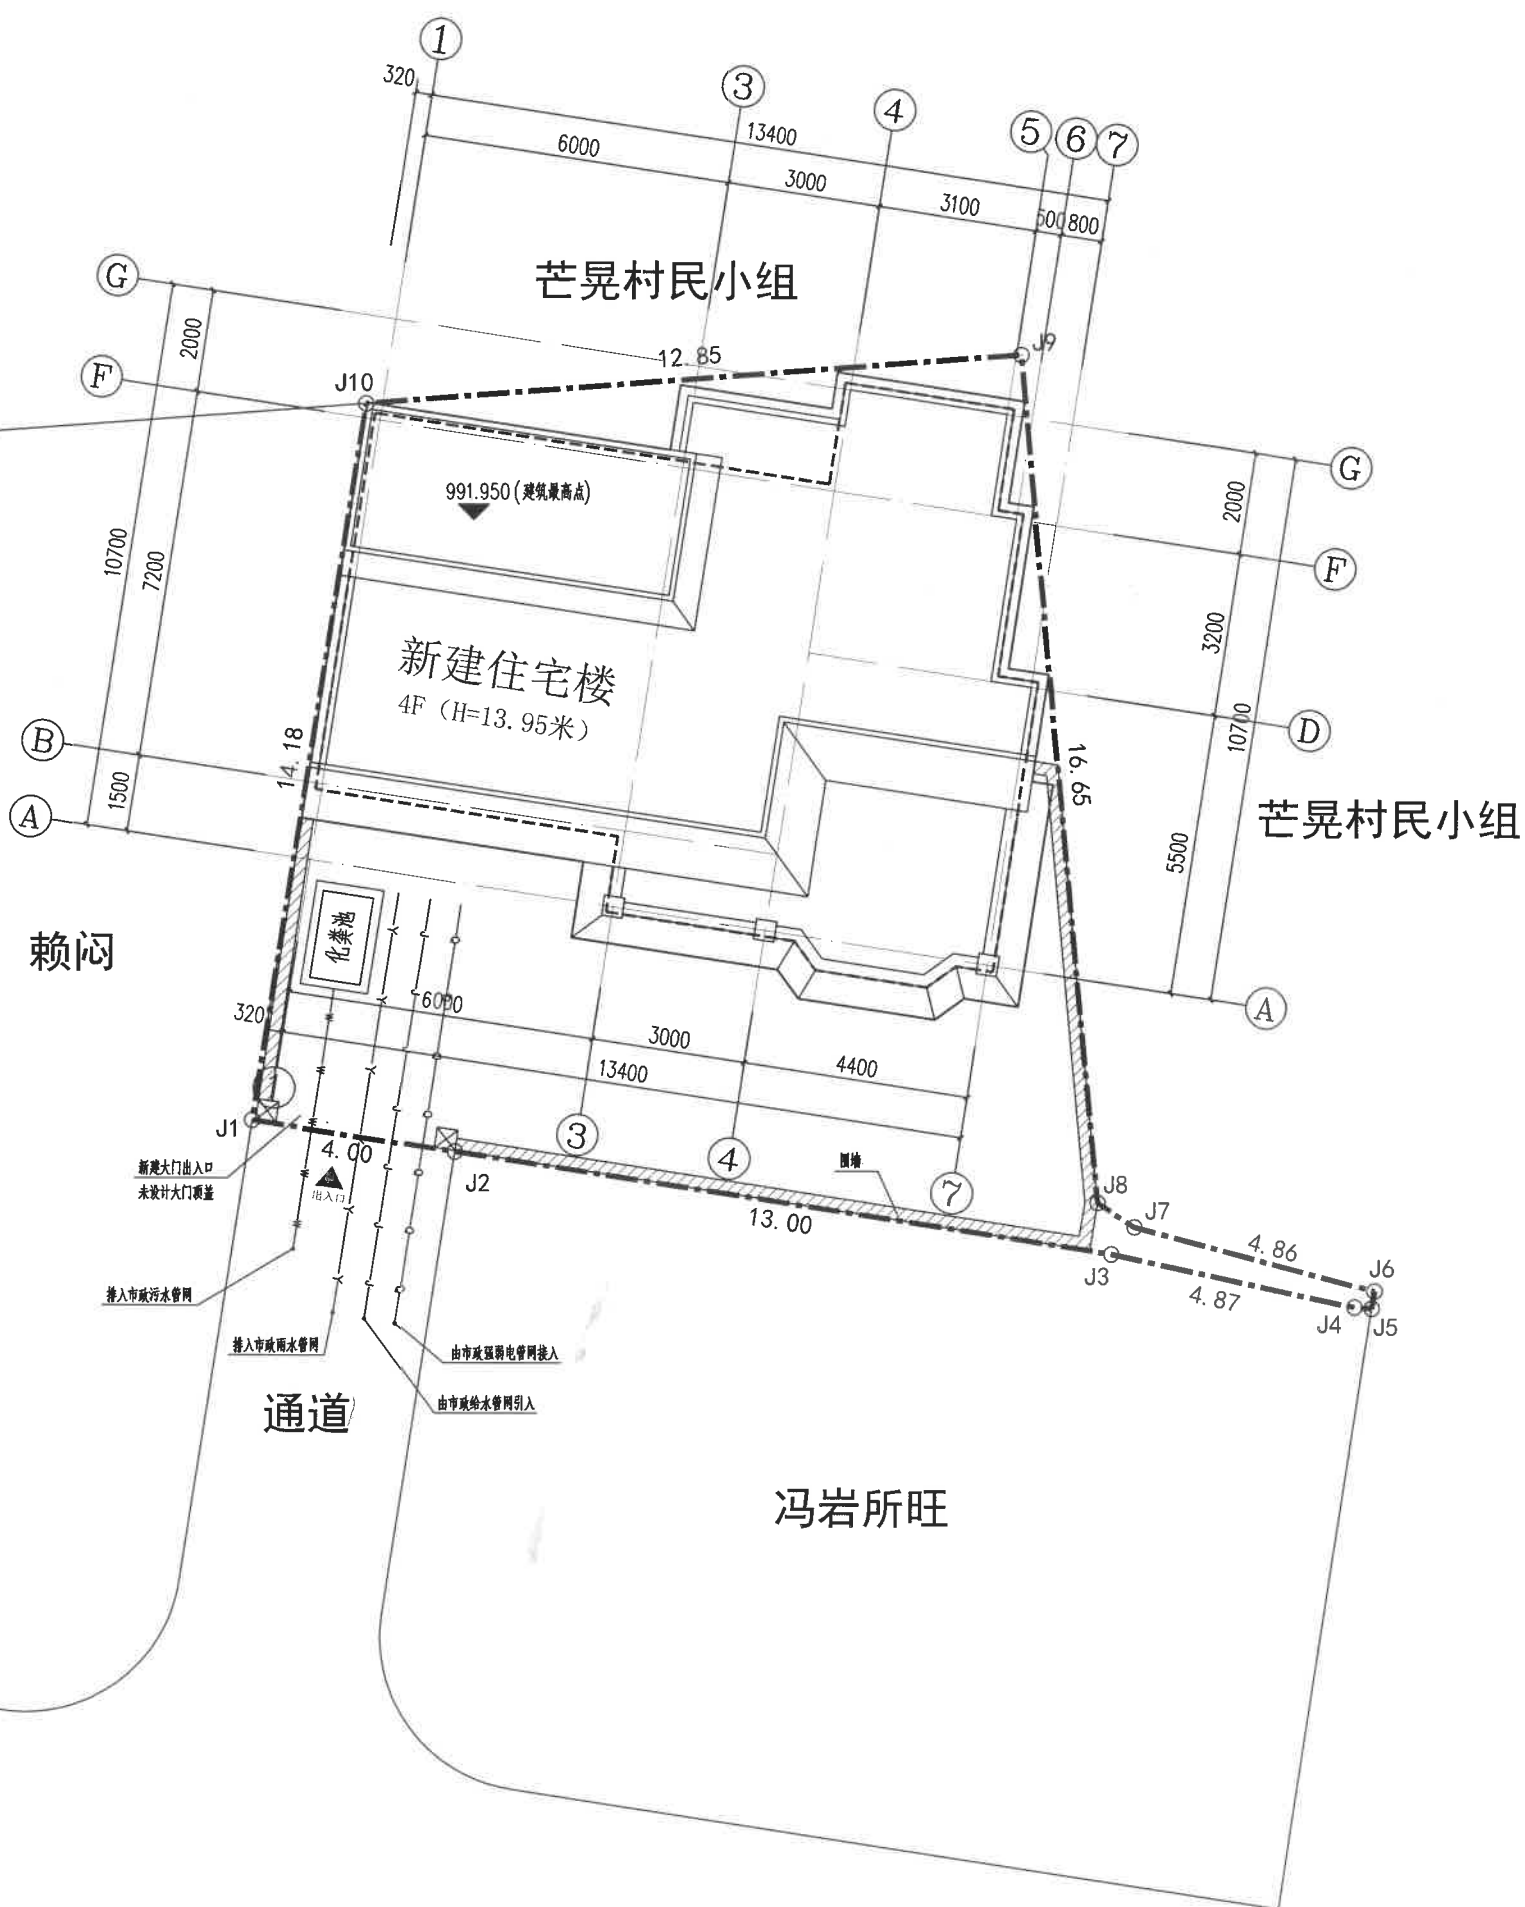

技术经济指标

| | |
|-------|----------------------|
| 用地面积 | 235.26m ² |
| 总建筑面积 | 356.45m ² |
| 占地面积 | 118.41m ² |
| 容积率 | 1.52 |
| 项目位置 | 芒市环湖路北侧、圣水庄园小区东侧 |
| 用地性质 | 住宅用地 |
| 建筑高度 | 13.95m |
| 层数 | 4层 |

注: 新建建筑物及构筑物均在用地界线内。