


# 总平面图




三桥设计  
SANQIAOSHEJI

三桥设计有限公司

资质证书编号: A254004401  
建筑行业(建筑工程)乙级  
市政行业(给水工程、排水工程)乙级

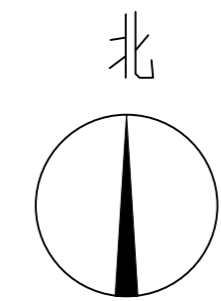

1:100

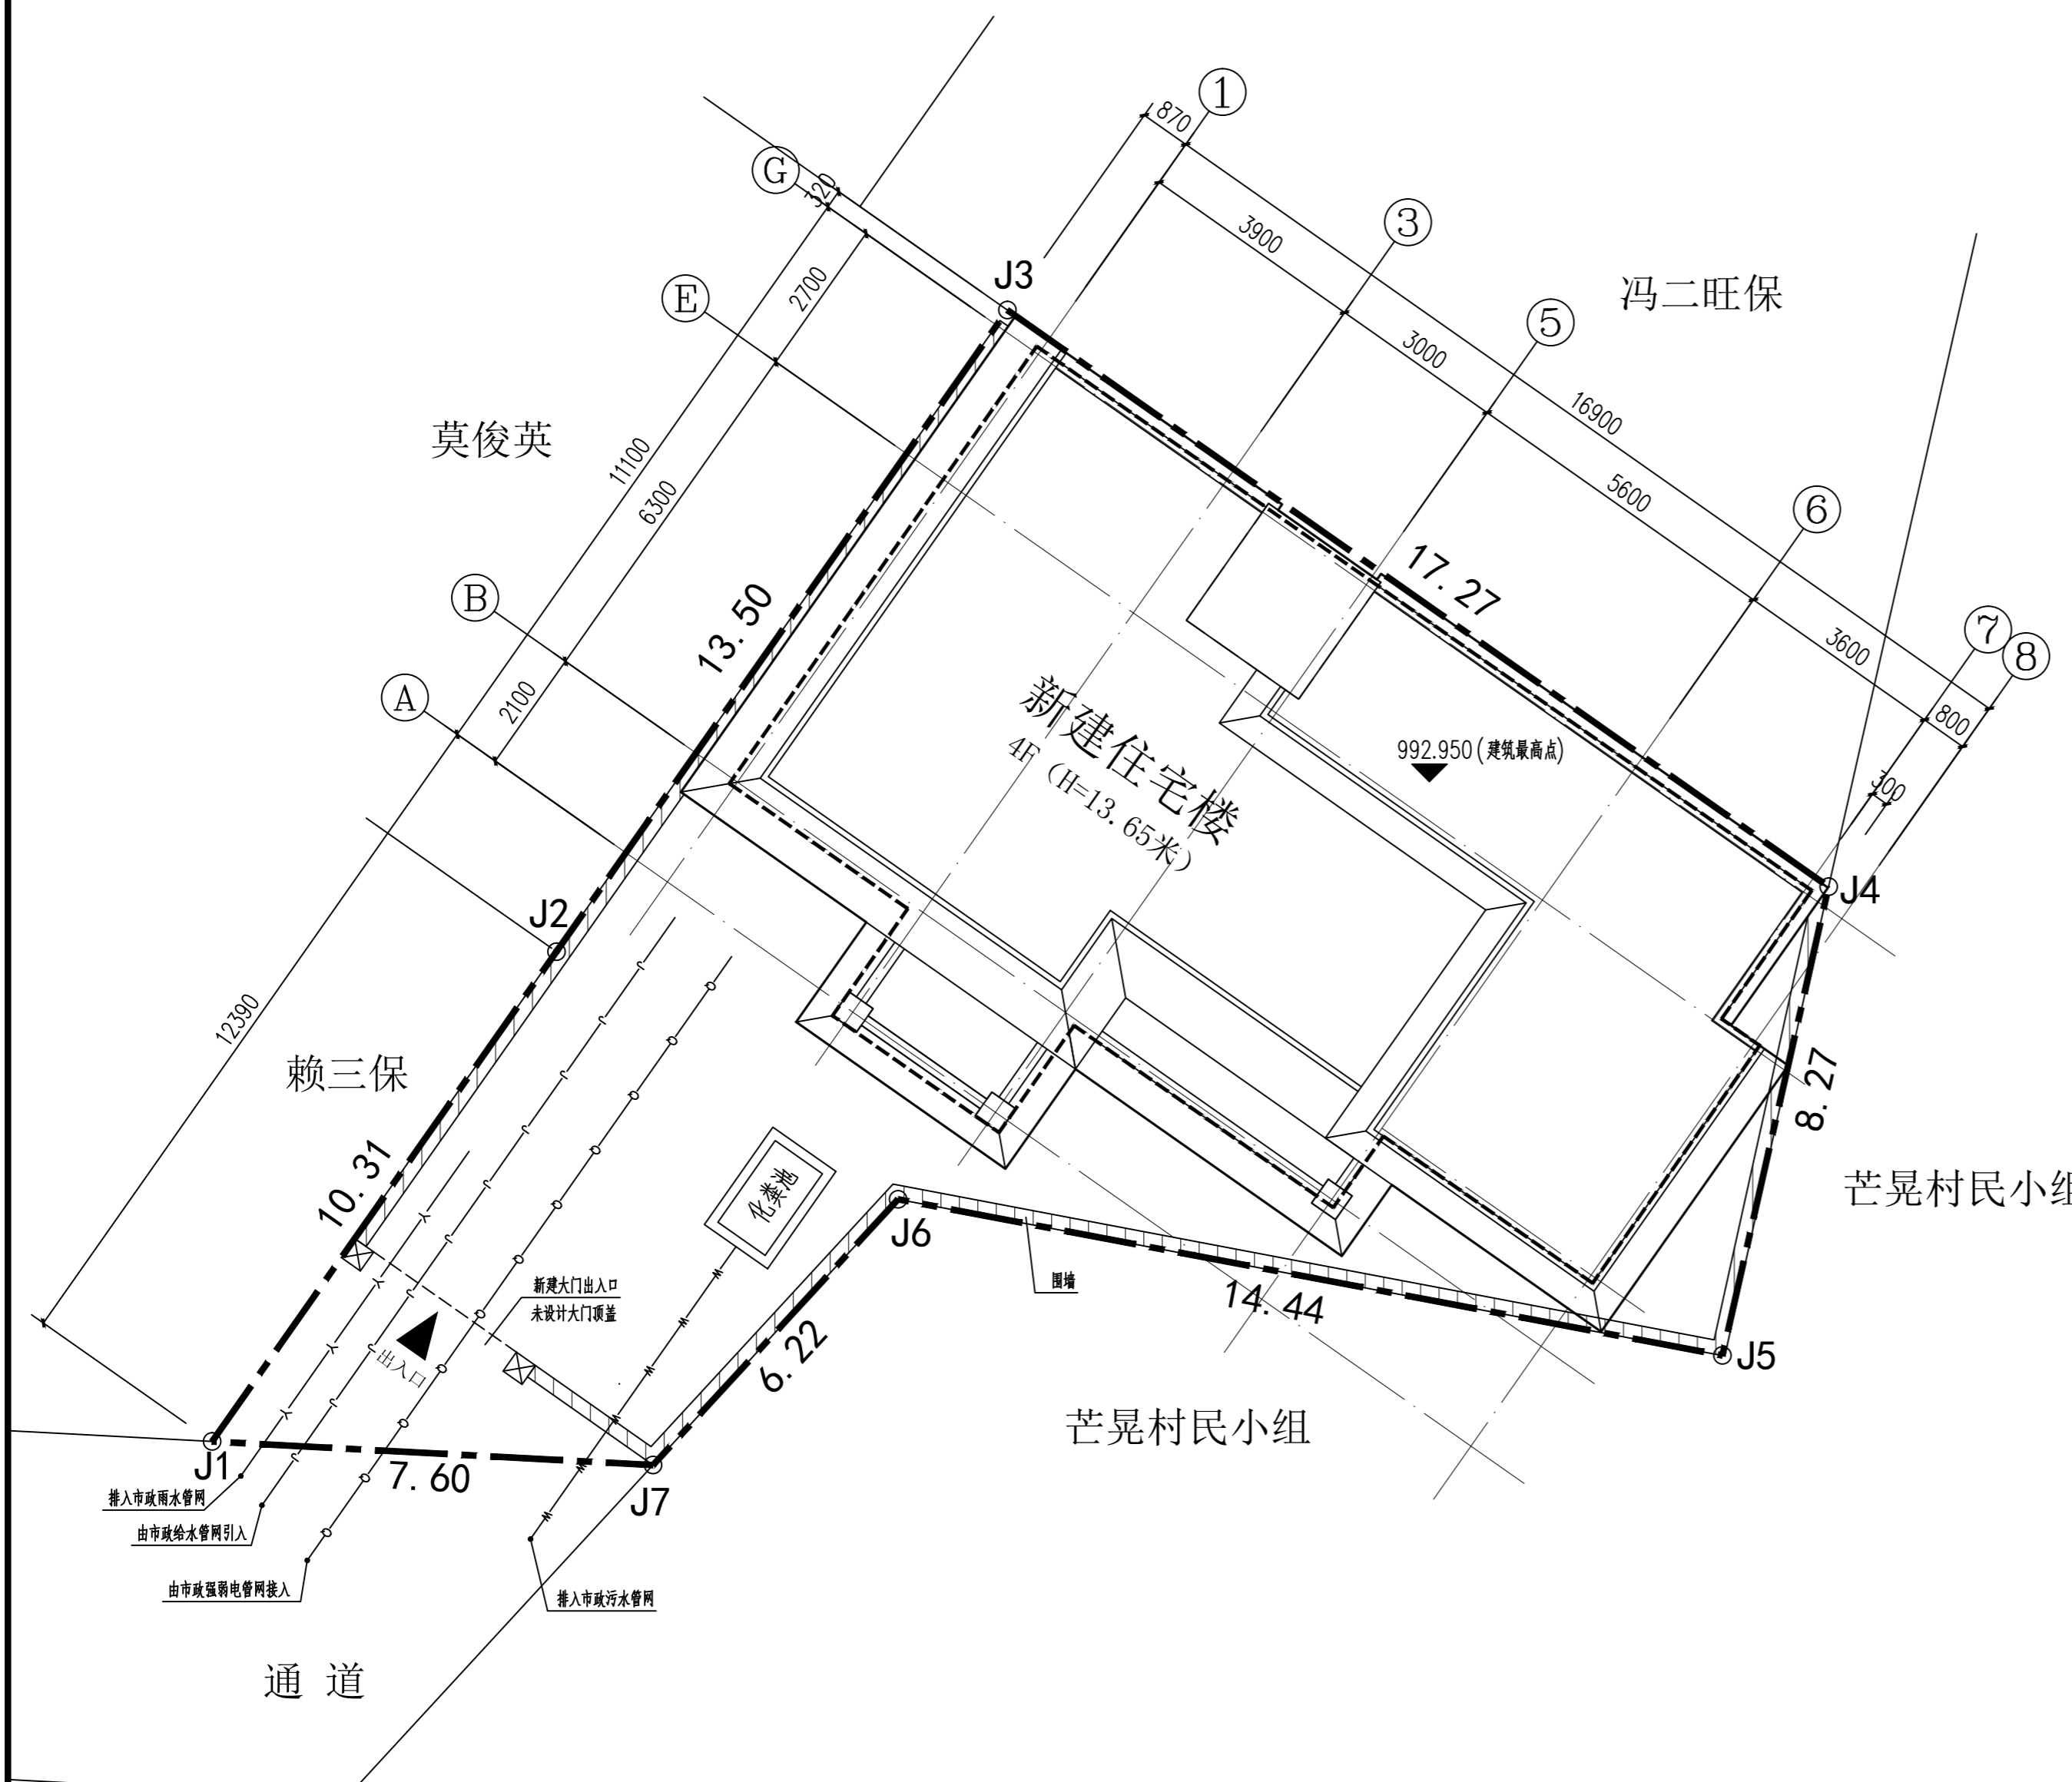

出图章

云南省工程勘察设计文件(出图)专用章

单位名称: 三桥设计有限公司

证书编号: 2021082014

有效期至2026年07月04日

资质: 建筑行业(建筑工程)乙级; 市政行业(给水工程、排水工程)乙级; 建筑行业(给水工程)乙级; 建筑行业(排水工程)乙级; 建筑行业(暖通工程)乙级; 建筑行业(电气)乙级; 建筑行业(给排水)乙级; 建筑行业(人防)乙级; 建筑行业(消防)乙级; 建筑行业(岩土工程)乙级; 建筑行业(勘察)乙级; 建筑行业(设计)乙级; 建筑行业(施工)乙级; 建筑行业(监理)乙级; 建筑行业(检测)乙级; 建筑行业(咨询)乙级; 建筑行业(其他)乙级

云南省住房和城乡建设厅2022年02月28日颁发

项目编号: 2220250526016 项目名称: 芒晃村民小组 建设: 施工图

## 注册执业签章

姓名	王晓燕	
注册证书号码	225400148	
注册印章号码	5400440-003	
审定	王晓燕	王晓燕
审核	黄春林	黄春林
项目负责	王晓燕	王晓燕
专业负责	王晓燕	王晓燕
校对	周明	周明
设计	贾广洲	贾广洲

用地面积	281.89m <sup>2</sup>
总建筑面积	482.30m <sup>2</sup>
占地面积	156.44m <sup>2</sup>
容积率	1.71
项目位置	芒市环湖路北侧、圣水庄园小区东侧
用地性质	住宅用地
建筑高度	13.65m
层数	4层

建设单位	沈俊宇		
工程名称	住宅楼		
子项名称	住宅楼		
图名	总平面图		
设计号			
图号	1/3	版次	A
图别	总图	日期	2025.08

注: 新建建筑物及构筑物均在用地界线内。

注意:  
本图须经签署并加盖本公司专用出图章方为有效;  
本施工图应经相关部门审批通过后方可施工;  
本图版权归三桥设计有限公司所有。