



总平面图

北

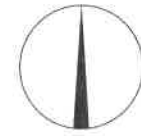

1:100

0 1 2 3 4 5M

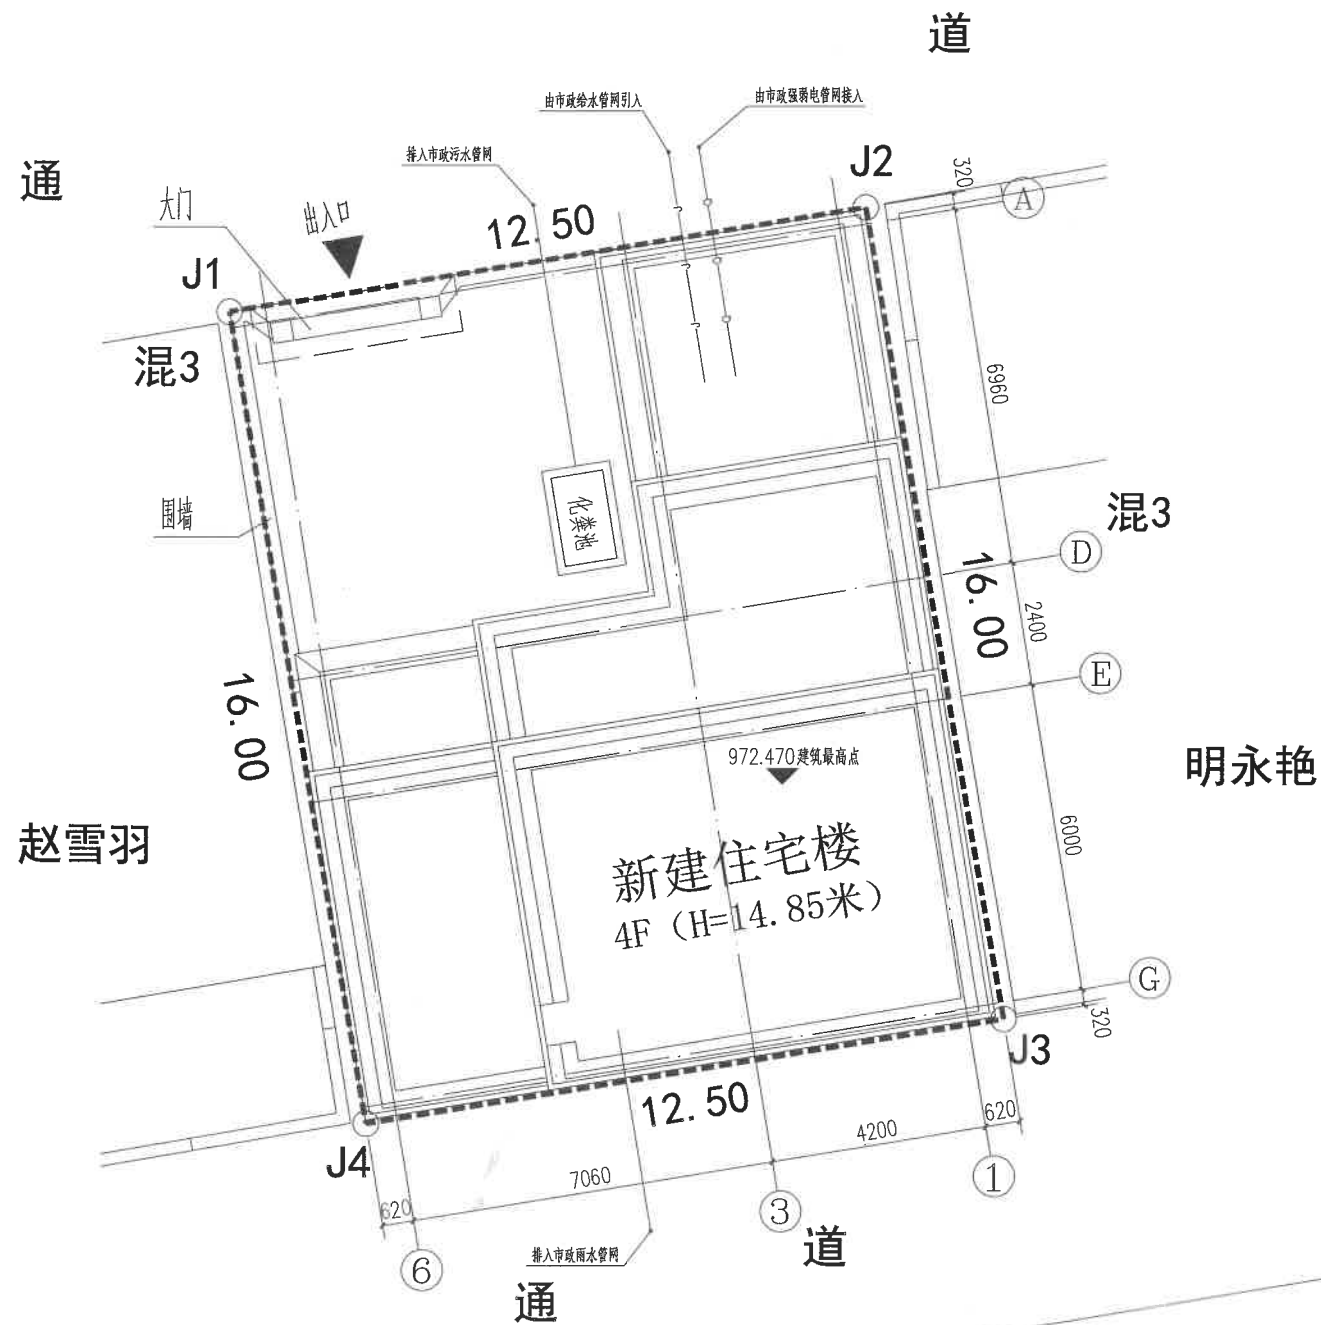

技术经济指标

用地面积	200m ²
总建筑面积	402.66m ²
占地面积	156.44m ²
容积率	2.01
项目位置	芒市河东路48号附43号
用地性质	住宅用地
建筑高度	14.85m
层数	4层

注：新建建筑物及构筑物均在用地界线内。



三桥设计
SANQIAOSHEJI


三桥设计有限公司

资质证书编号: A254004401

建筑行业(建筑工程)乙级

市政行业(给水工程、排水工程)乙级

出图章

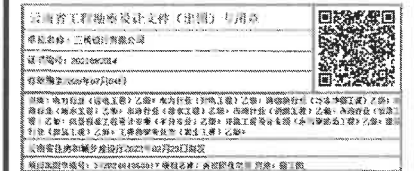

注册执业签章

姓名	王晓燕
注册证书号码	225400148
注册印章号码	5400440-003

审定 APPROVED BY	王晓燕	王晓燕
审核 REVIEWED BY	敖原明	敖原明
项目负责 PROJECT DIRECTOR	王晓燕	王晓燕
专业负责 DISCIPLINE RESPONSIBLE	王晓燕	王晓燕
校对 CHECKED BY	贾文来	贾文来
设计 DESIGNED BY	贲广洲	贲广洲

建设单位 CONSTRUCTED WITH	尚岩团
--------------------------	-----

工程名称 PROJECT	住宅楼
-----------------	-----

图名 DRAWING TITLE	总平面图
---------------------	------

设计号 PRO NO.	
图号 DRAWING NO.	1/3
图别 DWG TYPE	总图
版次 CHANGED NO.	A
日期 DATE	2025.08

注意：
本图须经签署并加盖本公司专用出图章方为有效；
本施工图应经相关部门审批通过后方可施工；
本图版权归三桥设计有限公司所有。