




三桥设计
SANQIAOSHEJI
三桥设计有限公司

资质证书编号: A254004401
建筑行业(建筑工程)乙级

备注 REMARK

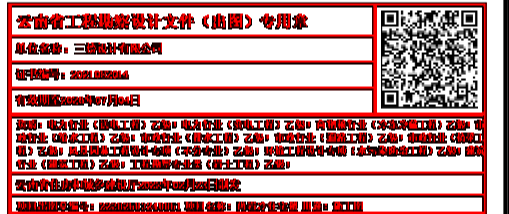

审定 AUTHORIZED FOR ISSUE BY	王晓燕	王晓燕
审核 REVIEWED BY	黄春林	黄春林
项目负责 PROJECT DIRECTOR	王晓燕	王晓燕
专业负责 DISCIPLINE RESPONSIBLE	王晓燕	王晓燕
校对 CHECKED BY	周明	周明
设计 DESIGNED BY	黄广洲	黄广洲
建设单位 CONSTRUCTED WITH	芒市私人肖岩冷	
项目名称 PROJECT	肖岩冷住宅楼	

图名
DRAWING TITLE

总平面图



图别 DWG TYPE	建筑施工图	图号 DRAWING NO.	1/1
日期 DATE	2025.3		

注意:
本图须经签署并加盖本公司专用出图章方为有效;
本施工图应经相关部门审批通过后方可施工;
本图版权归三桥设计有限公司所有。

主要经济技术指标

用地面积	300	平方米
建筑面积	343	平方米
基底面积	128	平方米
容积率	1.14	
建筑密度	42%	
项目位置	芒市 广弄一巷24号附5	
用地性质	城镇住宅用地	
建筑高度	11.25m	
层数	三层	

总平面图 1:100

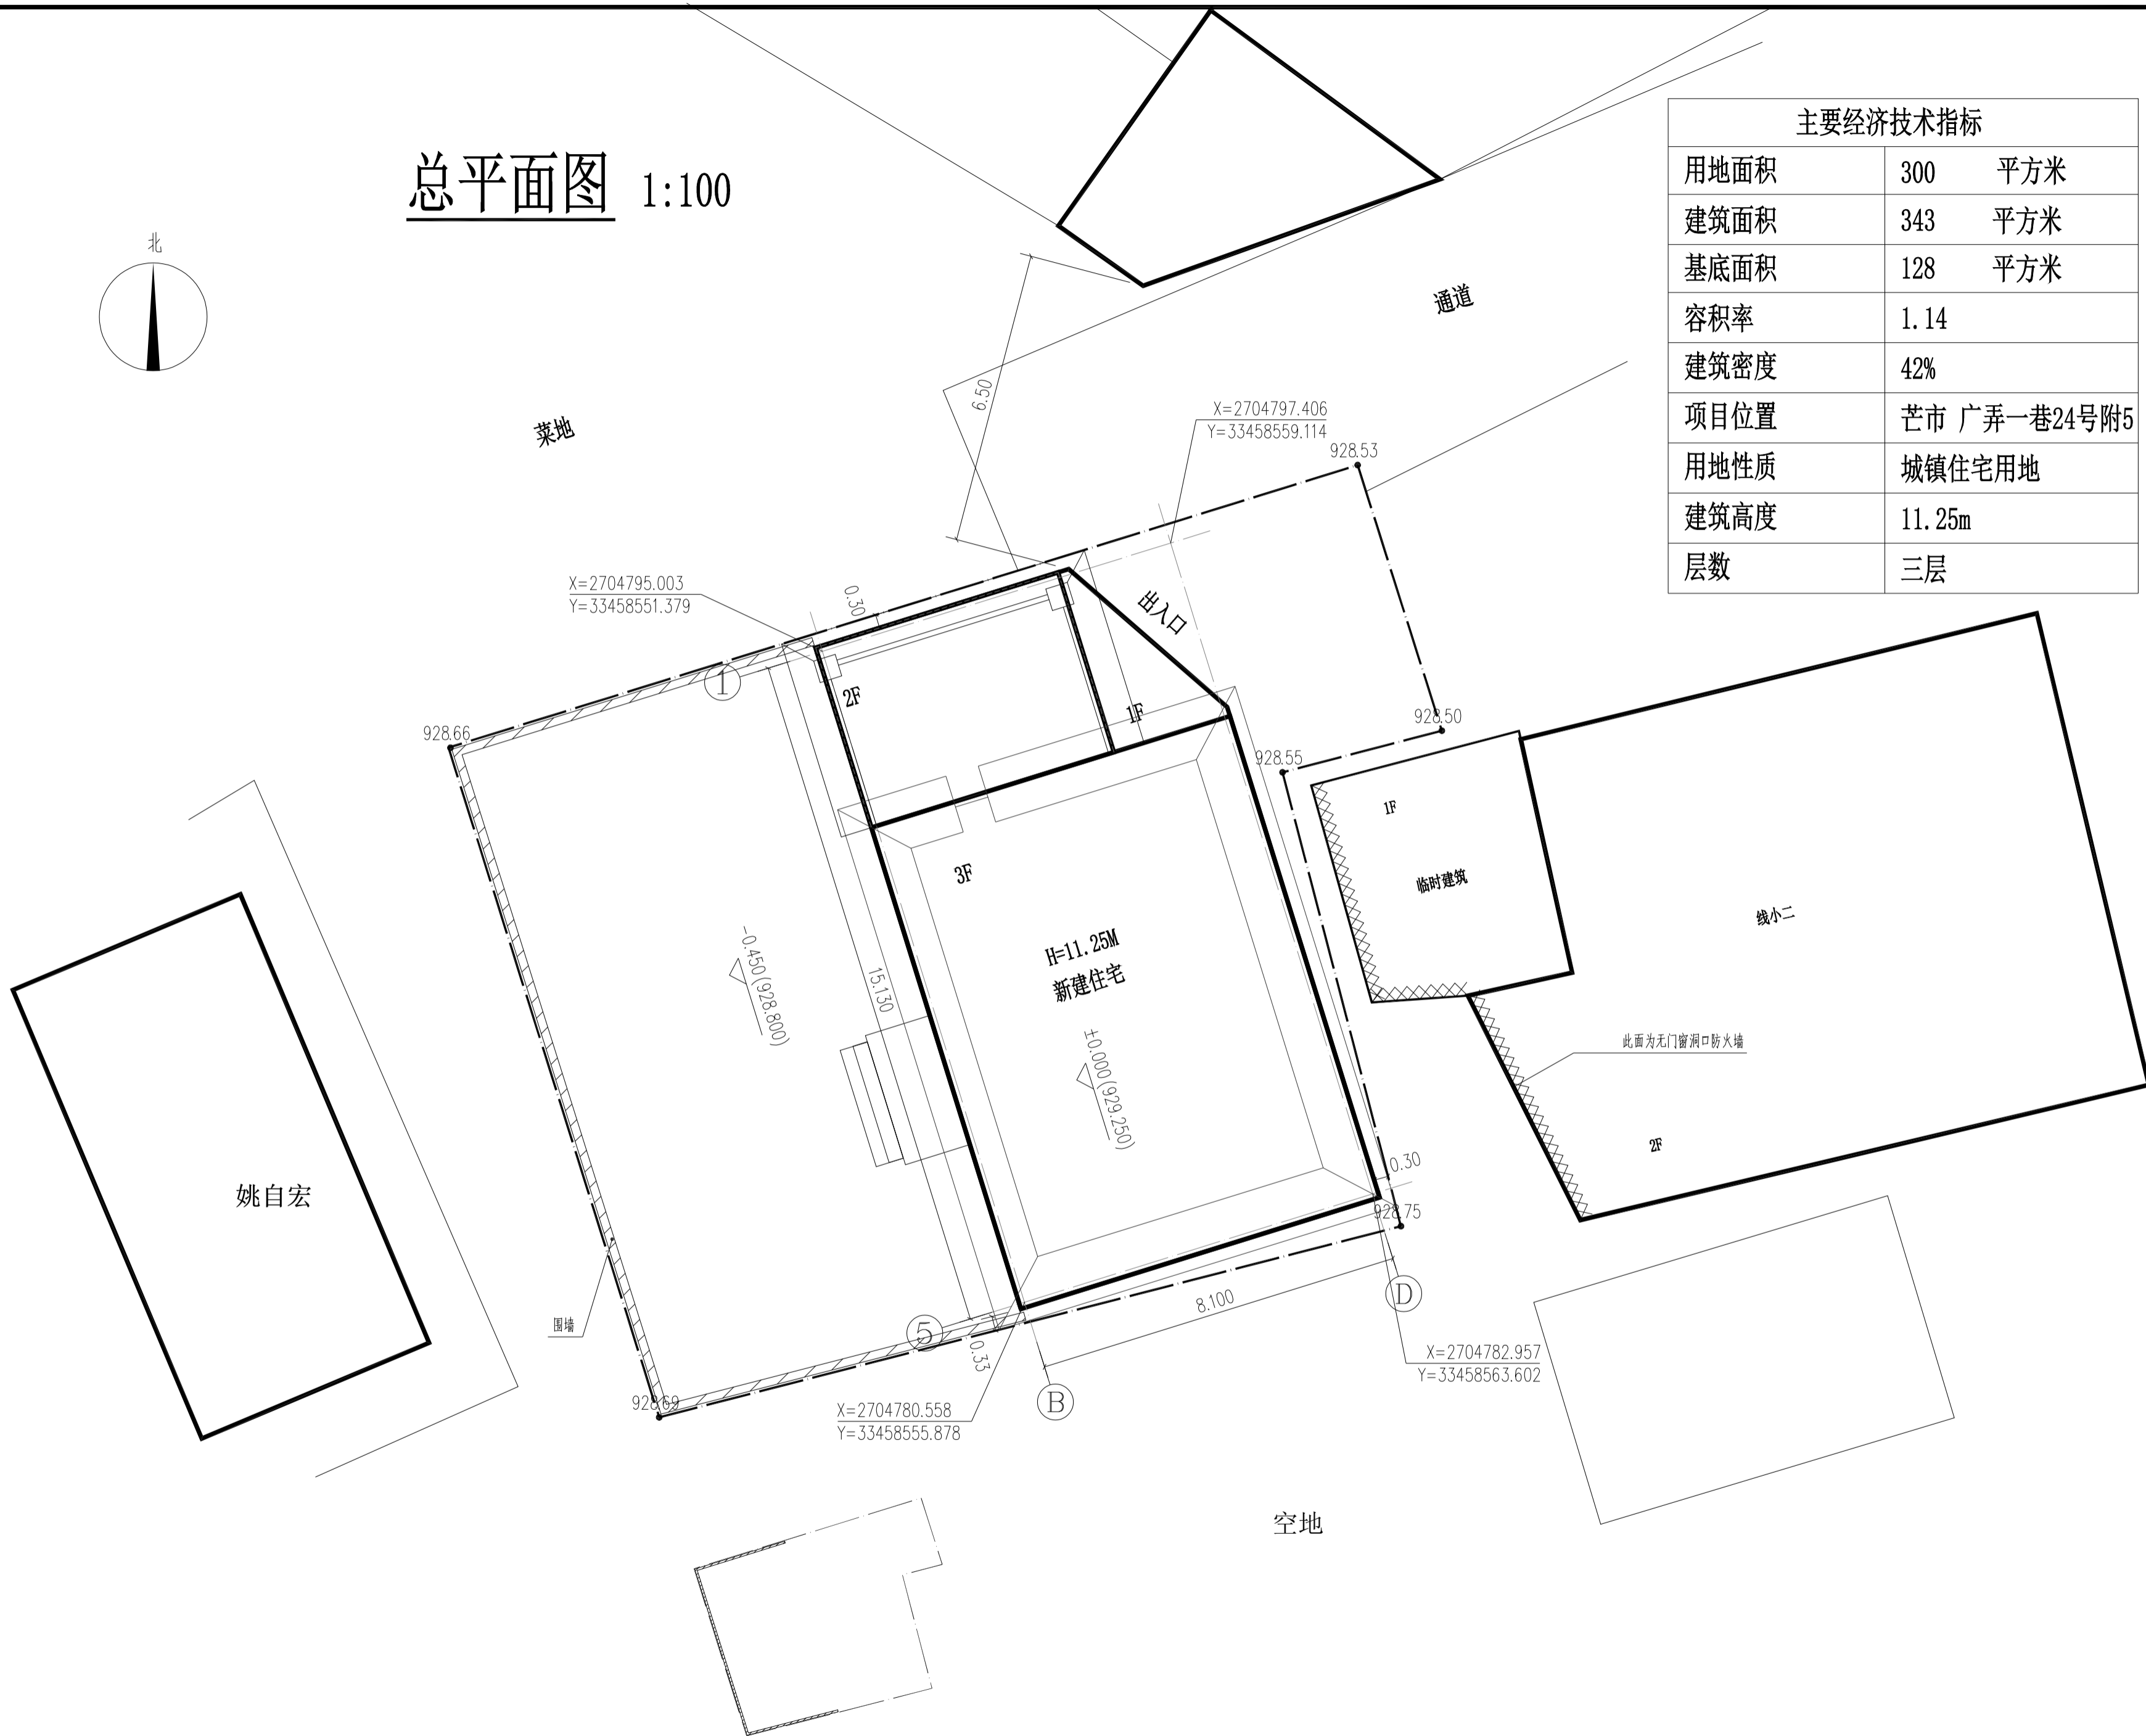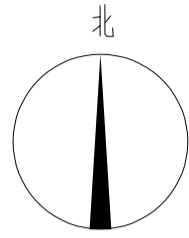

围墙范围示意图

注明: 本项目大门设置在建筑物内, 门头详建筑施工图大样