

中铭工程设计咨询有限公司  
Zhongming Engineering Design Consulting Co., Ltd.  
建筑工程设计证书编号: A261143864  
建筑行业工程设计(建筑工程) 乙级  
市政工程 乙级  
电力工程 乙级  
环境工程 乙级

■ 备注 Notes

■ 出图专用章

■ 注册执业章

项目负责人 Item Prin	位俊理	陈我思
专业负责人 Chief	位俊理	陈我思
审核 Approved	位俊理	陈我思
审查 Examined	吴刚	陈我思
校对 Checked	张学祥	陈我思
设计 Designed	乔新	陈我思

■ 建设单位 Client

陈我思

■ 工程名称 Project

陈我思住宅楼

■ 图纸名称 Title

总平面规划图

工程号  
PRO NO.

日期  
DATE

2025.09

图别  
DRAWING TYPE

建筑-02页/共06页

图幅比例  
POST CODE

详图


版次  
POST CODE

第一版

图号  
POST CODE


A2

本图纸的版权, 属中铭工程设计咨询有限公司所有, 不得用于本工程以外范围。

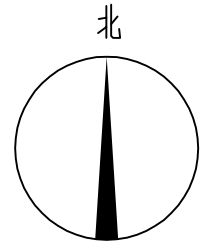

图例:

新建建筑物	
绿化	
用地红线	
道路	
出入口	
建筑层数	F
设计标高	1658.75
坐标	

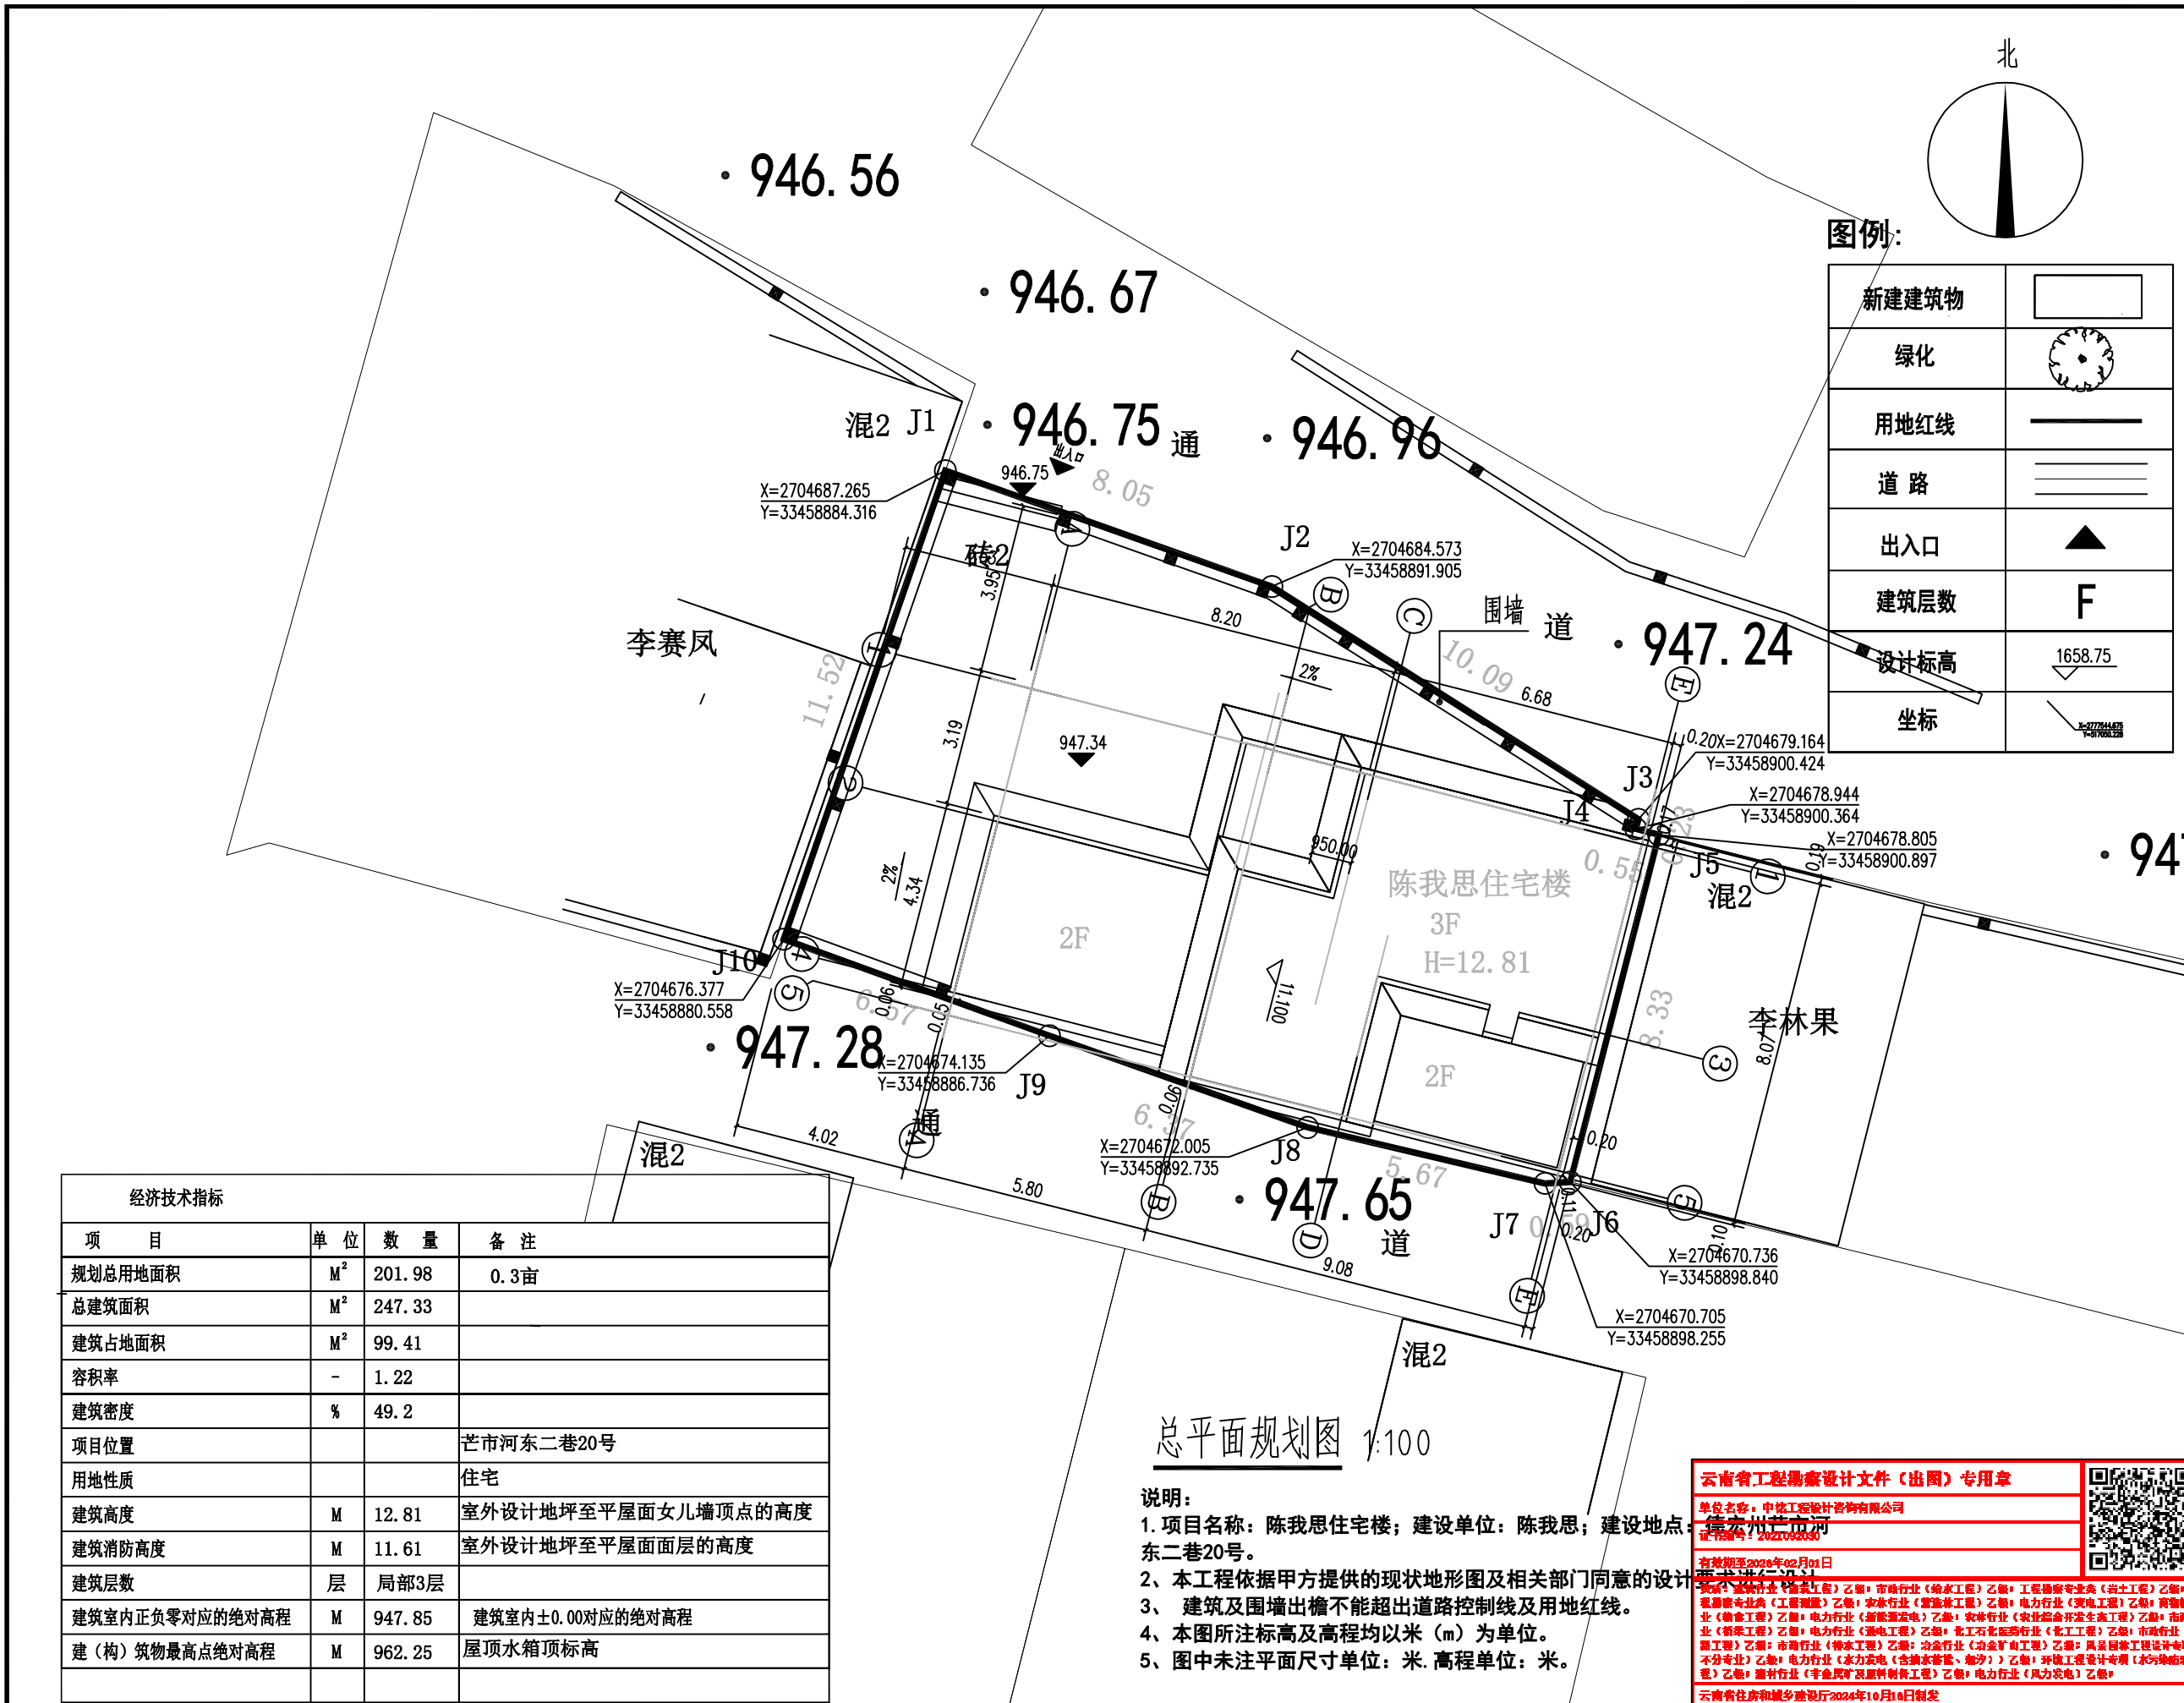

经济技术指标			
项目	单位	数量	备注
规划总用地面积	M <sup>2</sup>	201.98	0.3亩
总建筑面积	M <sup>2</sup>	247.33	
建筑占地面积	M <sup>2</sup>	99.41	
容积率	-	1.22	
建筑密度	%	49.2	
项目位置			芒市河东二巷20号
用地性质			住宅
建筑高度	M	12.81	室外设计地坪至平屋面女儿墙顶点的高度
建筑消防高度	M	11.61	室外设计地坪至平屋面面层的高度
建筑层数	层	局部3层	
建筑室内正负零对应的绝对高程	M	947.85	建筑室内±0.00对应的绝对高程
建(构)筑物最高点绝对高程	M	962.25	屋顶水箱顶标高

总平面规划图 1:100

说明:

1. 项目名称: 陈我思住宅楼; 建设单位: 陈我思; 建设地点: 芒市河东二巷20号。
2. 本工程依据甲方提供的现状地形图及相关部门同意的设计方案进行设计。
3. 建筑及围墙出檐不能超出道路控制线及用地红线。
4. 本图所注标高及高程均以米(m)为单位。
5. 图中未注平面尺寸单位: 米, 高程单位: 米。

云南省工程勘察设计文件(出图)专用章

单位名称: 中铭工程设计咨询有限公司  
单位地址: 芒市芒东大街  
证书编号: 202205030



有效期至2026年02月01日

注册执业章  
姓名: 陈我思  
身份证号: 530102198508180011  
注册日期: 2024年10月10日  
注册专业: 注册城乡规划师  
注册编号: 22242509060001  
注册单位名称: 陈我思住宅楼 项目: 陈我思住宅楼 项目: 陈我思住宅楼