

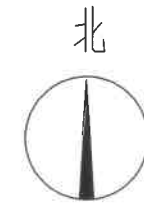


# 总平面图

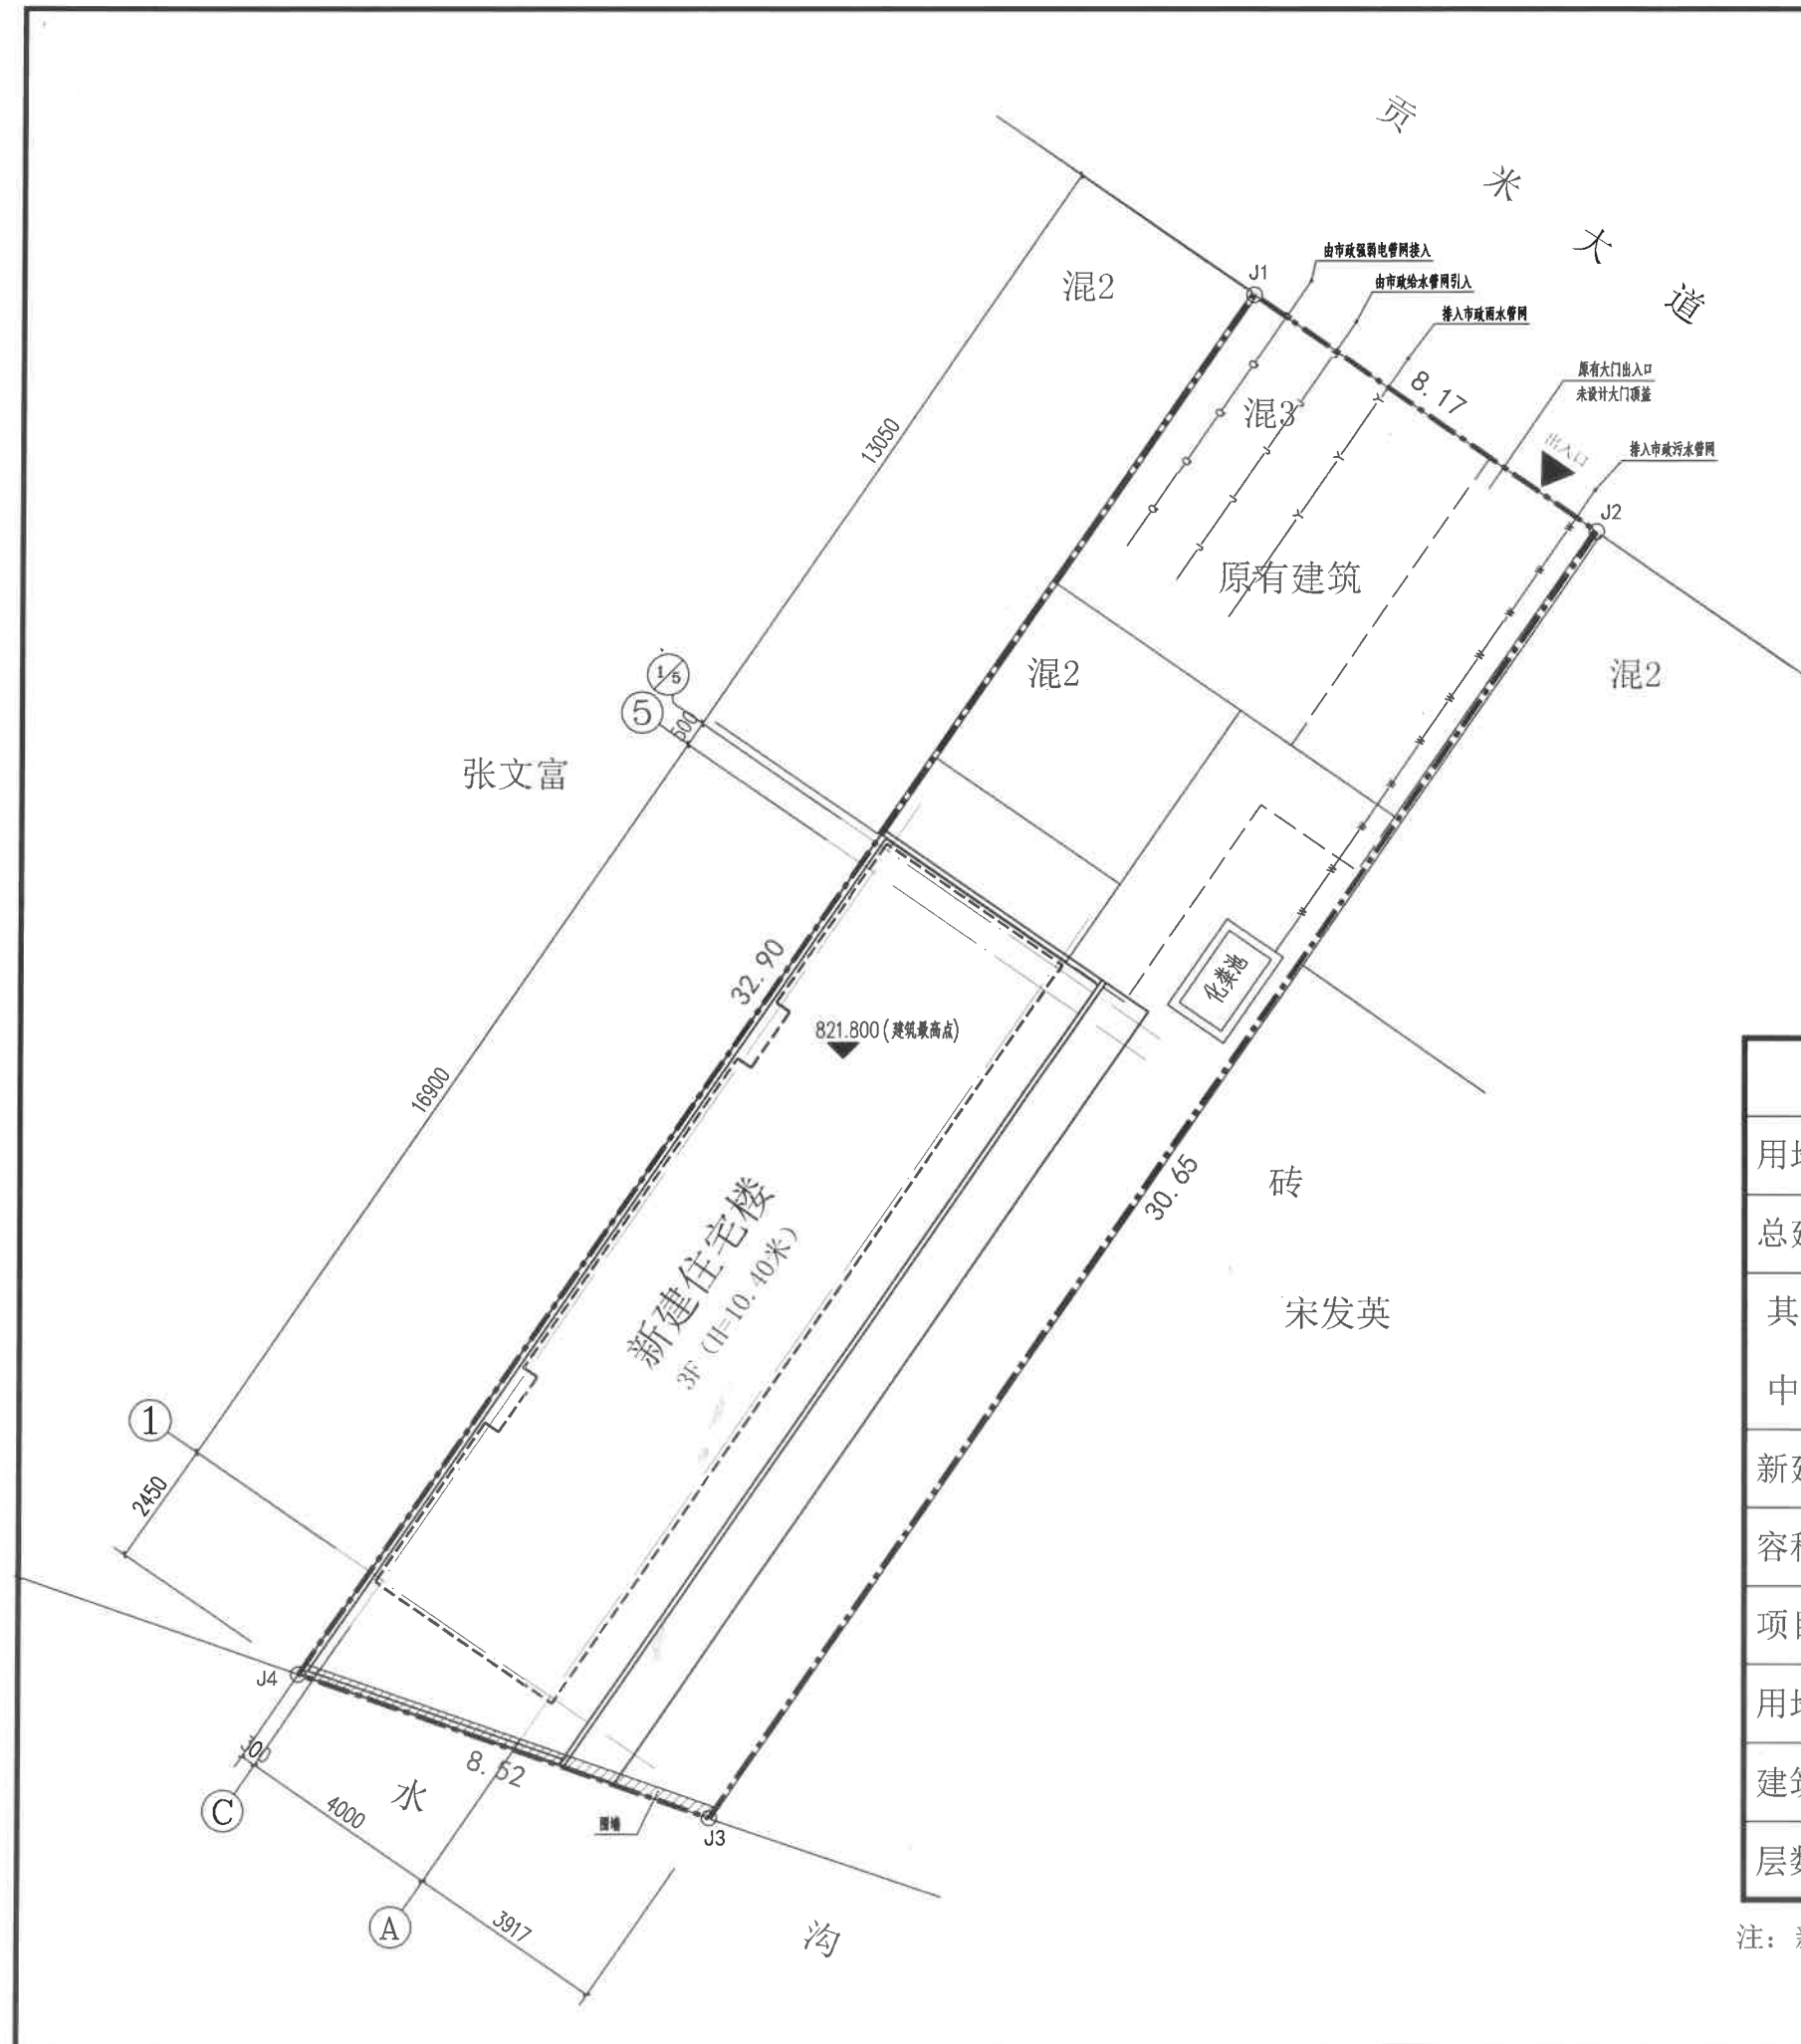

1:100

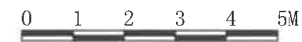

## 技术经济指标

用地面积	260.36m <sup>2</sup>	
总建筑面积	477.02m <sup>2</sup>	
其中	原有建筑	223.32m <sup>2</sup>
	新建住宅楼	253.70m <sup>2</sup>
新建占地面积	73.92m <sup>2</sup>	
容积率	1.83	
项目位置	芒市遮放镇贡米大道二巷68号	
用地性质	住宅用地	
建筑高度	10.40米	
层数	3层	

注：新建建筑物及构筑物均在用地界线内。



三桥设计  
SANQIAOSHEJI

三桥设计有限公司

资质证书编号：A254004401  
建筑行业（建筑工程）乙级  
市政行业（给水工程、排水工程）乙级

出图章

云南省工程勘察设计文件（出图）专用章	
单位名称：三桥设计有限公司	
证书编号：2023.020204	
有效期限：2025年07月04日	

## 注册执业签章

姓名	王晓燕
注册证书号码	225400148
注册印章号码	5400440-003

审定	王晓燕	王晓燕
审核	敖原明	敖原明
项目负责	王晓燕	王晓燕
专业负责	王晓燕	王晓燕
校对	贾文来	贾文来
设计	贵广洲	贵广洲

建设单位	杨贵芳
------	-----

工程名称	住宅楼
------	-----

图名	总平面图
----	------

设计号	
图号	1/3
图别	总图

注意：  
本图须经签署并加盖本公司专用出图章方为有效；  
本施工图应经相关部门审批通过后方可施工；  
本图版权归三桥设计有限公司所有。