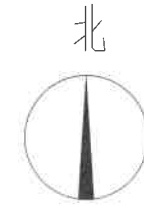

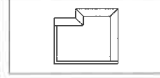




# 总平面图



1:100  
0 1 2 3 4 5M

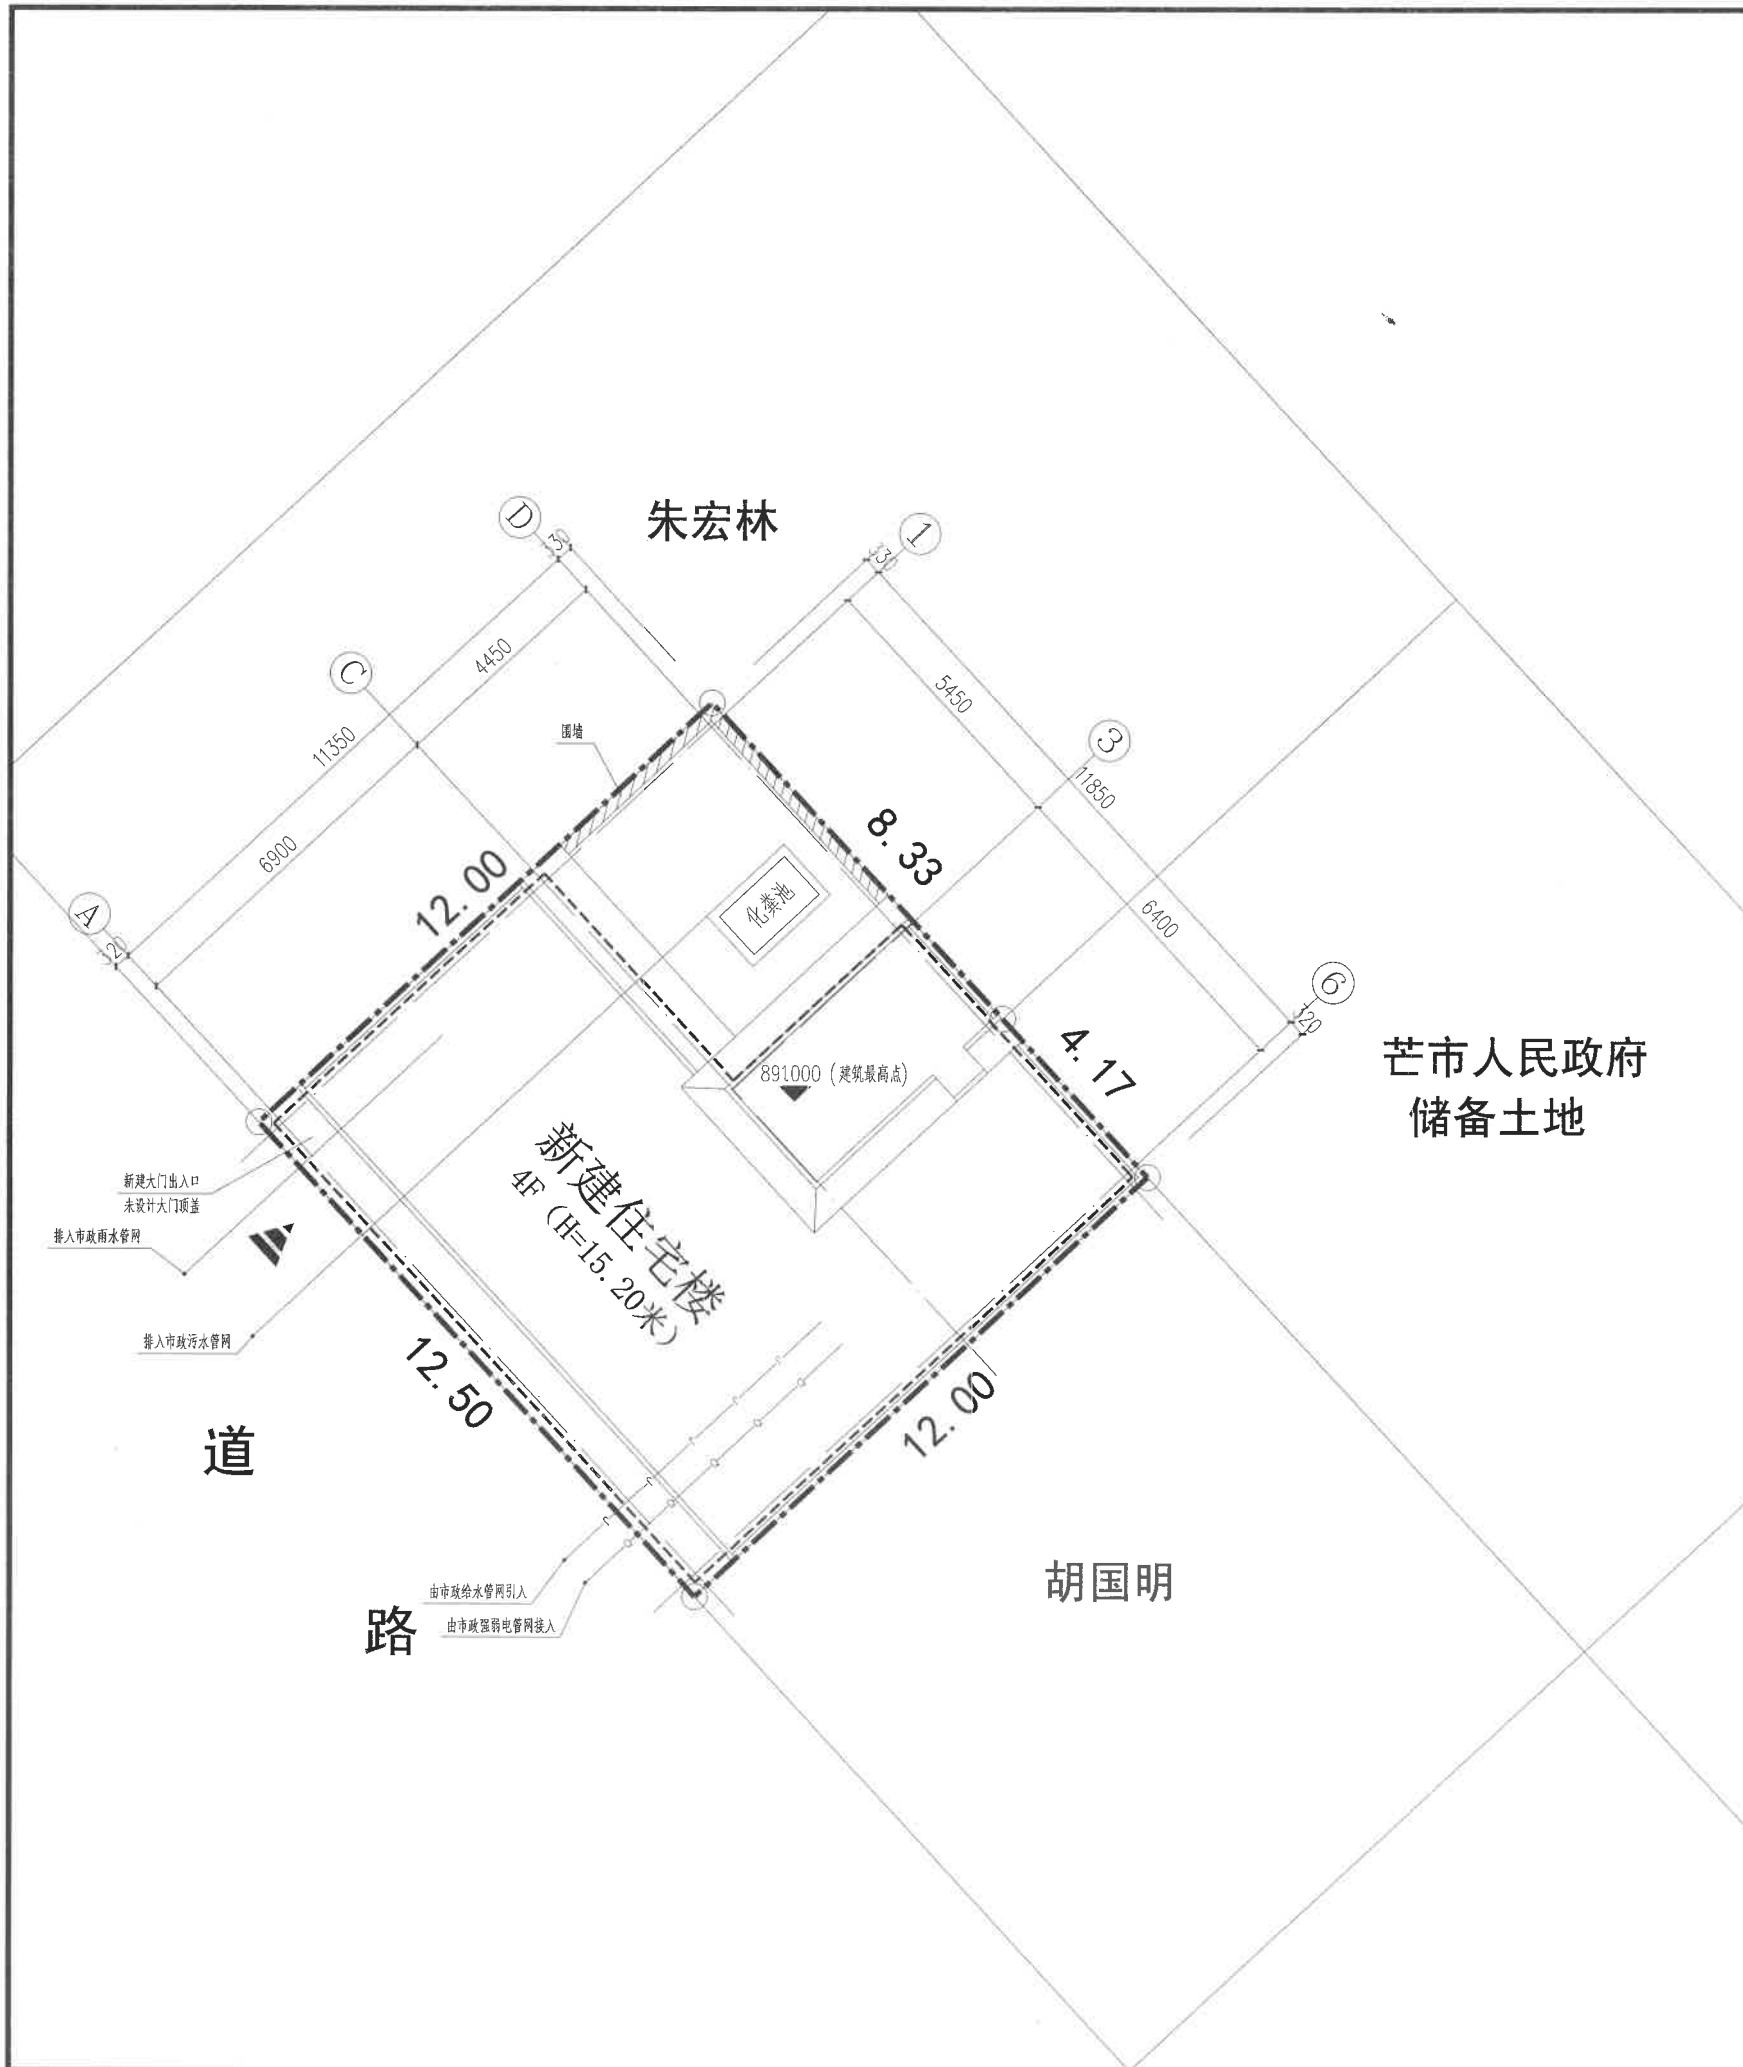
## 图例

-  用地界线
-  建筑屋顶平面
-  一层外墙边线
-  出入口

## 技术经济指标

用地面积	150m <sup>2</sup>
总建筑面积	463.34m <sup>2</sup>
占地面积	111.24m <sup>2</sup>
容积率	3.09
项目位置	芒市风平公租房南侧
用地性质	住宅用地
建筑高度	15.20m
层数	4层


注：新建建筑物及构筑物均在用地界线内。



三桥设计  
SANQIAOSHEJI  
三桥设计有限公司

资质证书编号: A254004401  
建筑行业(建筑工程)乙级  
市政行业(给水工程、排水工程)乙级

出图章

云南省工程勘察设计文件(出图)专用章	
单位名称: 三桥设计有限公司	
证书编号: 2023062054	
有效期至: 2029年07月04日	

## 注册执业签章

姓名	王晓燕	
注册证书号码	225400148	
注册印章号码	5400440-003	
审定	王晓燕	
审核	敖原明	
项目负责	王晓燕	
专业负责	王晓燕	
校对	贾文来	
设计	贾广洲	

建设单位 CONSTRUCT WITH	蒋丽芝
------------------------	-----

工程名称 PROJECT	住宅楼
-----------------	-----

图名 DRAWING TITLE	总平面图
---------------------	------

设计号 PROJ. NO.	
图号 DRAWING NO.	1/3
版次 CHANGER NO.	A
图别 DWG. TYPE	总图
日期 DATE	2025.09

注意:  
本图须经签署并加盖本公司专用出图章方为有效;  
本施工图应经相关部门审批通过后方可施工;  
本图版权归三桥设计有限公司所有。