



三桥设计
SANQIAOSHEJI

三桥设计有限公司

资质证书编号: A254004401

建筑行业(建筑工程)乙级

市政行业(给水工程、排水工程)乙级

备注

云南省工程勘察设计文件(出图)专用章

单位名称: 三桥设计有限公司

证书编号: 2021082004

有效期至: 2026年07月04日



资质: 电力行业(送电工程)乙级; 电力行业(变电工程)乙级; 建筑行业(给水工程)乙级; 建筑行业(排水工程)乙级; 建筑行业(暖通工程)乙级; 建筑行业(制冷工程)乙级; 建筑行业(消防设施工程)乙级; 建筑行业(人防工程)乙级; 建筑行业(幕墙工程)乙级; 建筑行业(装饰装修工程)乙级; 建筑行业(园林绿化工程)乙级; 建筑行业(土石方工程)乙级; 建筑行业(地基基础工程)乙级; 建筑行业(岩土工程)乙级; 建筑行业(勘察工程)乙级; 建筑行业(设计工程)乙级; 建筑行业(施工工程)乙级; 建筑行业(监理工程)乙级; 建筑行业(检测工程)乙级; 建筑行业(咨询工程)乙级; 建筑行业(项目管理工程)乙级; 建筑行业(其他工程)乙级

云南省住房和城乡建设厅2022年02月28日核发

项目出图章编号: 222025062300024 项目名称: 赵宗崩、岳丽美住宅楼用途: 施工



总平面图

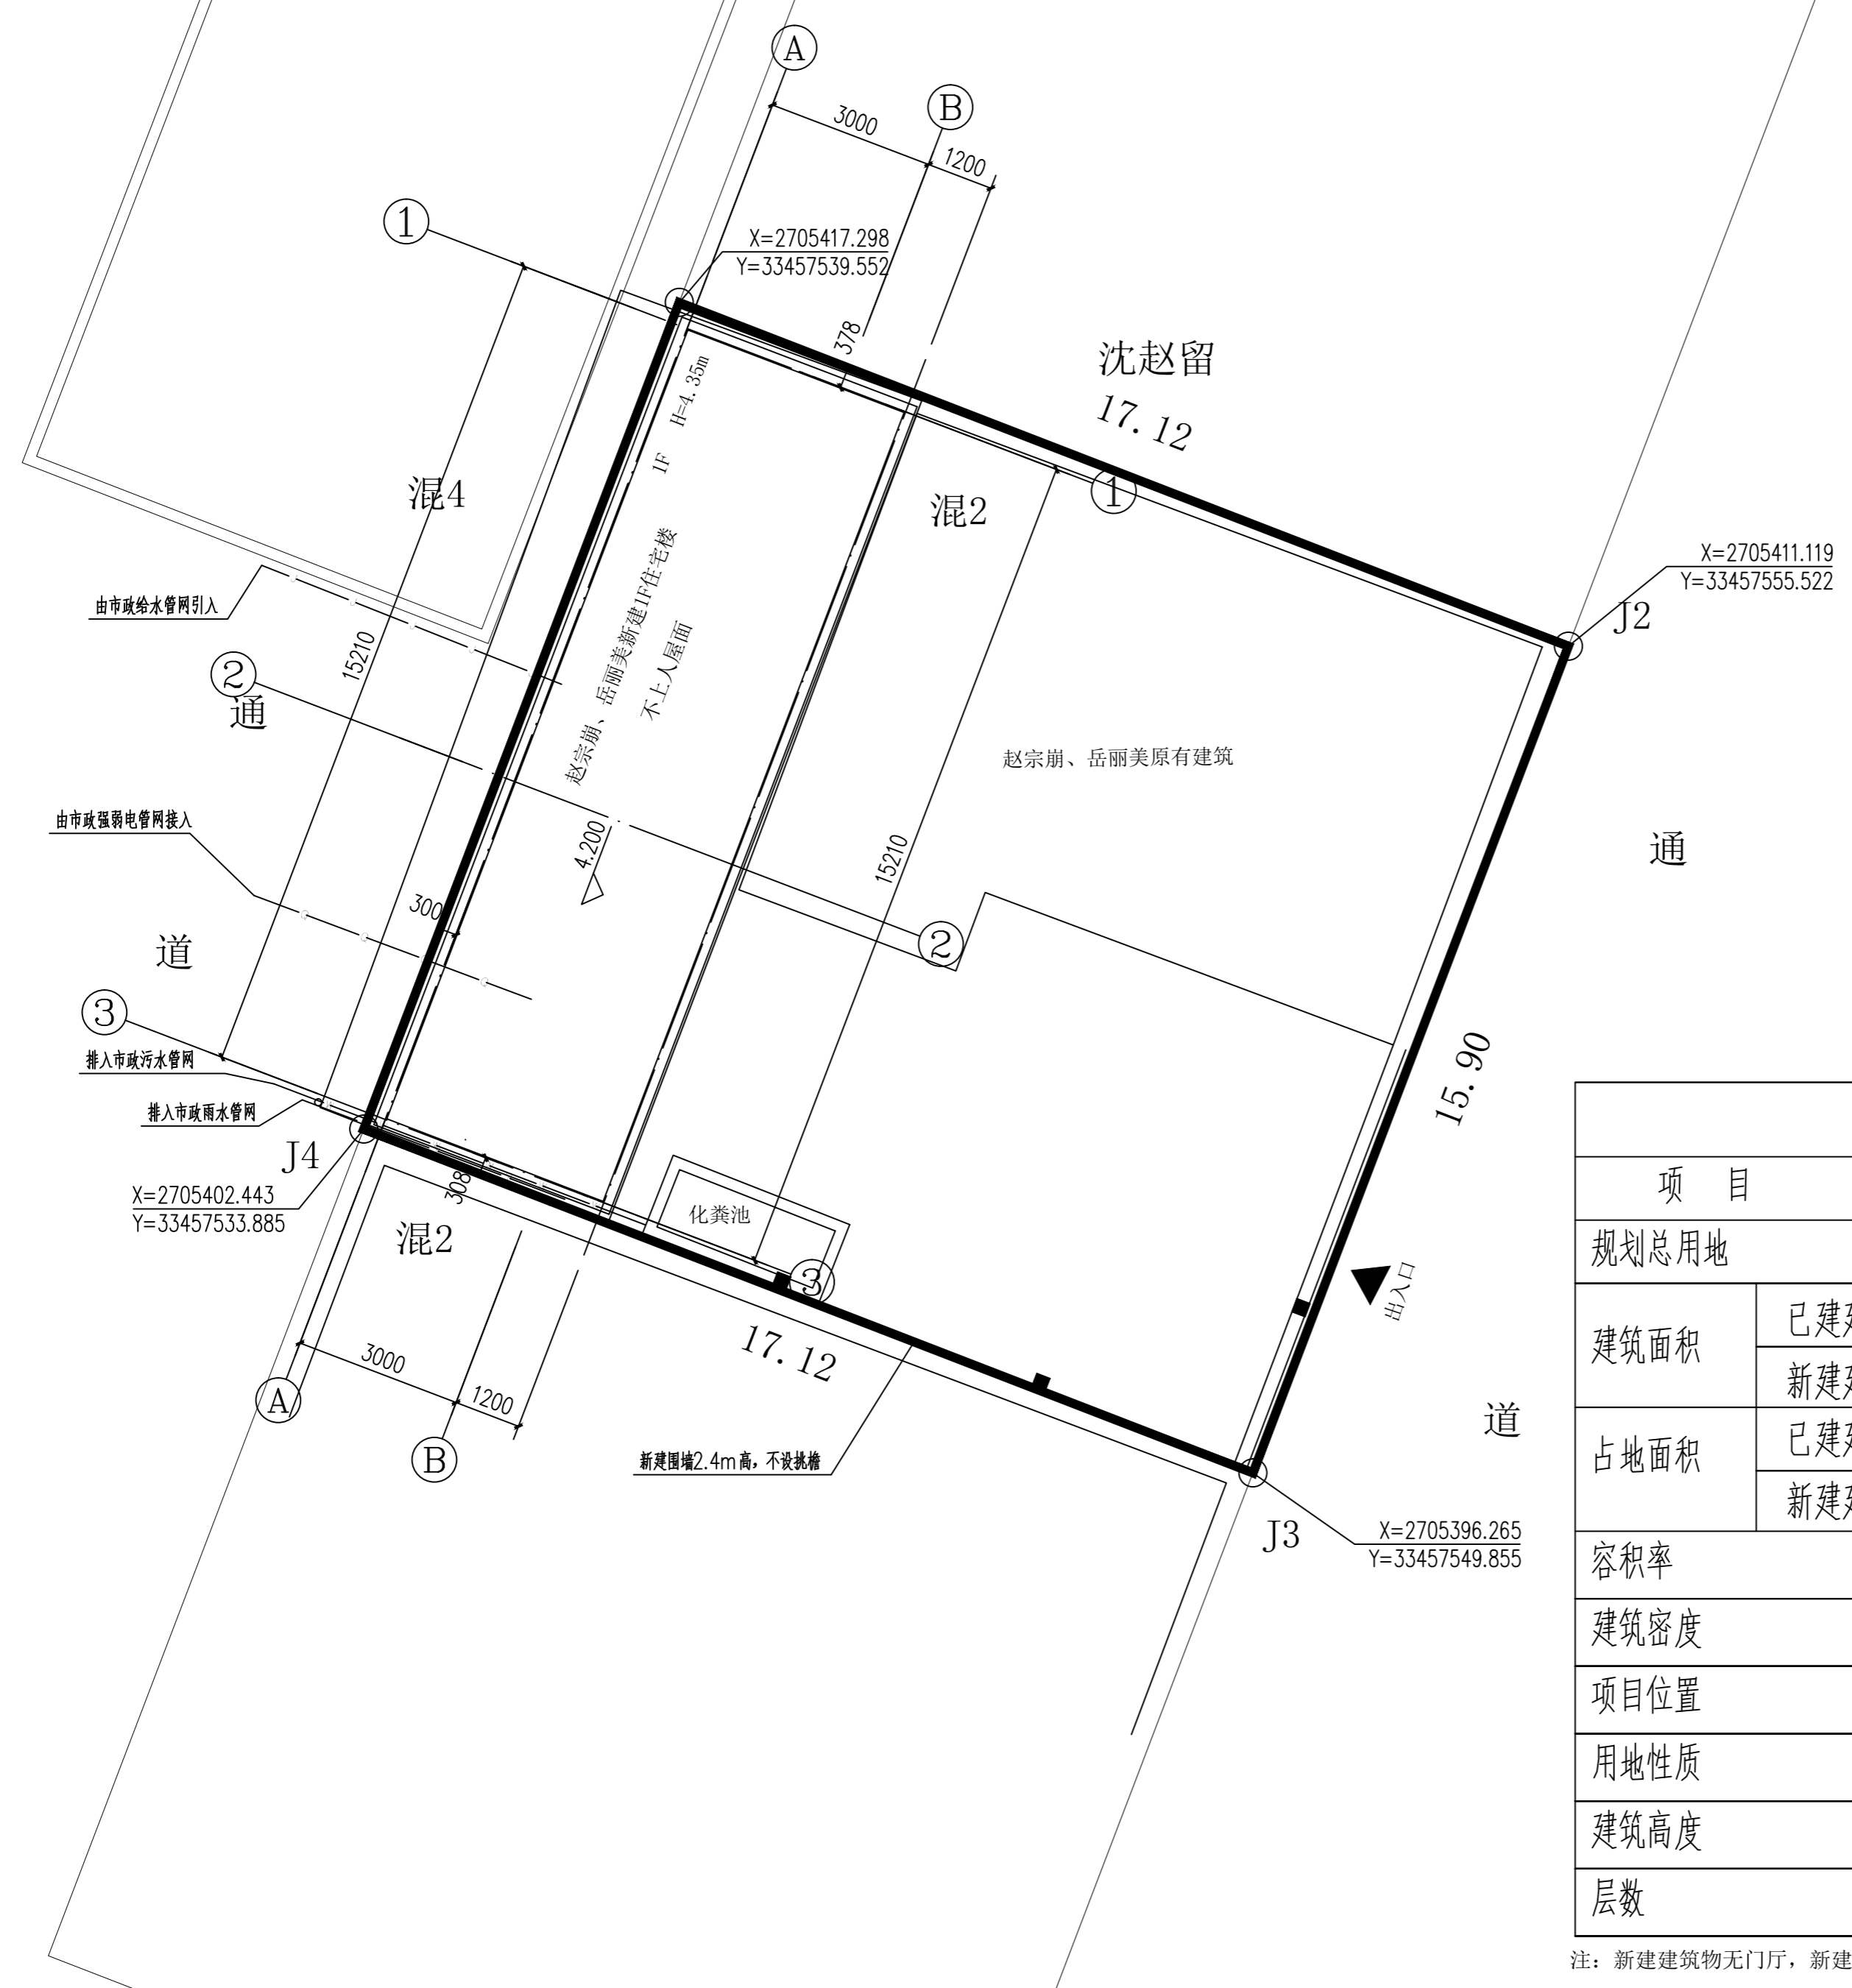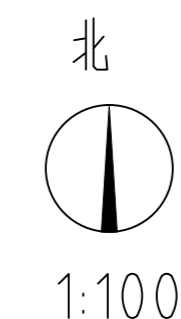

技术经济指标		
项目	单位	数量
规划总用地	m ²	272.30
建筑面积	已建建筑面积	244.28
	新建建筑面积	66.31
占地面积	已建建筑面积	106.11
	新建建筑面积	66.31
容积率		1.14
建筑密度		63.32%
项目位置		芒市遮安路6-4号
用地性质		住宅
建筑高度	m	4.35
层数	层	1

注: 新建建筑物无门厅, 新建建筑物及构筑物均在用地界线内。

项目编码 STMP (打码机打码位置)

注册执业签章

姓名	王晓燕	
注册证书号码	20225400148	
注册印章号码	5400440-003	
审定	王晓燕	王晓燕
审核	黄春林	黄春林
项目负责	王晓燕	王晓燕
专业负责	王晓燕	王晓燕
校对	周明	周明
设计	贲广州	贲广州

建设单位	赵宗崩、岳丽美
工程名称	住宅用房
子项名称	

图名 建筑设计说明

设计号	
图号	01/02
图别	图
版次	A
日期	2025.06

注意: 本图须经签署并加盖本公司专用出图章方为有效; 本施工图应经相关部门审批通过后方可施工; 本图版权归三桥设计有限公司所有。