



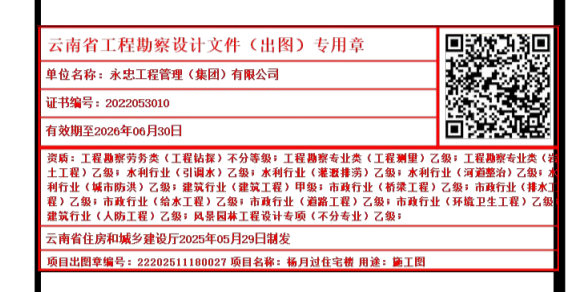


永忠工程管理(集团)有限公司
Yong Zhong Engineering Management (Group) Co., Ltd.

甲级工程设计证书编号:A151027583
地址:四川省甘孜藏族自治州康定市康定炉城
镇东方阿尔卑斯情歌风情小镇二期3幢2
单元X2-12-3号



中华人民共和国一级注册建筑师
姓名:袁林
注册号:5102758-014
有效期至:至2025年11月

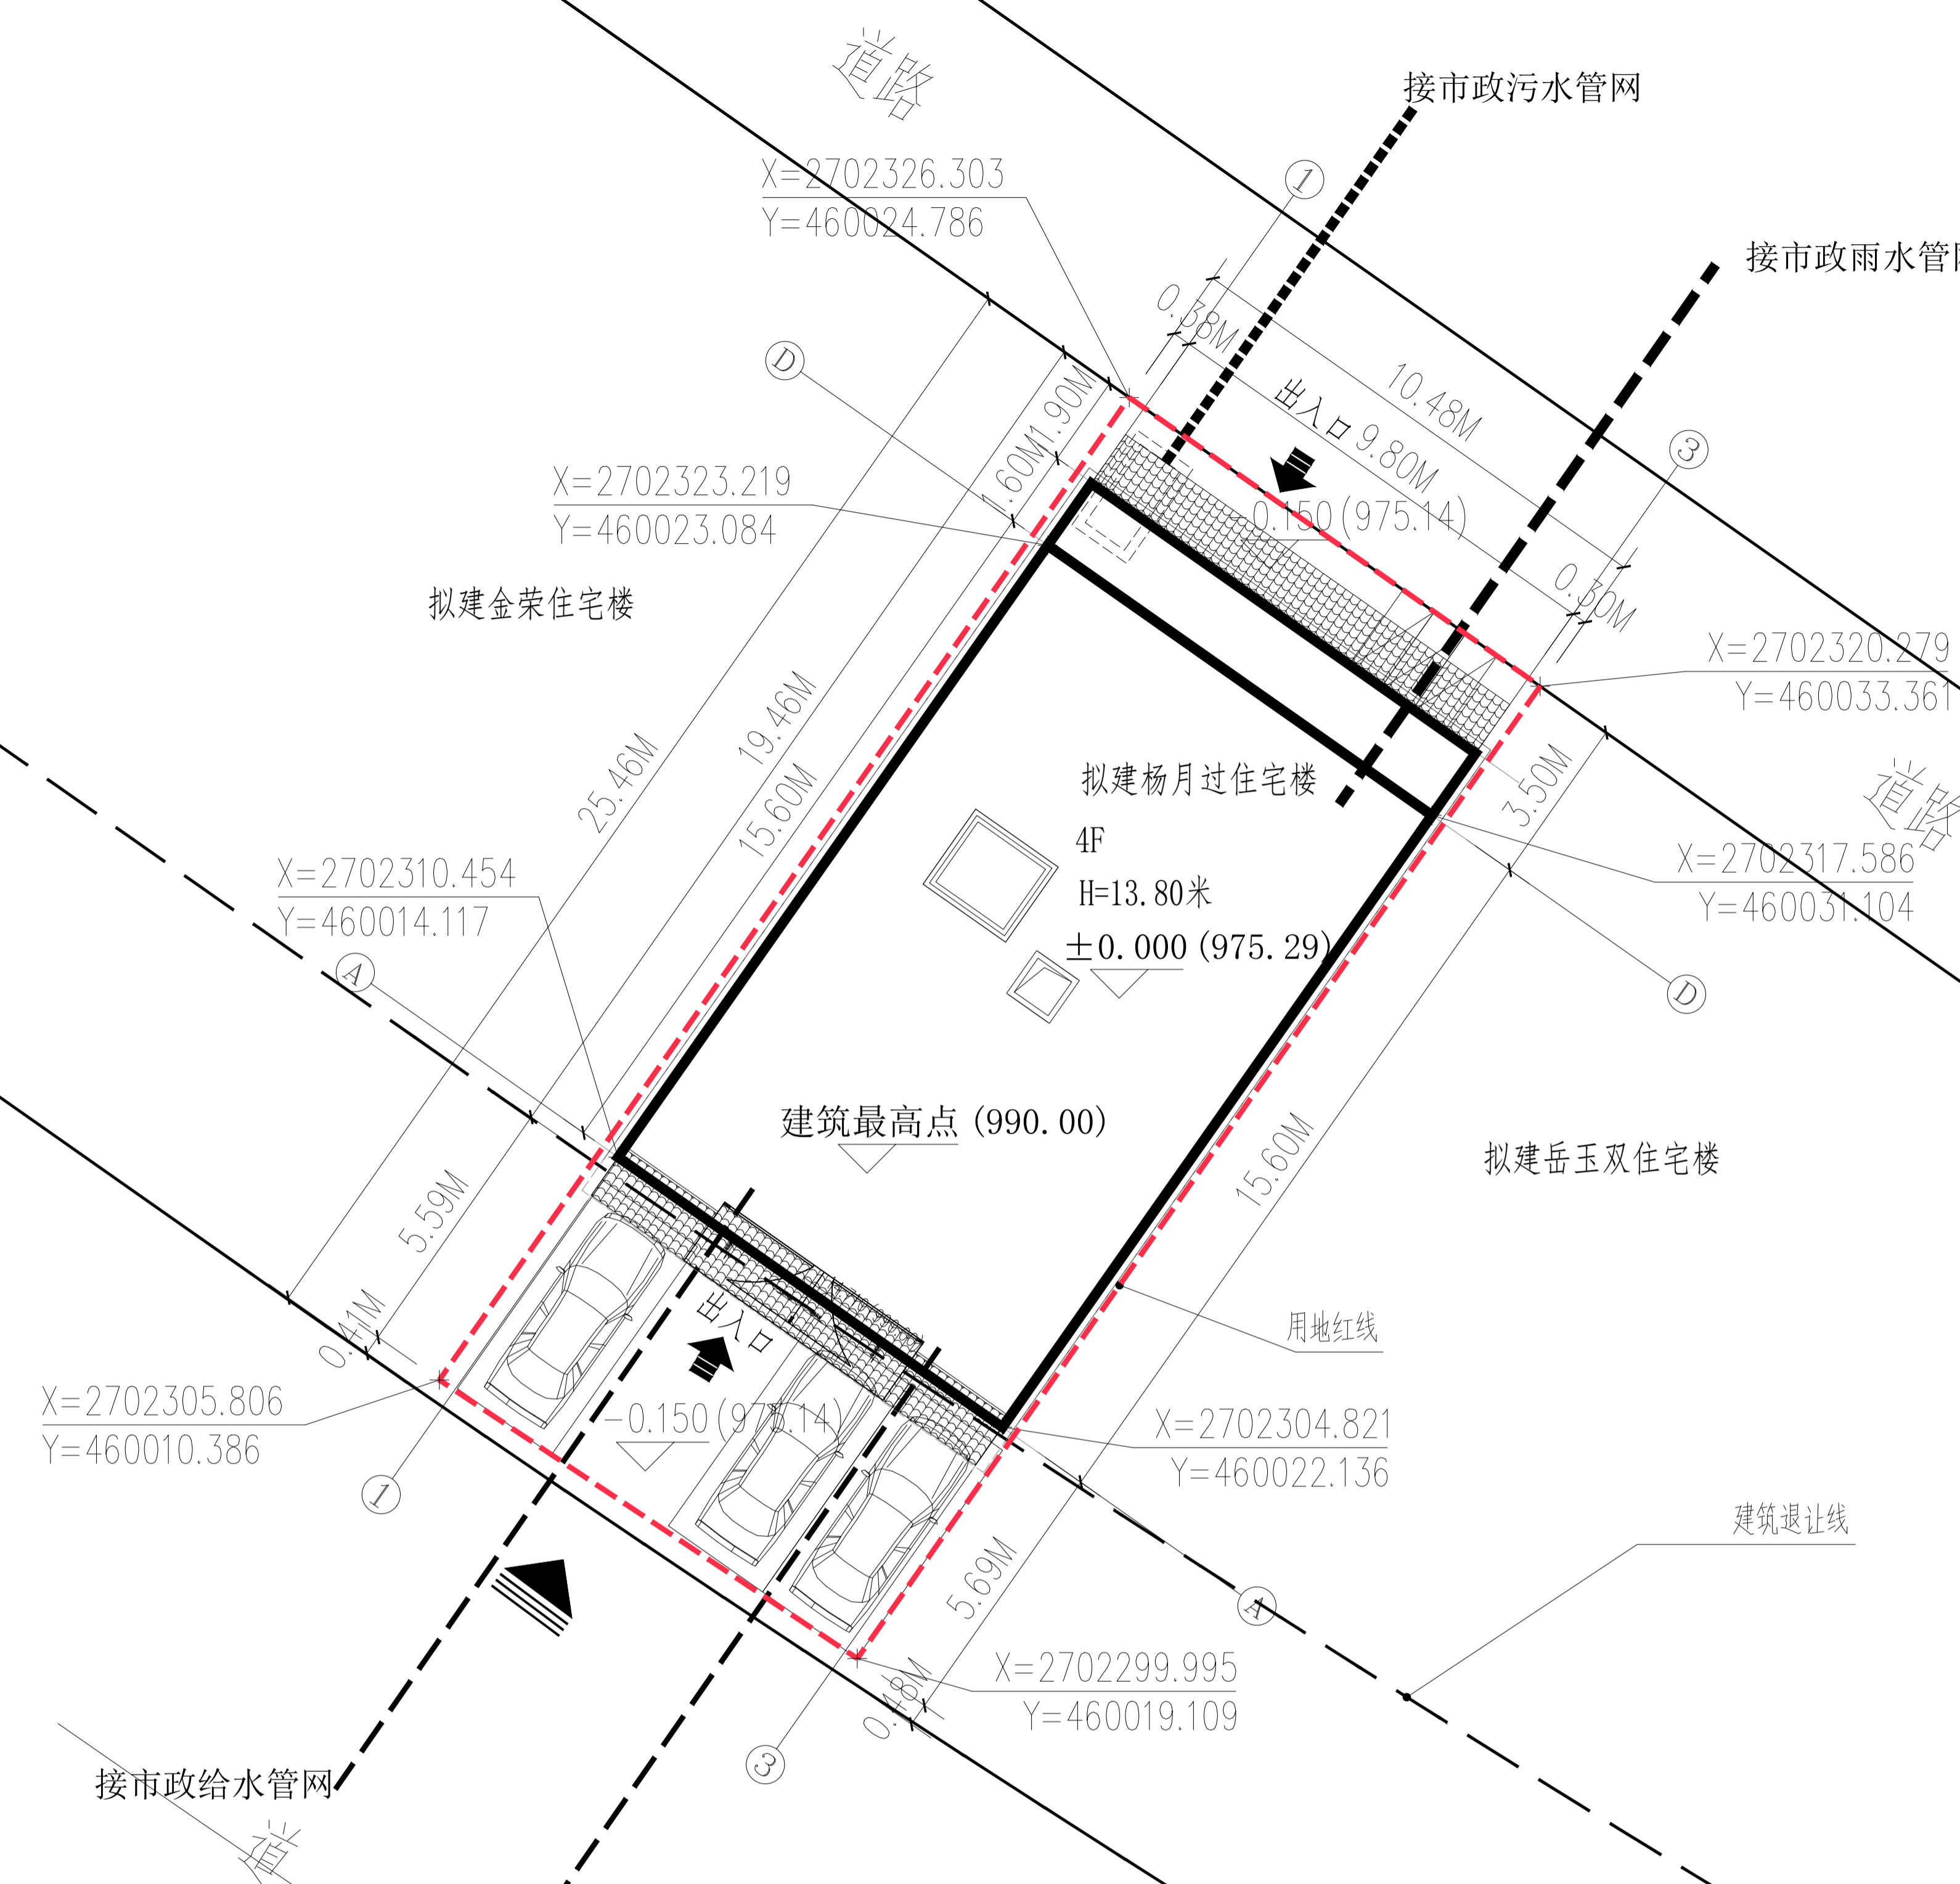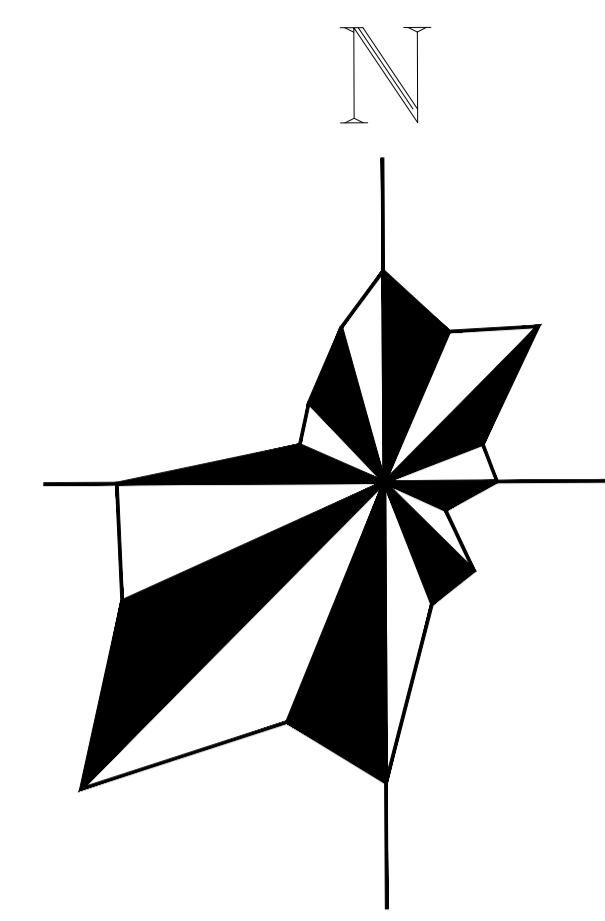

总平面图 1:500

编号	名称	单位	面积(m ²)	备注
1	总用地面积	m ²	261.16	约0.392亩
2	总建筑面积	m ²	654.50	
3	建筑占地面积	m ²	158.00	
4	容积率		2.51	大于1.0小于3.1
5	项目位置	芒市环湖路北侧、圣水庄园小区东侧		
6	绿地面积	m ²	78.23	
7	用地性质	住宅用地		
8	建筑高度	m	13.80	
9	建筑层数		4	

注: 1、新建建筑物及构筑物均在用地红线内。
2、地块周边不考虑砌筑围墙。

图例:

- 用地红线
- 绿地
- 场地出入口
- 0.150(975.14) 室外地坪
- 地面排水方向示意
- R9 道路转弯半径
- 0.150(975.14) 场地设计绝对标高
- X=3053109.7500 Y=485640.9231 定位坐标
- 道路
- 房屋出入口
- 建筑轮廓线

平面示意: KEY PLAN

注册执业章
REGISTERED PRACTICE SIGNET

姓名:袁林
注册证书号码:20106200218
注册印章号码:5102758-014
建设单位:杨月过
工程名称:杨月过住宅楼
子项名称:总图
设计号:
图名:总平面布置图

总经理	曾涛	
设计负责人	袁林	
审定	莫林英	
审核	王江	
专业负责人	袁林	
校对	朱护凯	
设计	雷迪	

日期:2025-08 DATE 图别:建筑 DWG TITLE
比例:1:100 SCALE 图号:01 DWG NO.
版本号:第一版 VERSION

说明:
1、本图版权为本设计院所有,任何人士如未获允许不得翻印任何部分。
2、所有尺寸均以标注为准,图上自行量取无效。
3、本图加盖本设计院工程设计出图专用章及注册章方有效。
4、本图须经国家有关部门批准方可施工。