

刘静红住宅楼总平面布置图



云南中鼎建筑设计有限公司
YUNNAN ORIENT MANSION ARCHITECTURAL DESIGN CO., LTD.

建筑行业（建筑工程）乙级：A253010120
工程勘察（岩土工程）乙级：B253010120

附注：
1. 不可按图纸（含CAD文件）量取尺寸，所有尺寸均需通过放样确定。
2. 此施工图设计必须经过相关政府规划、建设、消防等相关部门及审图公司审查合格后才能进行施工。
3. 未经同意不得使用、泄露、散布或复制本文件及其相关资料。
4. 此图未盖本公司出图章和注册章，无效。

建设单位 CLIENT	刘静红
项目名称 PROJECT NAME	刘静红住宅楼
图纸名称 DRAWING NAME	总平面布置图

	实名 NAME	签名 SIGNATURE
审定 APPROVED BY	祝建科	祝建科
项目负责人 PROJECT LEADER	祝建科	祝建科
审核 REVIEWED BY	王波	王波
校对 CHECKED BY	王波	王波
设计/绘图 DESIGNED BY/DRAWN BY	蒋杰	蒋杰



出图专用章
SPECIAL SEAL FOR DRAWING

云南省注册建筑师设计文件《出图》专用章

执业注册师章
PRACTISING REGISTRATION DIVISION

备注：
Remarks

工程号 ENGINEERING NUMBER	2025-S011
专业 SPECIALTY	规划
设计阶段 DESIGN PHASE	施工图
比例 SCALE	详图
日期 DATE	2025.10
图幅 DRAWING SIZE	A2
图纸编号 DRAWING NUMBER	01/09

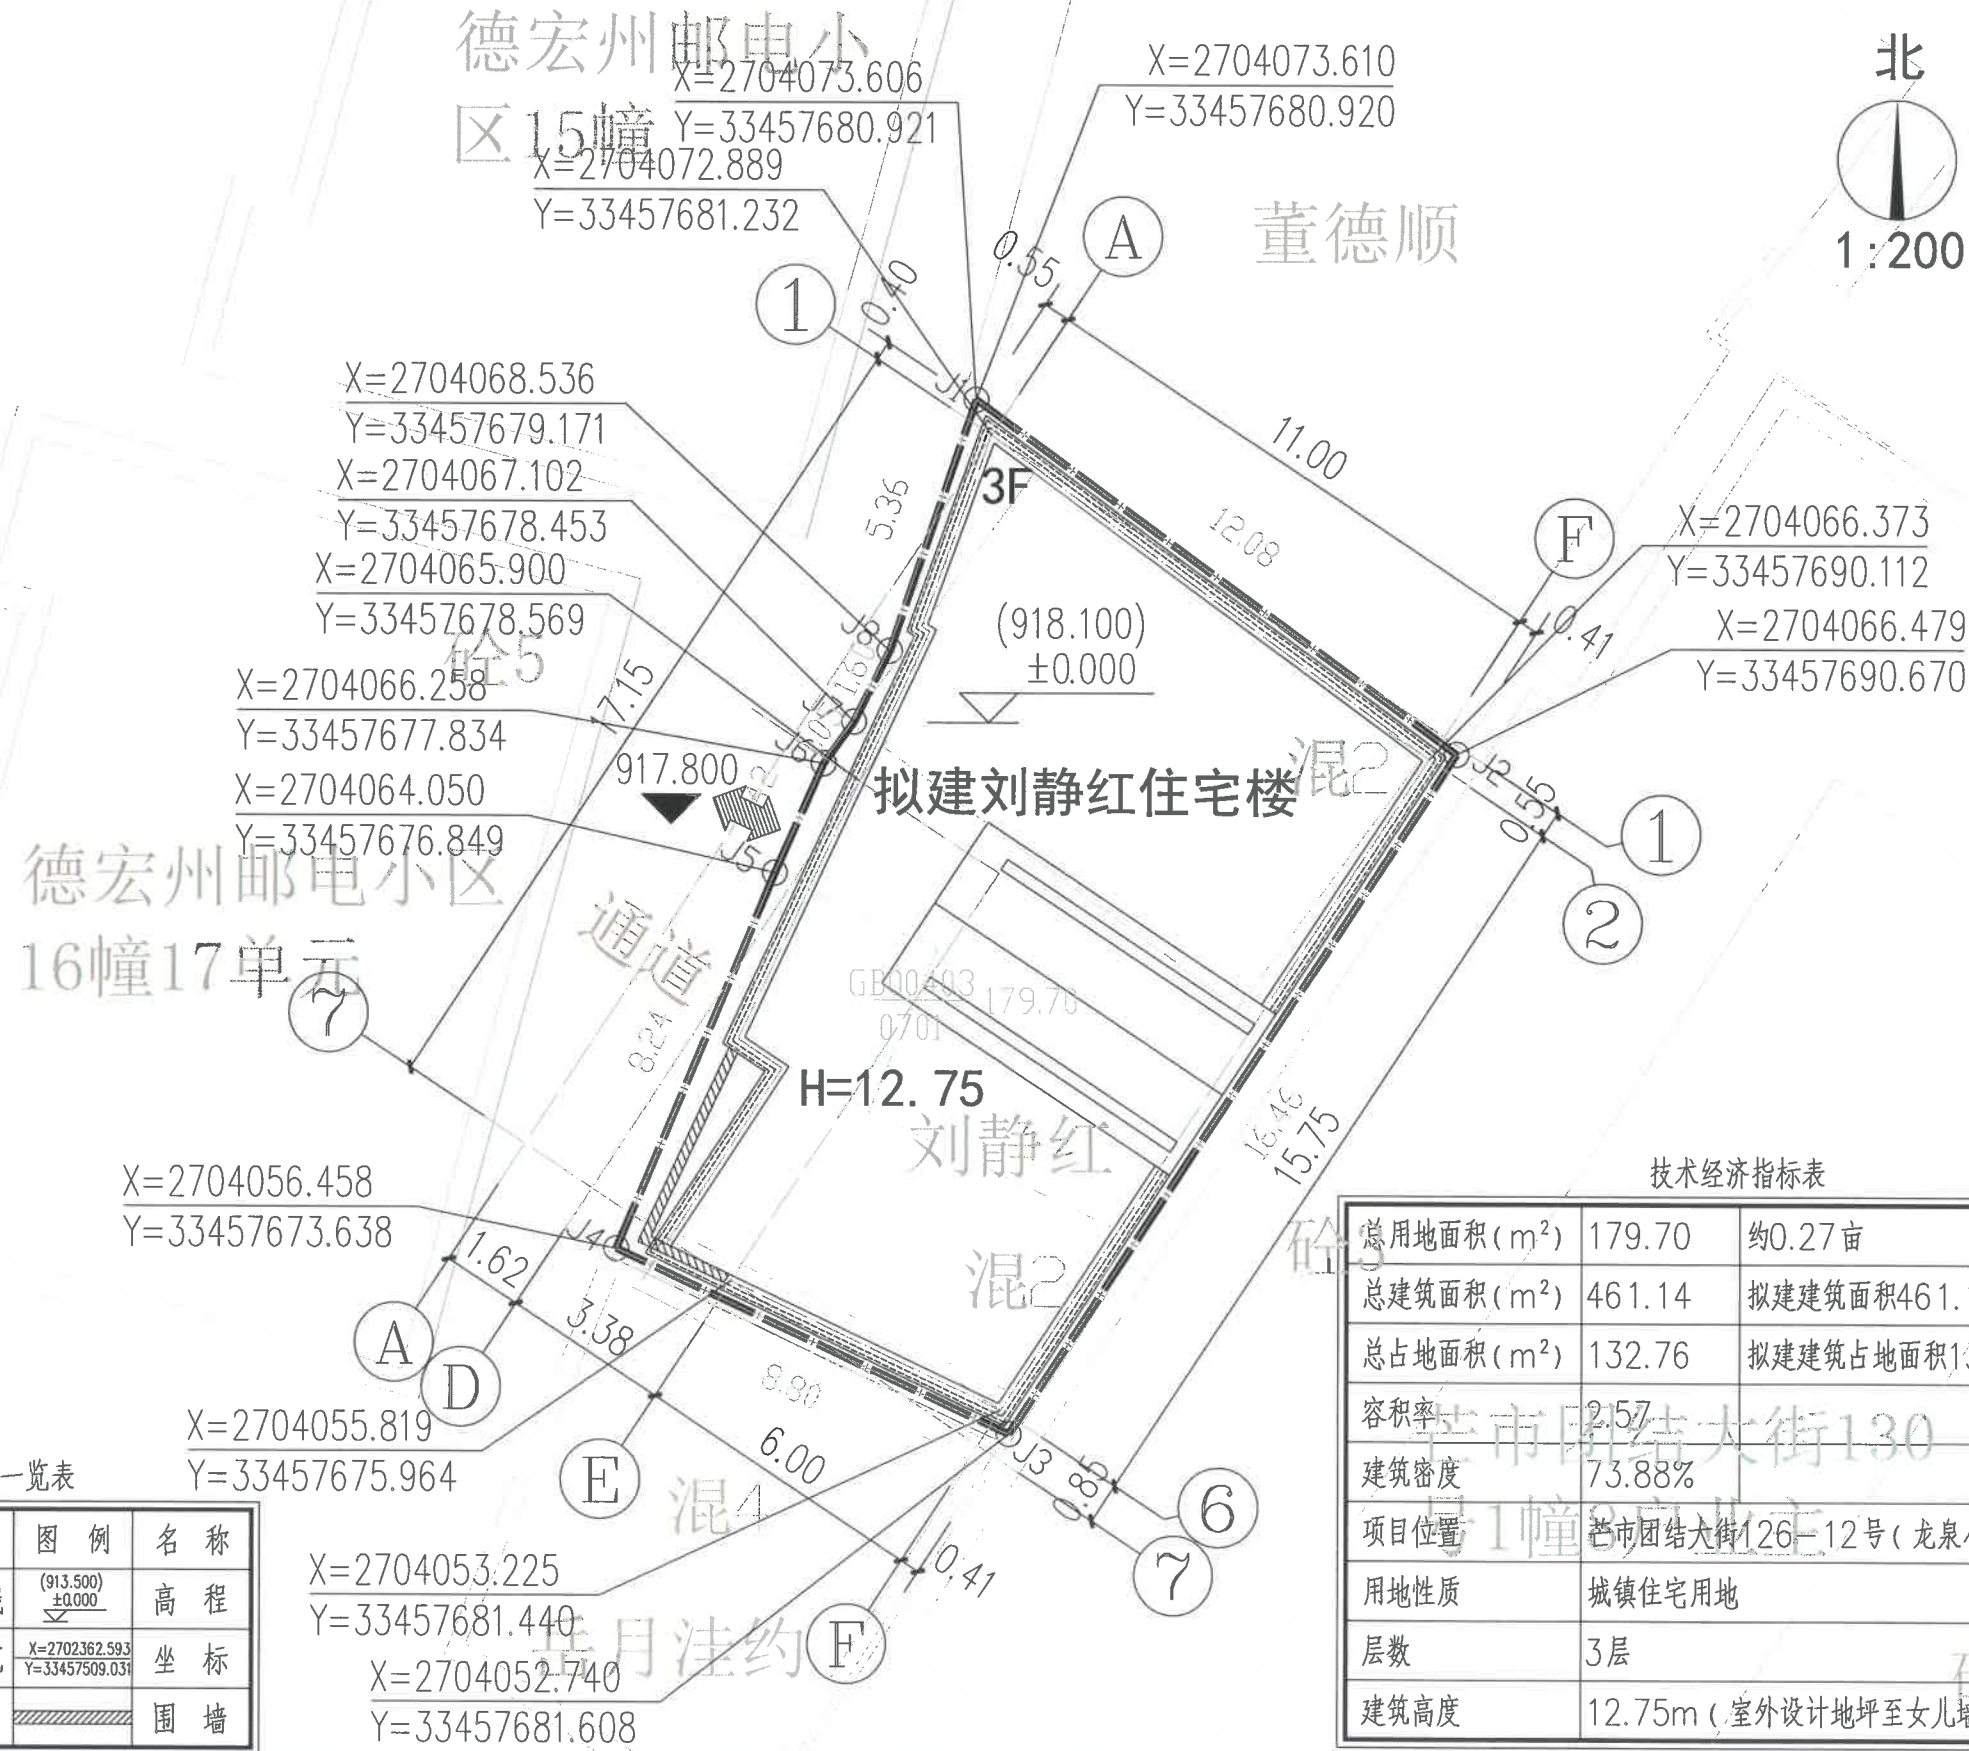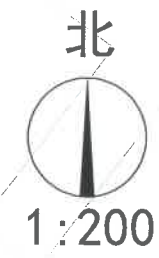

总用地面积(m ²)	179.70	约0.27亩
总建筑面积(m ²)	461.14	拟建建筑面积461.14m ² 。
总占地面积(m ²)	132.76	拟建建筑占地面积132.76m ² 。
容积率	2.57	
建筑密度	73.88%	
项目位置	芒市团结大街126-12号(龙泉小区)	
用地性质	城镇住宅用地	
层数	3层	
建筑高度	12.75m(室外设计地坪至女儿墙顶点高度)	

图例一览表

图例	名称	图例	名称
	用地界线		高程
	拟建建筑		坐标
	出入口		围墙

X=2704053.225
Y=33457681.440

X=2704052.740
Y=33457681.608