





三桥设计
SANQIAO DESIGN
三桥设计有限公司

资质证书编号: A254004401
建筑行业(建筑工程)乙级
市政行业(给水工程、排水工程)乙级

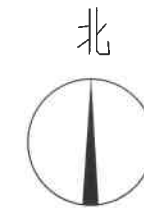

1:100

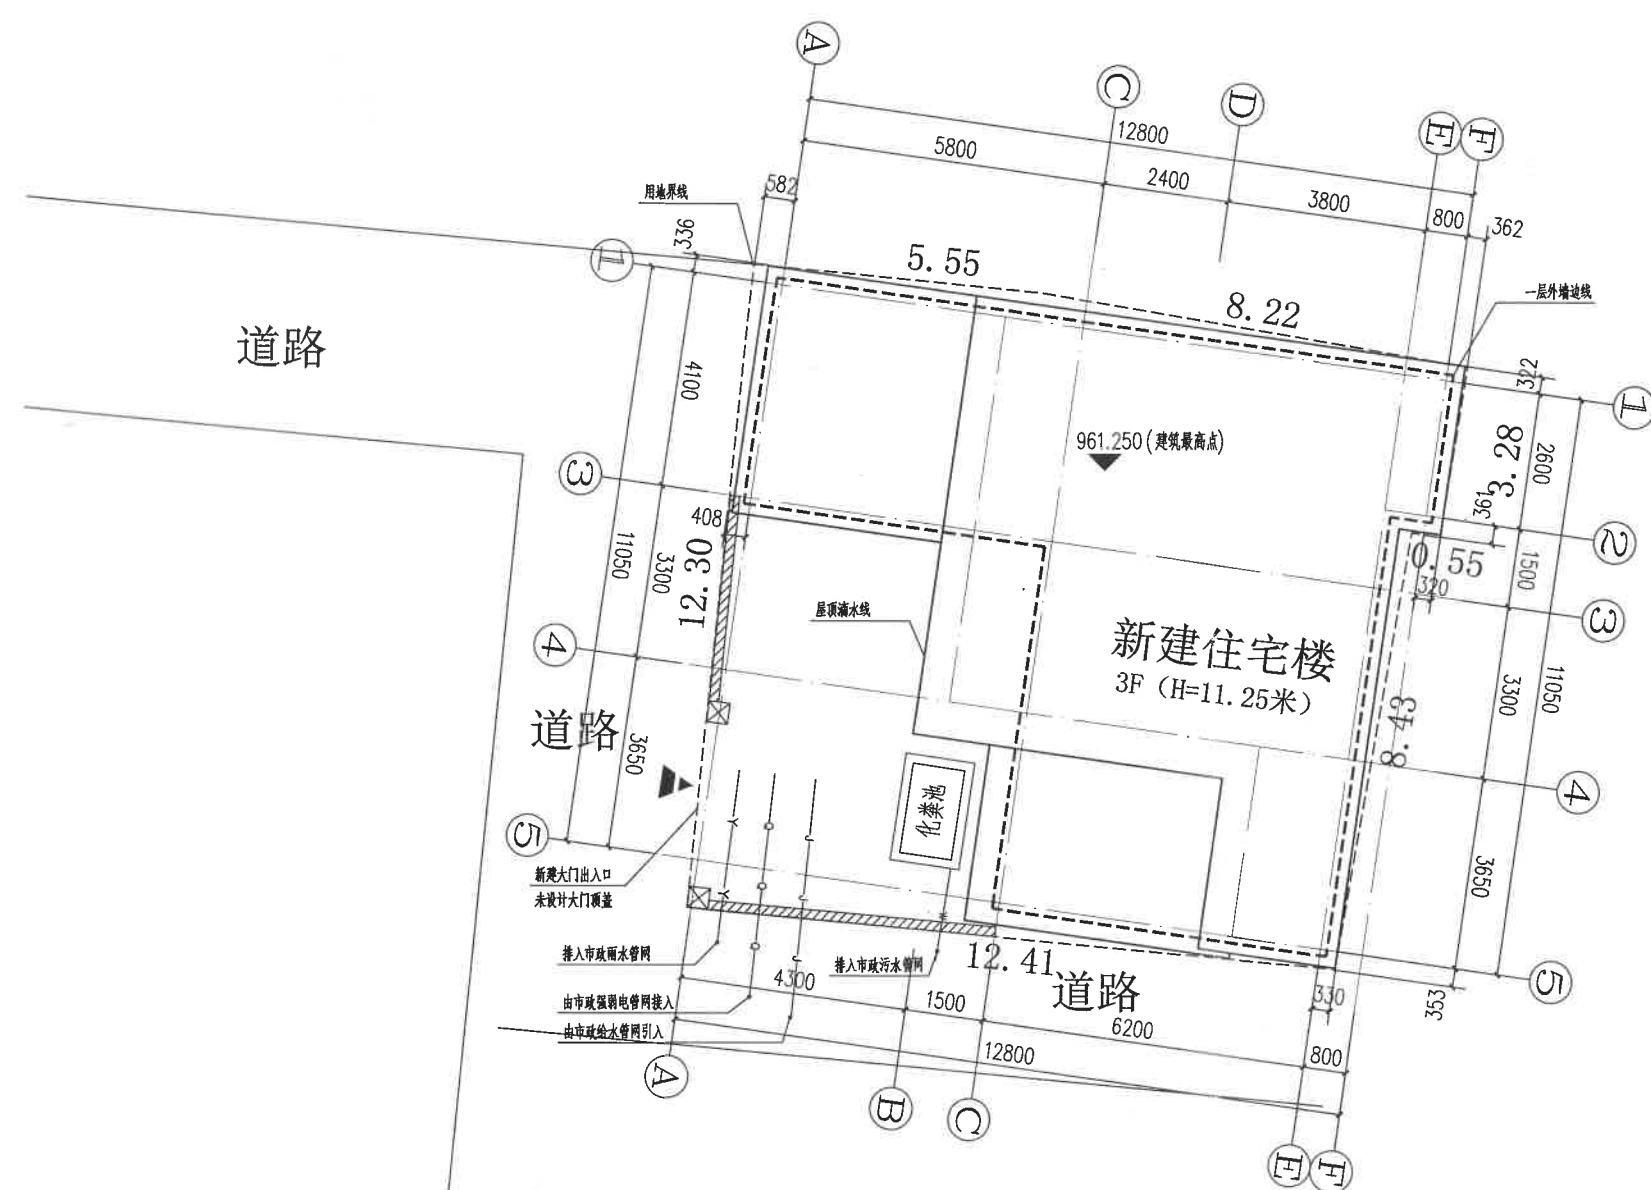

- 用地界线
- 建筑屋顶滴水线
- 一层外墙边线
- 出入口
- 新建围墙和大门柱

图例

总平面图规划图 1:100

注: 图示建筑的尺寸及坐标均为轴线标注。

技术经济指标	
用地面积	157.200m ²
总建筑面积	280.210m ²
占地面积	105.100m ²
容积率	1.78
项目位置	芒市科技路小新寨12号
用地性质	住宅用地
建筑高度	11.250m
层数	3层

注: 新建建筑物及构筑物均在用地界线内。
外墙距用地界线尺寸均≥200mm。



云南省工程勘察设计文件(出图)专用章
单位名称: 三桥设计有限公司
证书编号: 2021082014
有效期至: 2026年07月04日
项目负责人: 麻国超
项目地址: 芒市科技路小新寨12号
项目出图章编号: 22202111260003

项目编码
(打码机打码位置)

注册执业签章

姓名	麻国超
注册证书号码	193302578
注册印章号码	5400440-001
审定	王晓燕 王晓燕
审核	敖原明 敖原明
项目负责	王晓燕 王晓燕
专业负责	王晓燕 王晓燕
校对	贾文来 贾文来
设计	贾广洲 贾广洲
建设单位	私人(常玉芳)

工程名称

住宅楼

子项名称

图名 总平面图规划图

设计号

图号	01/03	版次	A
----	-------	----	---

图别	建施	日期	2025.11
----	----	----	---------

注意:
本图须经签署并加盖本公司专用出图章方为有效;
本施工图须经相关部门审批通过后方可施工;
本图版权归三桥设计有限公司所有。