
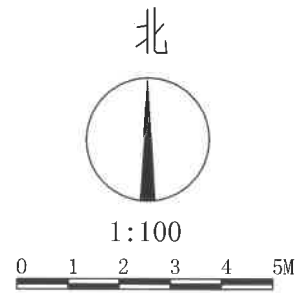


线岩门住宅楼 总平面图

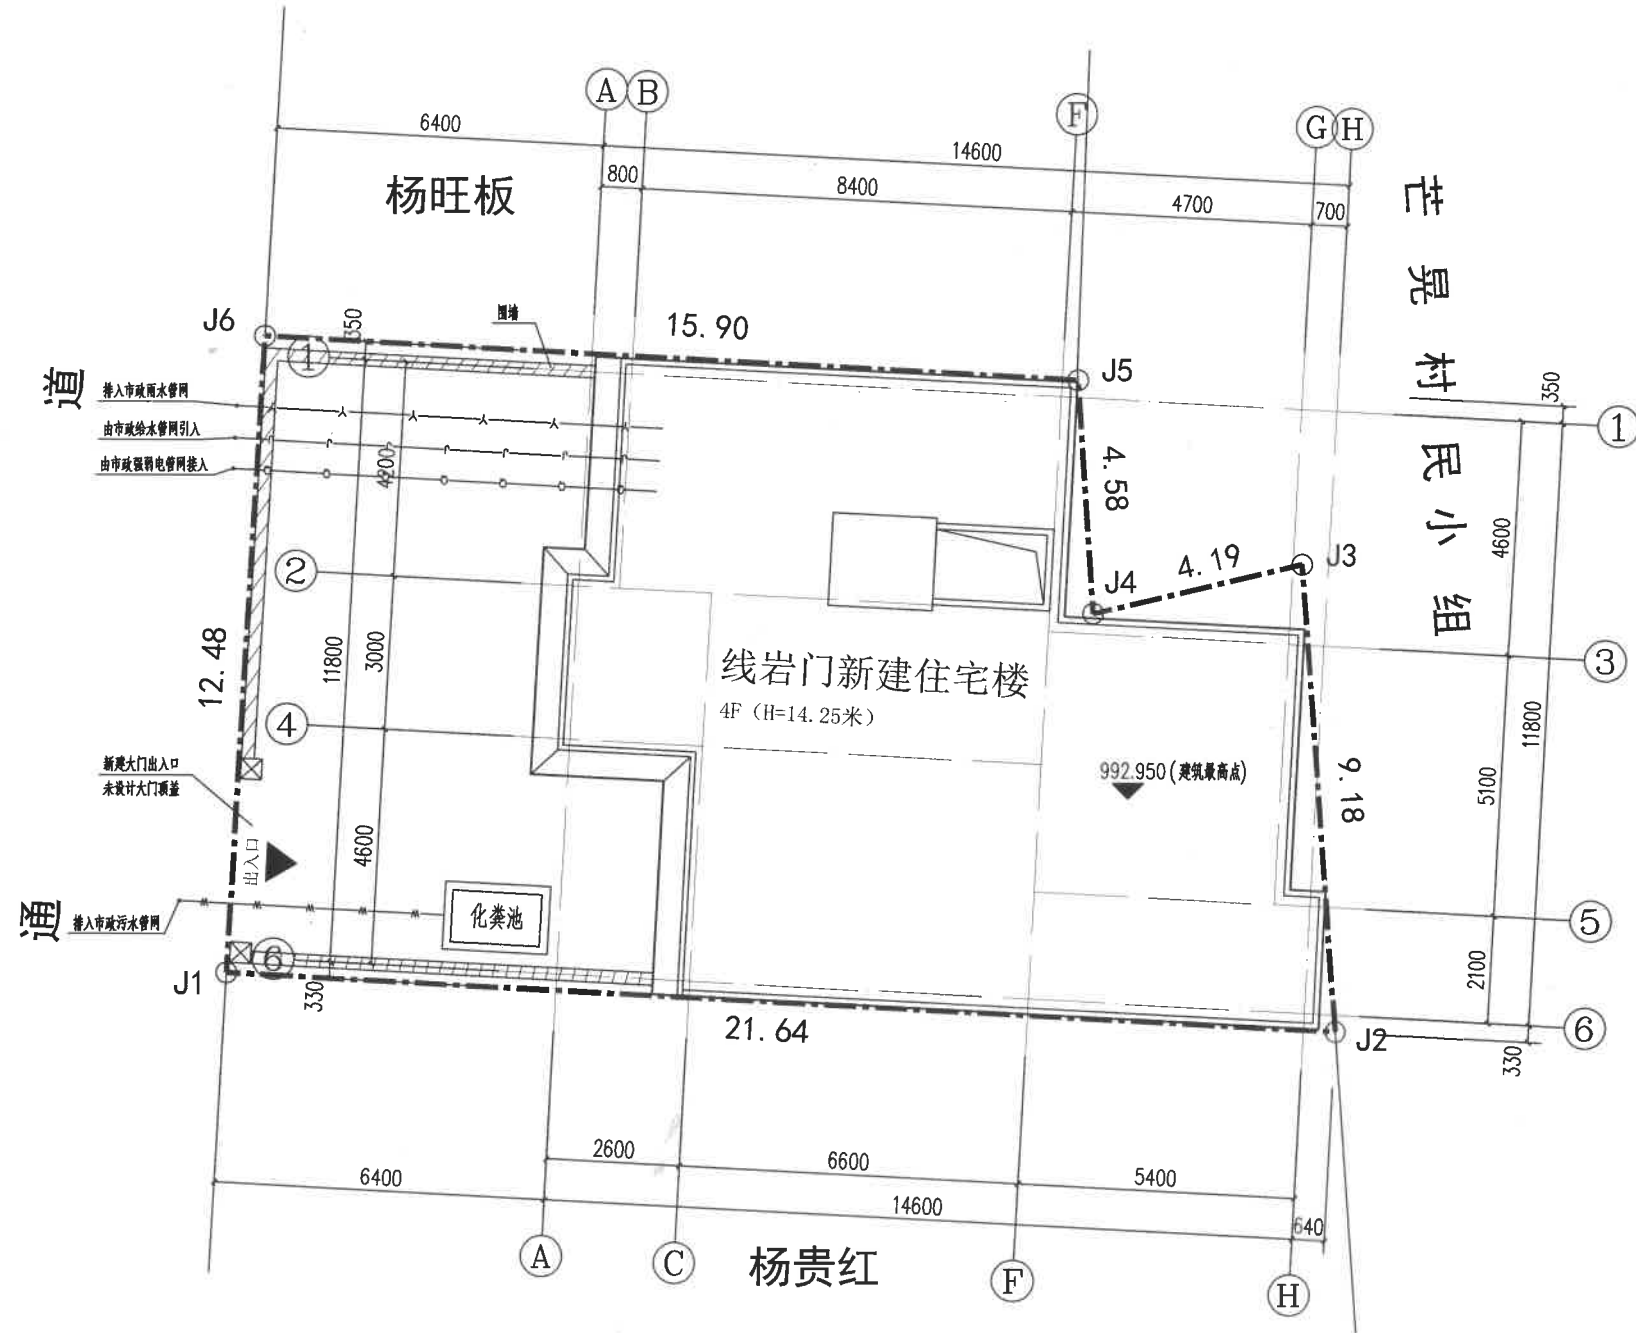

三桥设计
SANQIAOSHEJI


三桥设计有限公司

资质证书编号: A254004401

建筑行业(建筑工程)乙级

市政行业(给水工程、排水工程)乙级

出图章

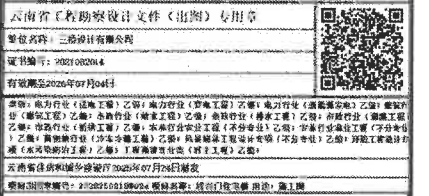

注册执业签章

姓名	王晓燕	
注册证书号码	225400148	
注册印章号码	5400440-003	
审定	王晓燕	王晓燕
审核	敖原明	敖原明
项目负责人	王晓燕	王晓燕
专业负责	王晓燕	王晓燕
校对	贾文来	贾文来
设计	贾广州	贾广州

技术经济指标

用地面积	243.40m ²
总建筑面积	543.36m ²
占地面积	135.84m ²
容积率	2.23
项目位置	芒市环湖路北侧、圣水庄园小区东侧
用地性质	住宅用地
建筑高度	14.25m
层数	4层

注: 新建建筑物及构筑物均在用地界线内。

建设单位 CONSTRUCT WITH	线岩门		
工程名称 PROJECT	住宅楼		
图名 DRAWING TITLE	总平面图		

设计号 PRO. NO.			
图号 DRAWING NO.	1/3	版次 CHANGED NO.	A
图别 DWG. TYPE	总图	日期 DATE	2025.08

注意:
本图须经签署并加盖本公司专用出图章方为有效;
本施工图应经相关部门审批通过后方可施工;
本图版权归三桥设计有限公司所有。