

云南中鼎建筑设计有限公司  
YUNNAN ORIENT HANSTON ARCHITECTURAL DESIGN CO., LTD.  
建筑行业（建筑工程）乙级：A253010120  
工程勘察（岩土工程）乙级：B253010120

附注：  
ANNOTATION  
1. 不可按图纸（含CAD文件）量取尺寸，所有尺寸均通过放样确定。  
2. 此施工图设计必须经过相关政府规划、建设、消防等相关部门及审图公司审查合格后才能进行施工。  
3. 未经同意不得使用、泄露、散布或复制本文件及其相关资料。  
4. 此图未盖本公司出图章和注册章，无效。

建设单位 CLIENT	向小门
项目名称 PROJECT NAME	向小门住宅楼
图纸名称 DRAWING NAME	总平面图

	实名 NAME	签名 SIGNATURE
审定 APPROVED BY	祝建科	祝建科
项目负责人 PROJECT LEADER	祝建科	祝建科
审核 REVIEWED BY	夏健坤	夏健坤
校对 PROOFREAD BY	夏健坤	夏健坤
设计/绘图 DESIGNED BY/DRAWN BY	董继飞	董继飞

出图专用章  
SPECIAL SEAL FOR DRAWING


云南中鼎建筑设计有限公司  
YUNNAN ORIENT HANSTON ARCHITECTURAL DESIGN CO., LTD.  
地址：昆明市五华区...  
电话：...  
网址：...

执业注册师章  
PRACTISING REGISTRATION DIVISION

云南省国土空间规划成果二维码

项目编码：2026-S002  
编制单位：云南中鼎建筑设计有限公司  
编制日期：2026-01-20


工程号 ENGINEERING NUMBER	2026-S002		
专业 SPECIALTY	建筑	设计阶段 DESIGN PHASE	施工图
比例 SCALE	详图	日期 DATE	2026.01
图幅 DRAWING SIZE	A2	图纸编号 DRAWING NUMBER	02/04

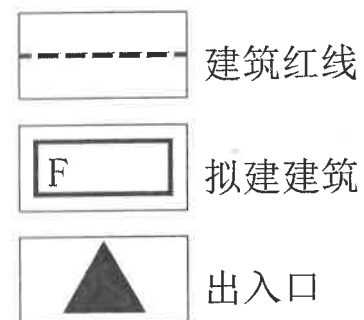

技术经济指标

项目	单位	数量
建设用地面积	m <sup>2</sup>	208.27
建筑面积		445.78
占地面积		142.42
容积率		2.14
建筑密度	%	68.38
项目位置	芒市环湖路北侧、圣水庄园小区东侧	
用地性质	城镇住宅用地	
层数	4	
建筑高度	13.85m	

- 说明：
- 1、本项目不砌筑围墙和大门。
  - 2、本项目出入口为设置在北侧。
  - 3、本项目东、南两面为住宅，西、北面为道路。
  - 4、建设方在做附属工程：围墙大门不得超出用地红线。

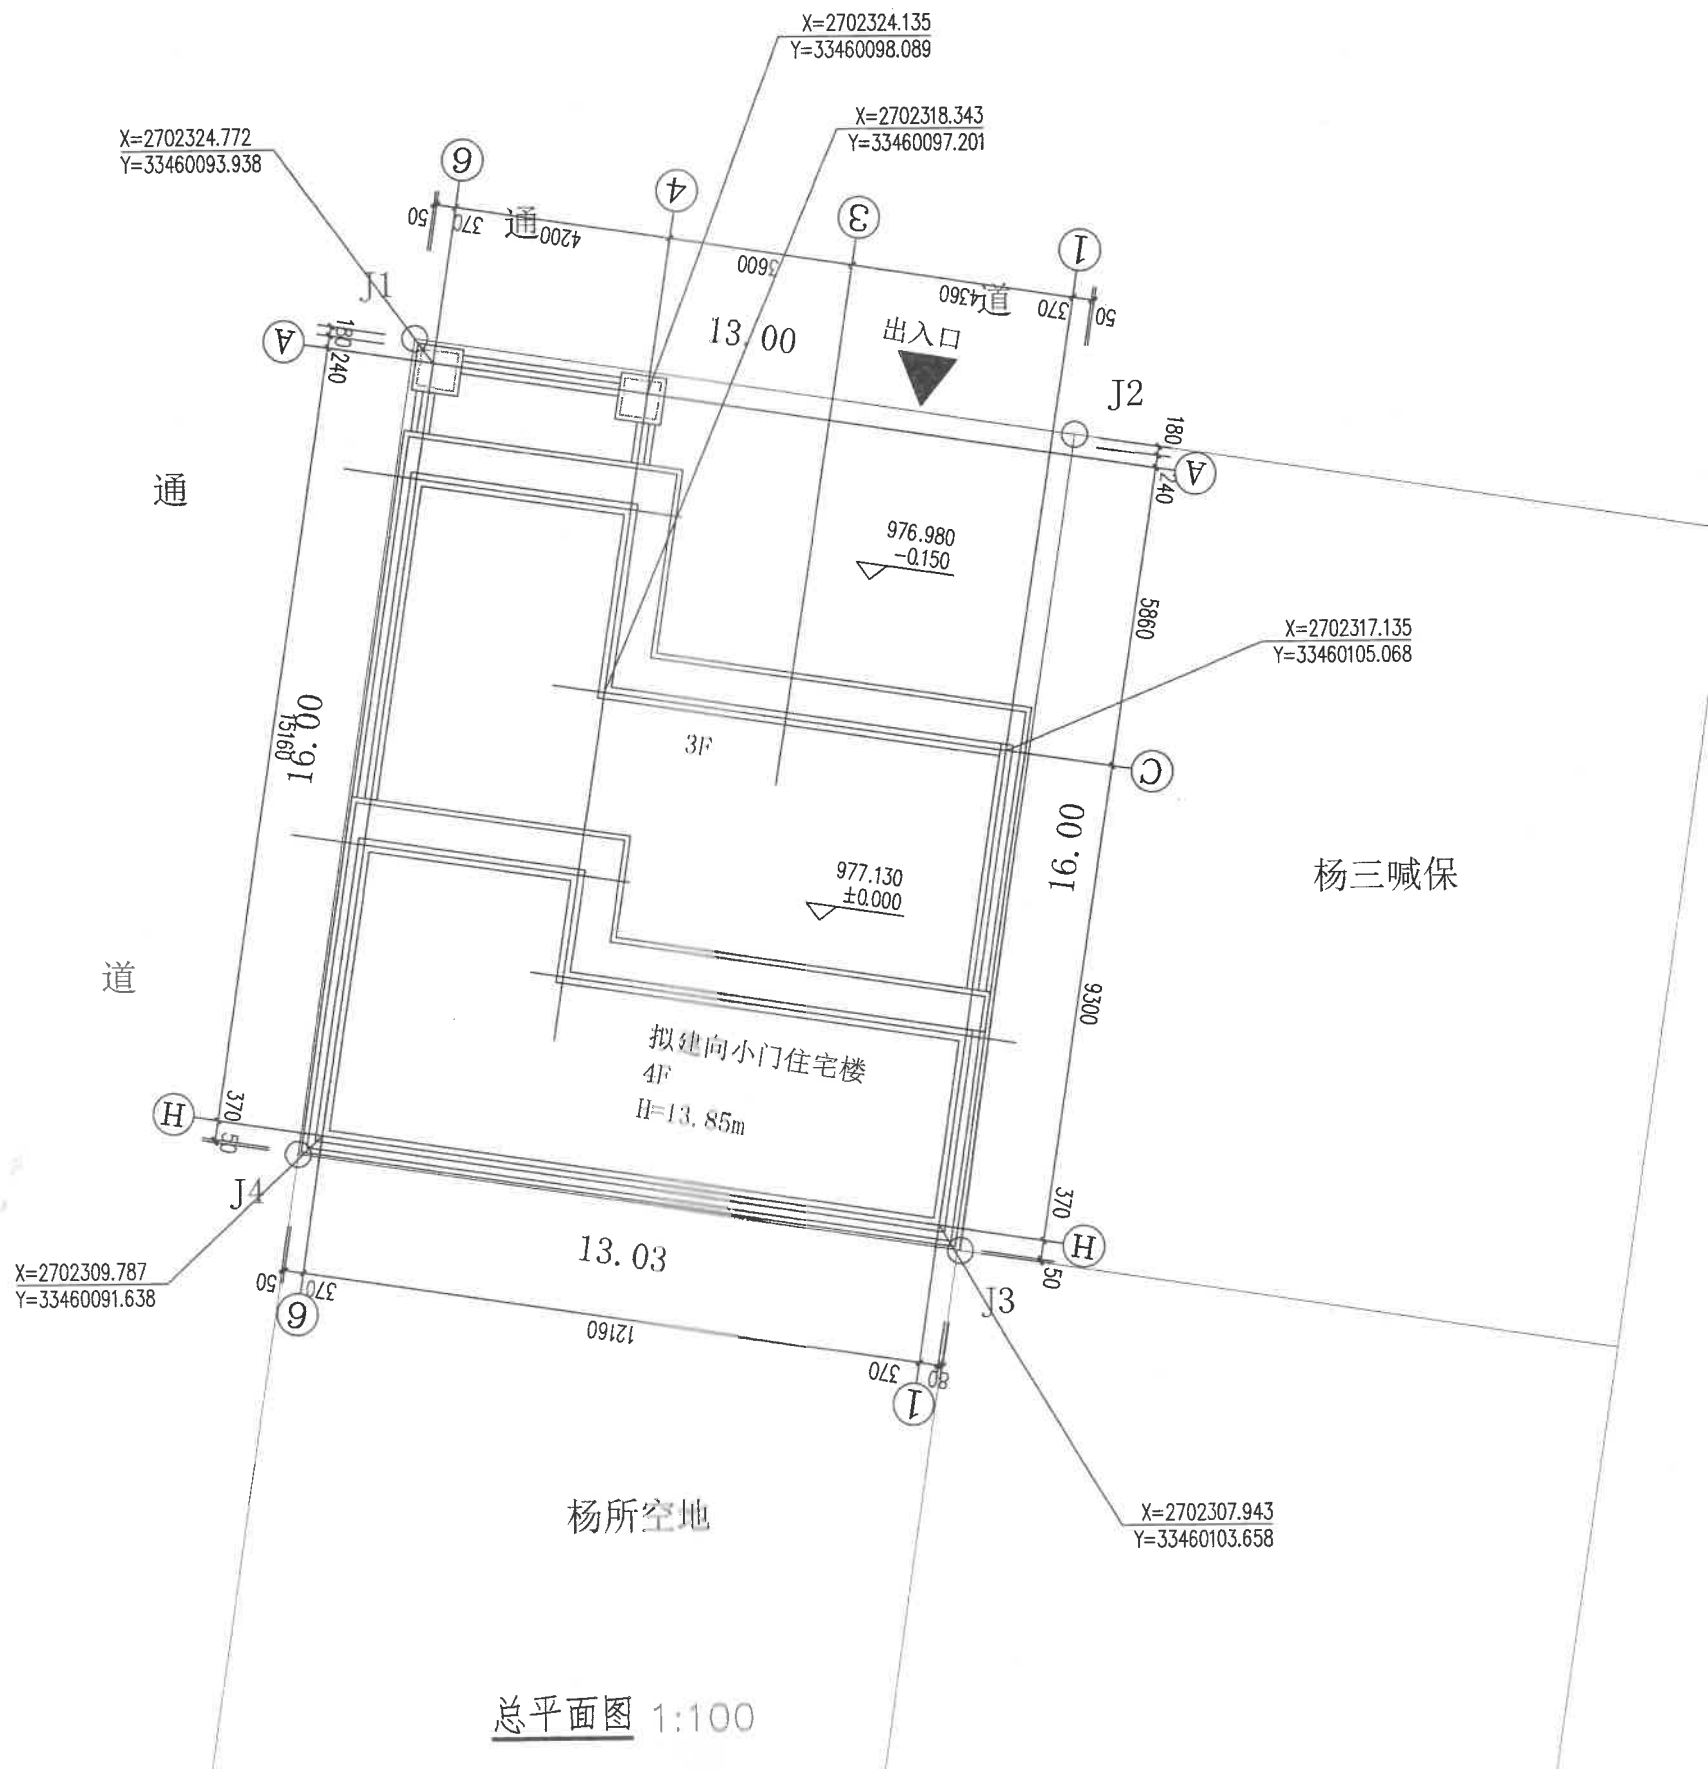

总平面图 1:100