




三桥设计
SANQIAO DESIGN CO., LTD.
三桥设计有限公司
地址: 西藏拉萨市八一路哈达滨河花园
西区五排4栋16单元102
资质证书编号: A254004401
建筑行业(建筑工程)乙级
市政行业(给水工程、排水工程)乙级

出图章

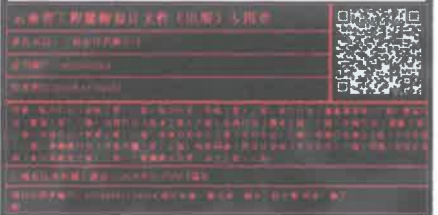

注册执业签章

姓名	麻国超	
注册证书号码	193302578	
注册印章号码	5400440-001	
审定	毛钊辉	王剑峰
审核	麻国超	麻国超
项目负责	麻国超	麻国超
专业负责	麻国超	麻国超
校对	杨佩颖	杨佩颖
设计	景超	景超

建设单位
CONSTRUCT SITE
芒市郝小幸、郝小二

工程名称
PROJECT
住宅楼


子项名称
ITEM

图名
DRAWING TITLE: 总平面布置图兼消防示意图

设计号
PRO NO.

图号	01/03	版次	A
图别	建施	日期	2024.04

注意:
本图须经签署并加盖本公司专用出图章方为有效;
本施工图应经相关部门审批通过后方可施工;
本图版权归三桥设计有限公司所有。

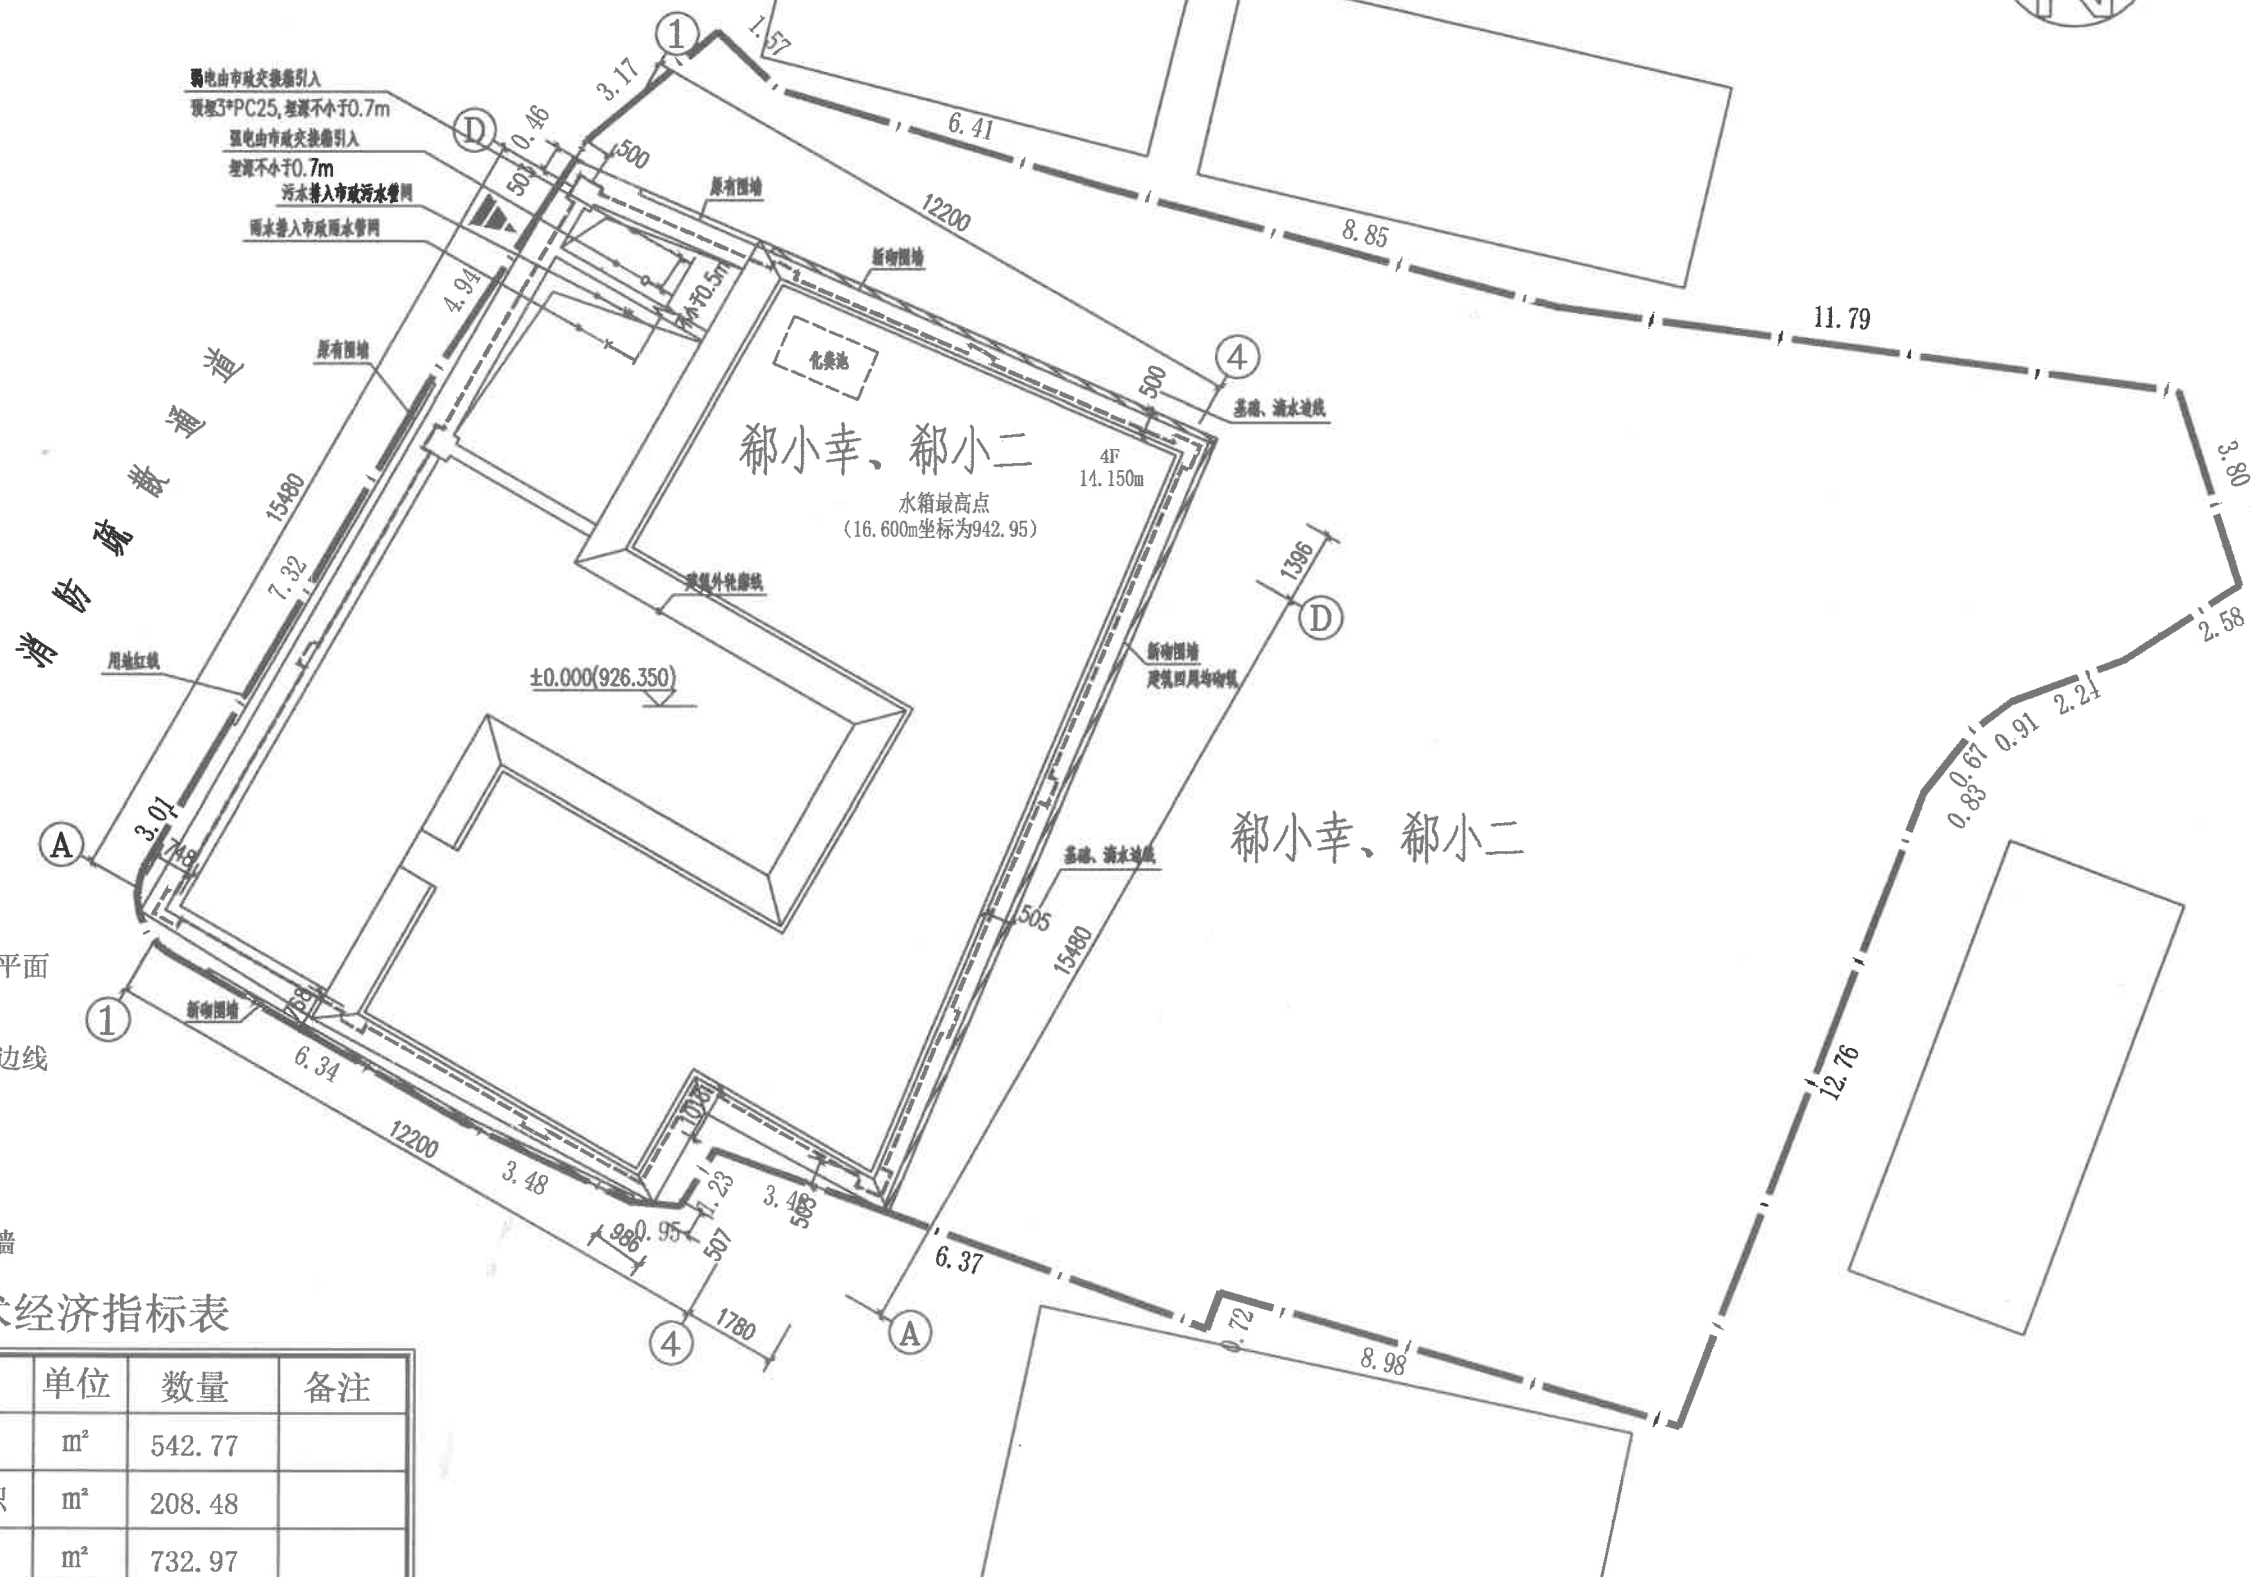

芒市郝小幸、郝小二-住宅楼总平面布置图 1:100
兼消防示意图

图例

- 用地界线
- 建筑屋顶平面
- 一层外墙边线
- 出入口
- 新砌筑围墙

总技术经济指标表

序号	名称	单位	数量	备注
1	总用地面积	m ²	542.77	
2	建筑占地面积	m ²	208.48	
3	总建筑面积	m ²	732.97	
4	建筑密度		0.38%	
5	容积率		1.35	
6	建筑高度	m	14.15	
7	层数	层	4	
8	项目位置	芒市民主巷8号		
9	用地性质	住宅用地		

注: 新建建筑物及构筑物均在用地界线内。