

会签栏
设总
总图
建筑
结构
给排水
电气
暖通



注册师专用章

中华人民共和国一级注册建筑师
姓名: 方吉
注册号: 5300037-008
有效期至: 至2027年08月

出图专用章

保山市科丹建筑设计有限公司
姓名: 方吉
注册号: 5300037-008
有效期至: 至2027年08月

单位地址 Address 保山市隆阳区锦溪路65号(兰城工商局内)
单位电话 Tel 0875-2160326
单位传真 Fax 0875-2160326

建设单位 CONSTRUCTION UNIT
芒市居民白协成、董会兰

项目名称 PROJECT NAME
芒市居民白协成、董会兰住宅楼

子项名称 SUB-PROJECT NAME

图纸名称 DRAWING TITLE
总平面布置图

审 定	方吉	方吉
APPROVED BY	方吉	方吉
审 核	王丽军	王丽军
VERIFIED BY	王丽军	王丽军
校 核	杨积寿	杨积寿
CHECKED BY	杨积寿	杨积寿
项目 负责 人	王丽军	王丽军
CAPTAIN	王丽军	王丽军
专业 负责 人	方吉	方吉
CHIEF ENGR.	方吉	方吉
设 计	谭旭培	谭旭培
DESIGNED BY	谭旭培	谭旭培

阶 段	专 业	日 期
DESIGNING PHASE	DESIGN PHASE	DATE
施工图	建筑	2026年3月


工程 编号	子项 编号	图 纸 编号
PROJECT NO.	SUB-PRO NAME	DRAWING NO.
20260301		01/05

图例:

新建建筑物	[Symbol]
已建建筑物	[Symbol]
规划用地红线	[Symbol]
高程	[Symbol]
道路	[Symbol]
出入口	[Symbol]

说明:

- 项目名称: 芒市居民白协成、董会兰住宅楼; 建设单位: 芒市居民白协成、董会兰; 建设地点: 芒市白象街。
- 本工程依据甲方提供的现状地形图。
- 建筑及围墙出檐不能超出道路控制线及红线。
- 本图所注标高及高程均以米(m)为单位。
- 图中未注平面尺寸单位: 米, 高程单位: 米。

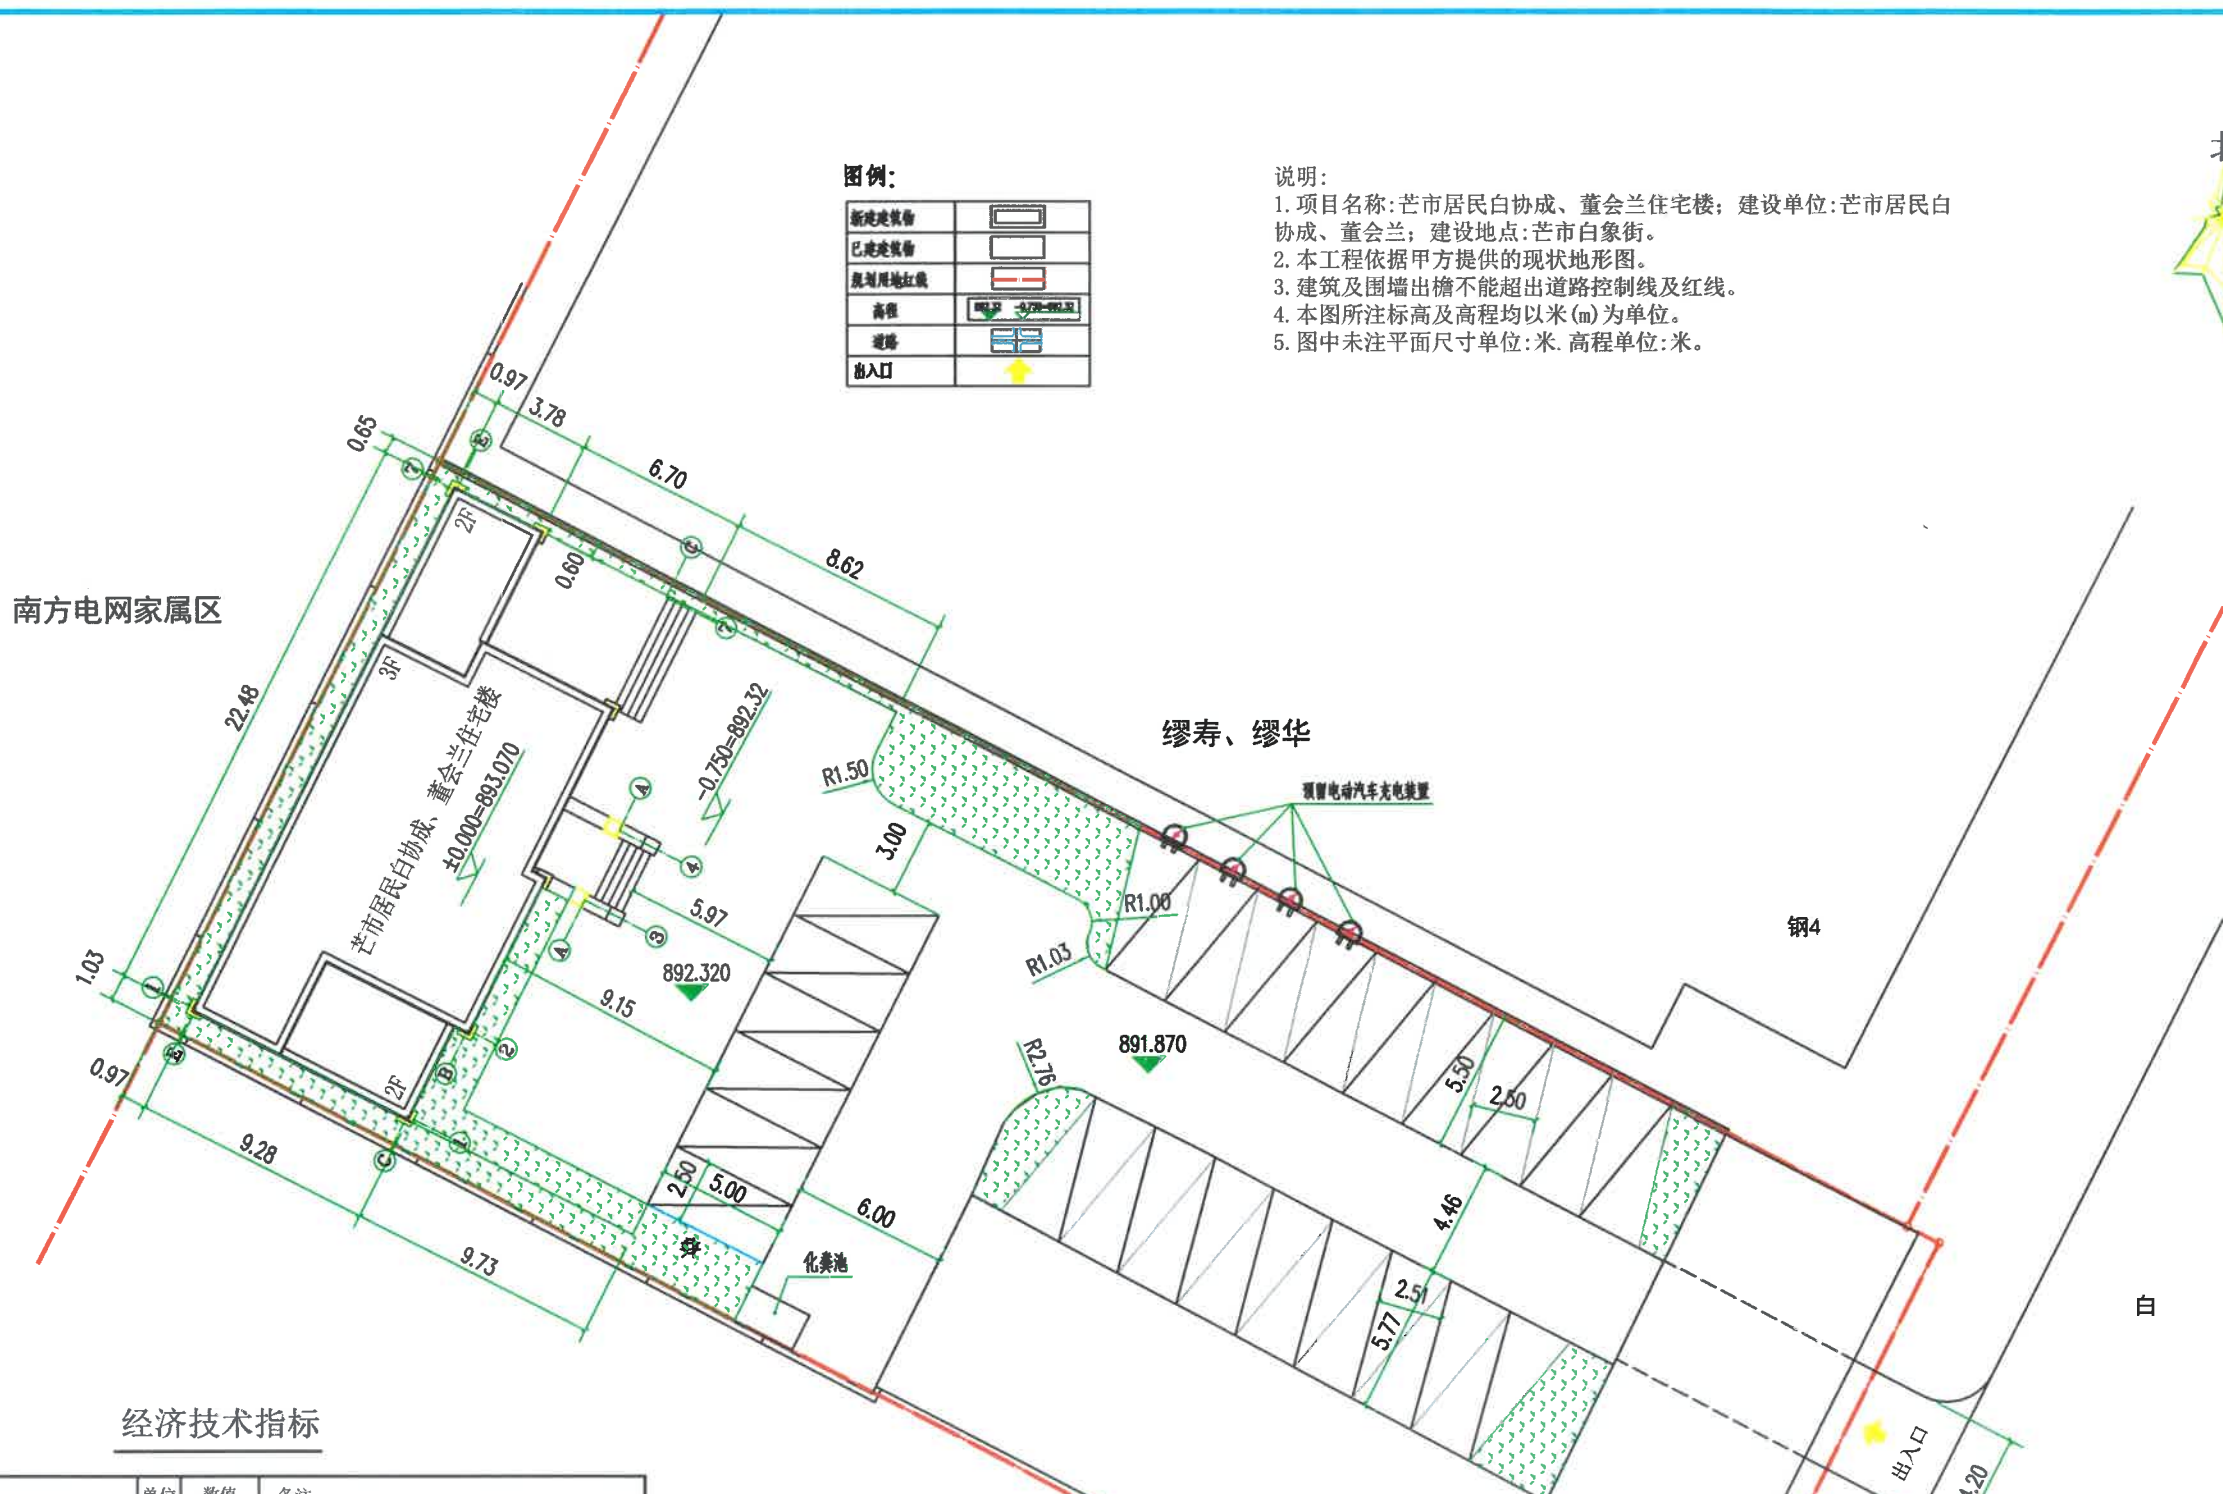

经济技术指标

项目名称	单位	数值	备注
总用地面积	M ²	1569.70	
总建筑面积	M ²	3119.63	计容面积
已建建筑面积	M ²	2618.78	
新建住宅楼建筑面积	M ²	500.85	
总占地面积	M ²	616.57	
已建占地面积	M ²	421.09	
新建住宅楼占地面积	M ²	195.48	
建筑密度	%	39.28	
容积率		1.98	
绿地面积	M ²	165.42	
绿地率	%	10.54	
机动车停车位	个	23	
建筑高度	M	13.15	室外设计地坪至平屋面小斜坡周边项点的高度
建筑消防高度	M	11.85	室外设计地坪至平屋面面层的高度
建筑层数	层	3层	
建筑室内正负零对应的绝对高程	M	893.07	建筑室内±0.00对应的绝对高程
建(构)筑物最高点绝对高程	M	906.77	屋顶水箱顶标高
项目位置			芒市白象街
用地性质			住宅用地

芒市居民白协成、董会兰住宅楼总平面布置图

1:200