
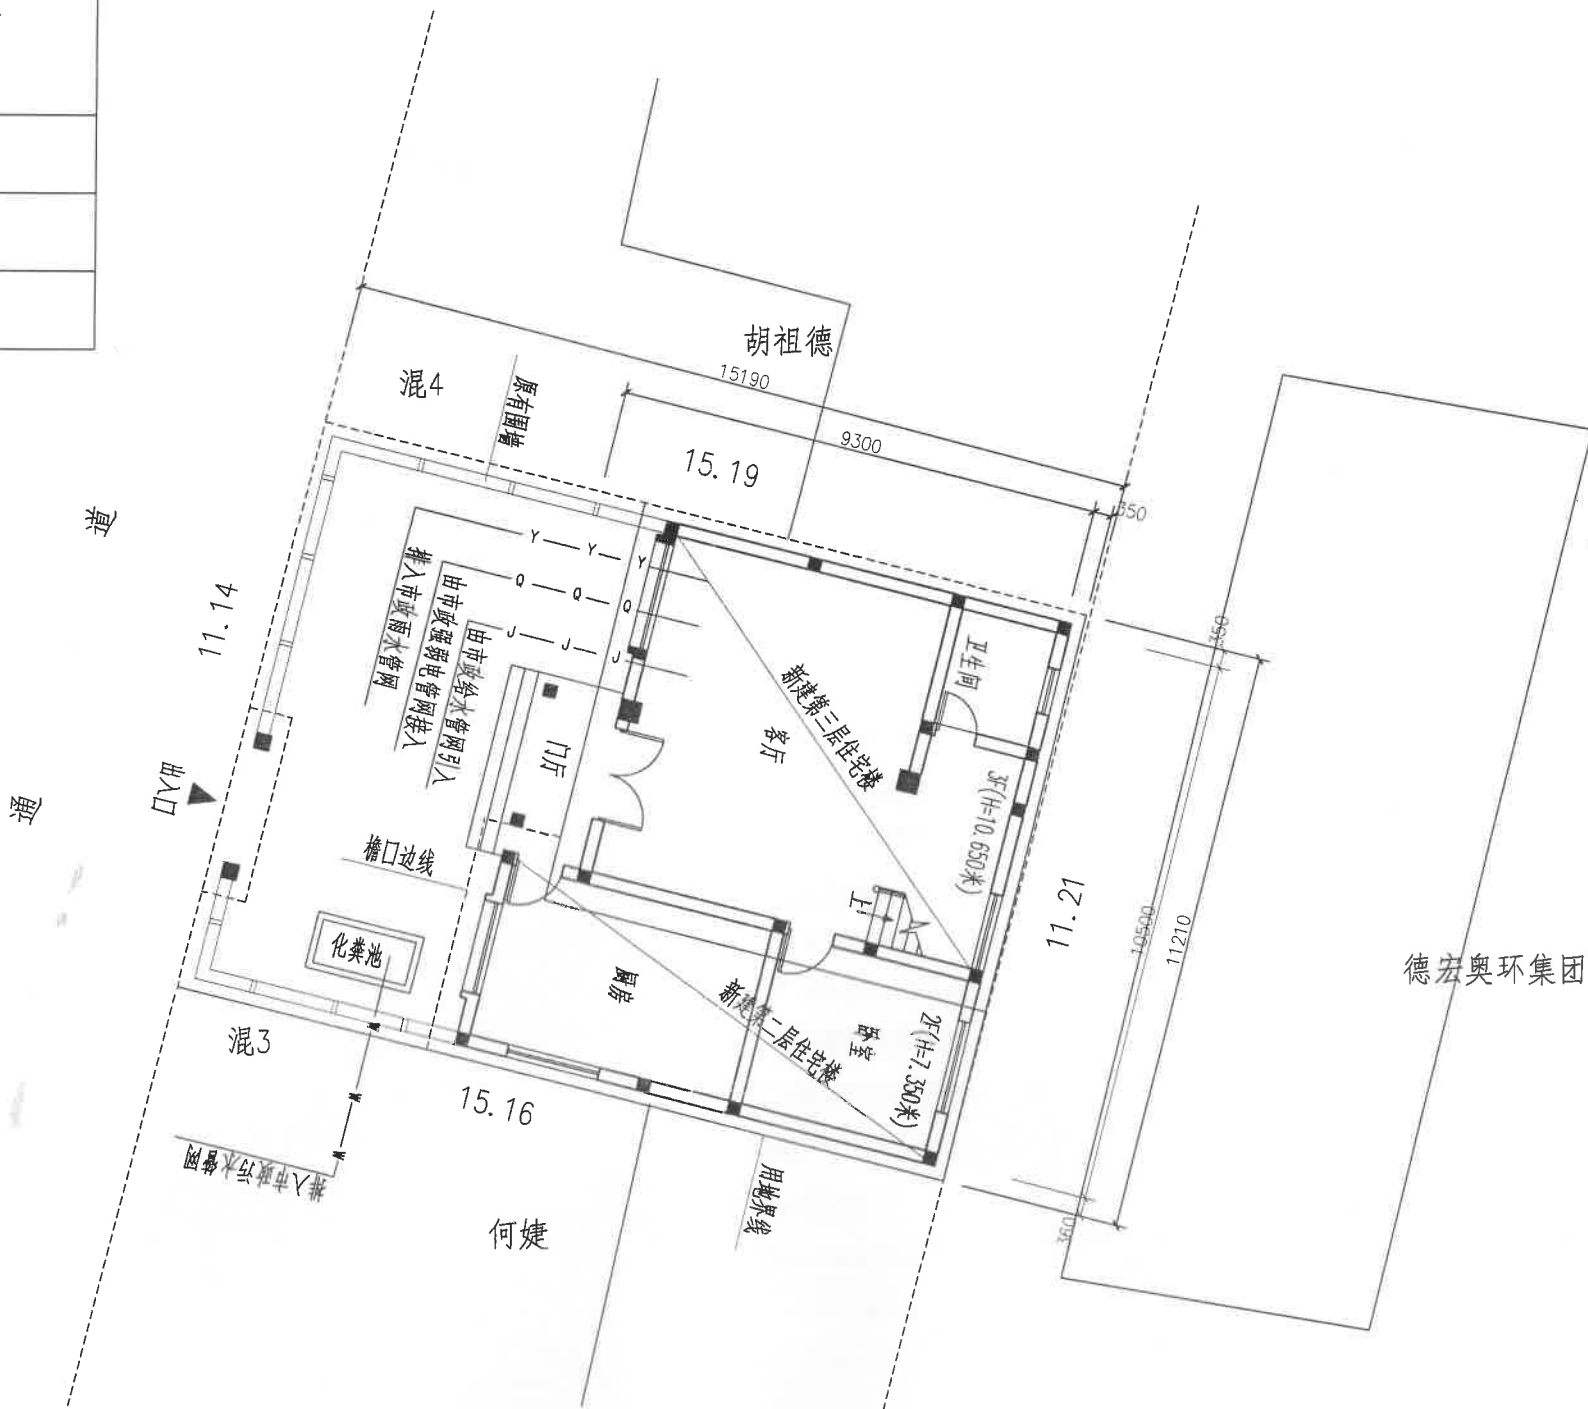


经济技术指标表:

用地面积	169.53平方米
总建筑面积	251.33平方米
其中	
原有建筑面积	157.29平方米
新建建筑面积	94.04平方米
容积率	1.48
项目位置	芒市团结大街156-59号 (奥环小区)
用地性质	住宅用地
建筑高度	10.65米
层数	3层

# 总平面图

1:100

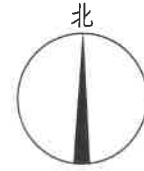

德宏奥环集团有限公司




三桥设计  
SANQIAOSHEJI  
三桥设计有限公司

资质证书编号: A254004401

建筑行业(建筑工程)乙级  
市政行业(给水工程、排水工程)乙级

出图章

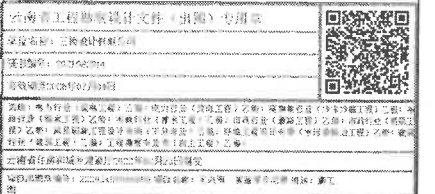

### 注册执业签章

姓名	麻国超	
注册证书号码	193302578	
注册印章号码	5400440-001	
审定	毛剑辉	毛剑辉
审核	麻国超	麻国超
项目负责	麻国超	麻国超
专业负责	麻国超	麻国超
校对	杨佩颖	杨佩颖
设计	景超	景超

建设单位	私人 王兴海 董丽萍
------	------------

工程名称	住宅楼
------	-----

子项名称	
------	--

图名	总平面图
----	------

设计号	
图号	1/3
图别	总施
版次	A
日期	2024.07

**注意:**  
本图须经签署并加盖本公司专用出图章方为有效;  
本施工图应经相关部门审批通过后方可施工;  
本图版权归三桥设计有限公司所有。