

杨二相住宅楼 总平面图



三桥设计
SANQIAOSHEJI

三桥设计有限公司

资质证书编号: A254004401
建筑行业(建筑工程)乙级
市政行业(给水工程、排水工程)乙级

北



1:100

0 1 2 3 4 5M

图例

- 用地界线
- 建筑屋顶平面
- 一层外墙边线
- 出入口

技术经济指标	
用地面积	265.02m ²
总建筑面积	772.76m ²
占地面积	193.19m ²
容积率	2.92
项目位置	芒市环湖路北侧、圣水庄园小区东侧
用地性质	住宅用地
建筑高度	14.10m
层数	4层

注: 1、新建建筑物及构筑物均在用地界线内。
2、地块周边不考虑砌筑围墙。

出图章

云南省工程勘察设计文件(出图)专用章
单位名称: 三桥设计有限公司
证书编号: 2021080204
有效期限: 2020年07月04日



说明: 本印章为《云南省工程勘察设计文件(出图)专用章》, 由云南省住房和城乡建设厅统一监制, 有效期为5年。本印章为《云南省工程勘察设计文件(出图)专用章》, 由云南省住房和城乡建设厅统一监制, 有效期为5年。本印章为《云南省工程勘察设计文件(出图)专用章》, 由云南省住房和城乡建设厅统一监制, 有效期为5年。

注册执业签章

姓名	敖原明	
注册证书号码	20215102388	
注册印章号码	5400440-010	
审定	敖原明	敖原明
审核	王晓燕	王晓燕
项目负责	敖原明	敖原明
专业负责	敖原明	敖原明
校对	贾文来	贾文来
设计	贾广洲	贾广洲


建设单位	杨二相
------	-----

工程名称	住宅楼
------	-----

图名	总平面图
----	------

设计号	PROJ. NO.		
图号	1/3	版次	A
图别	总图	日期	2026.03

注意:
本图须经签署并加盖本公司专用出图章方为有效;
本施工图应经相关部门审批通过后方可施工;
本图版权归三桥设计有限公司所有。

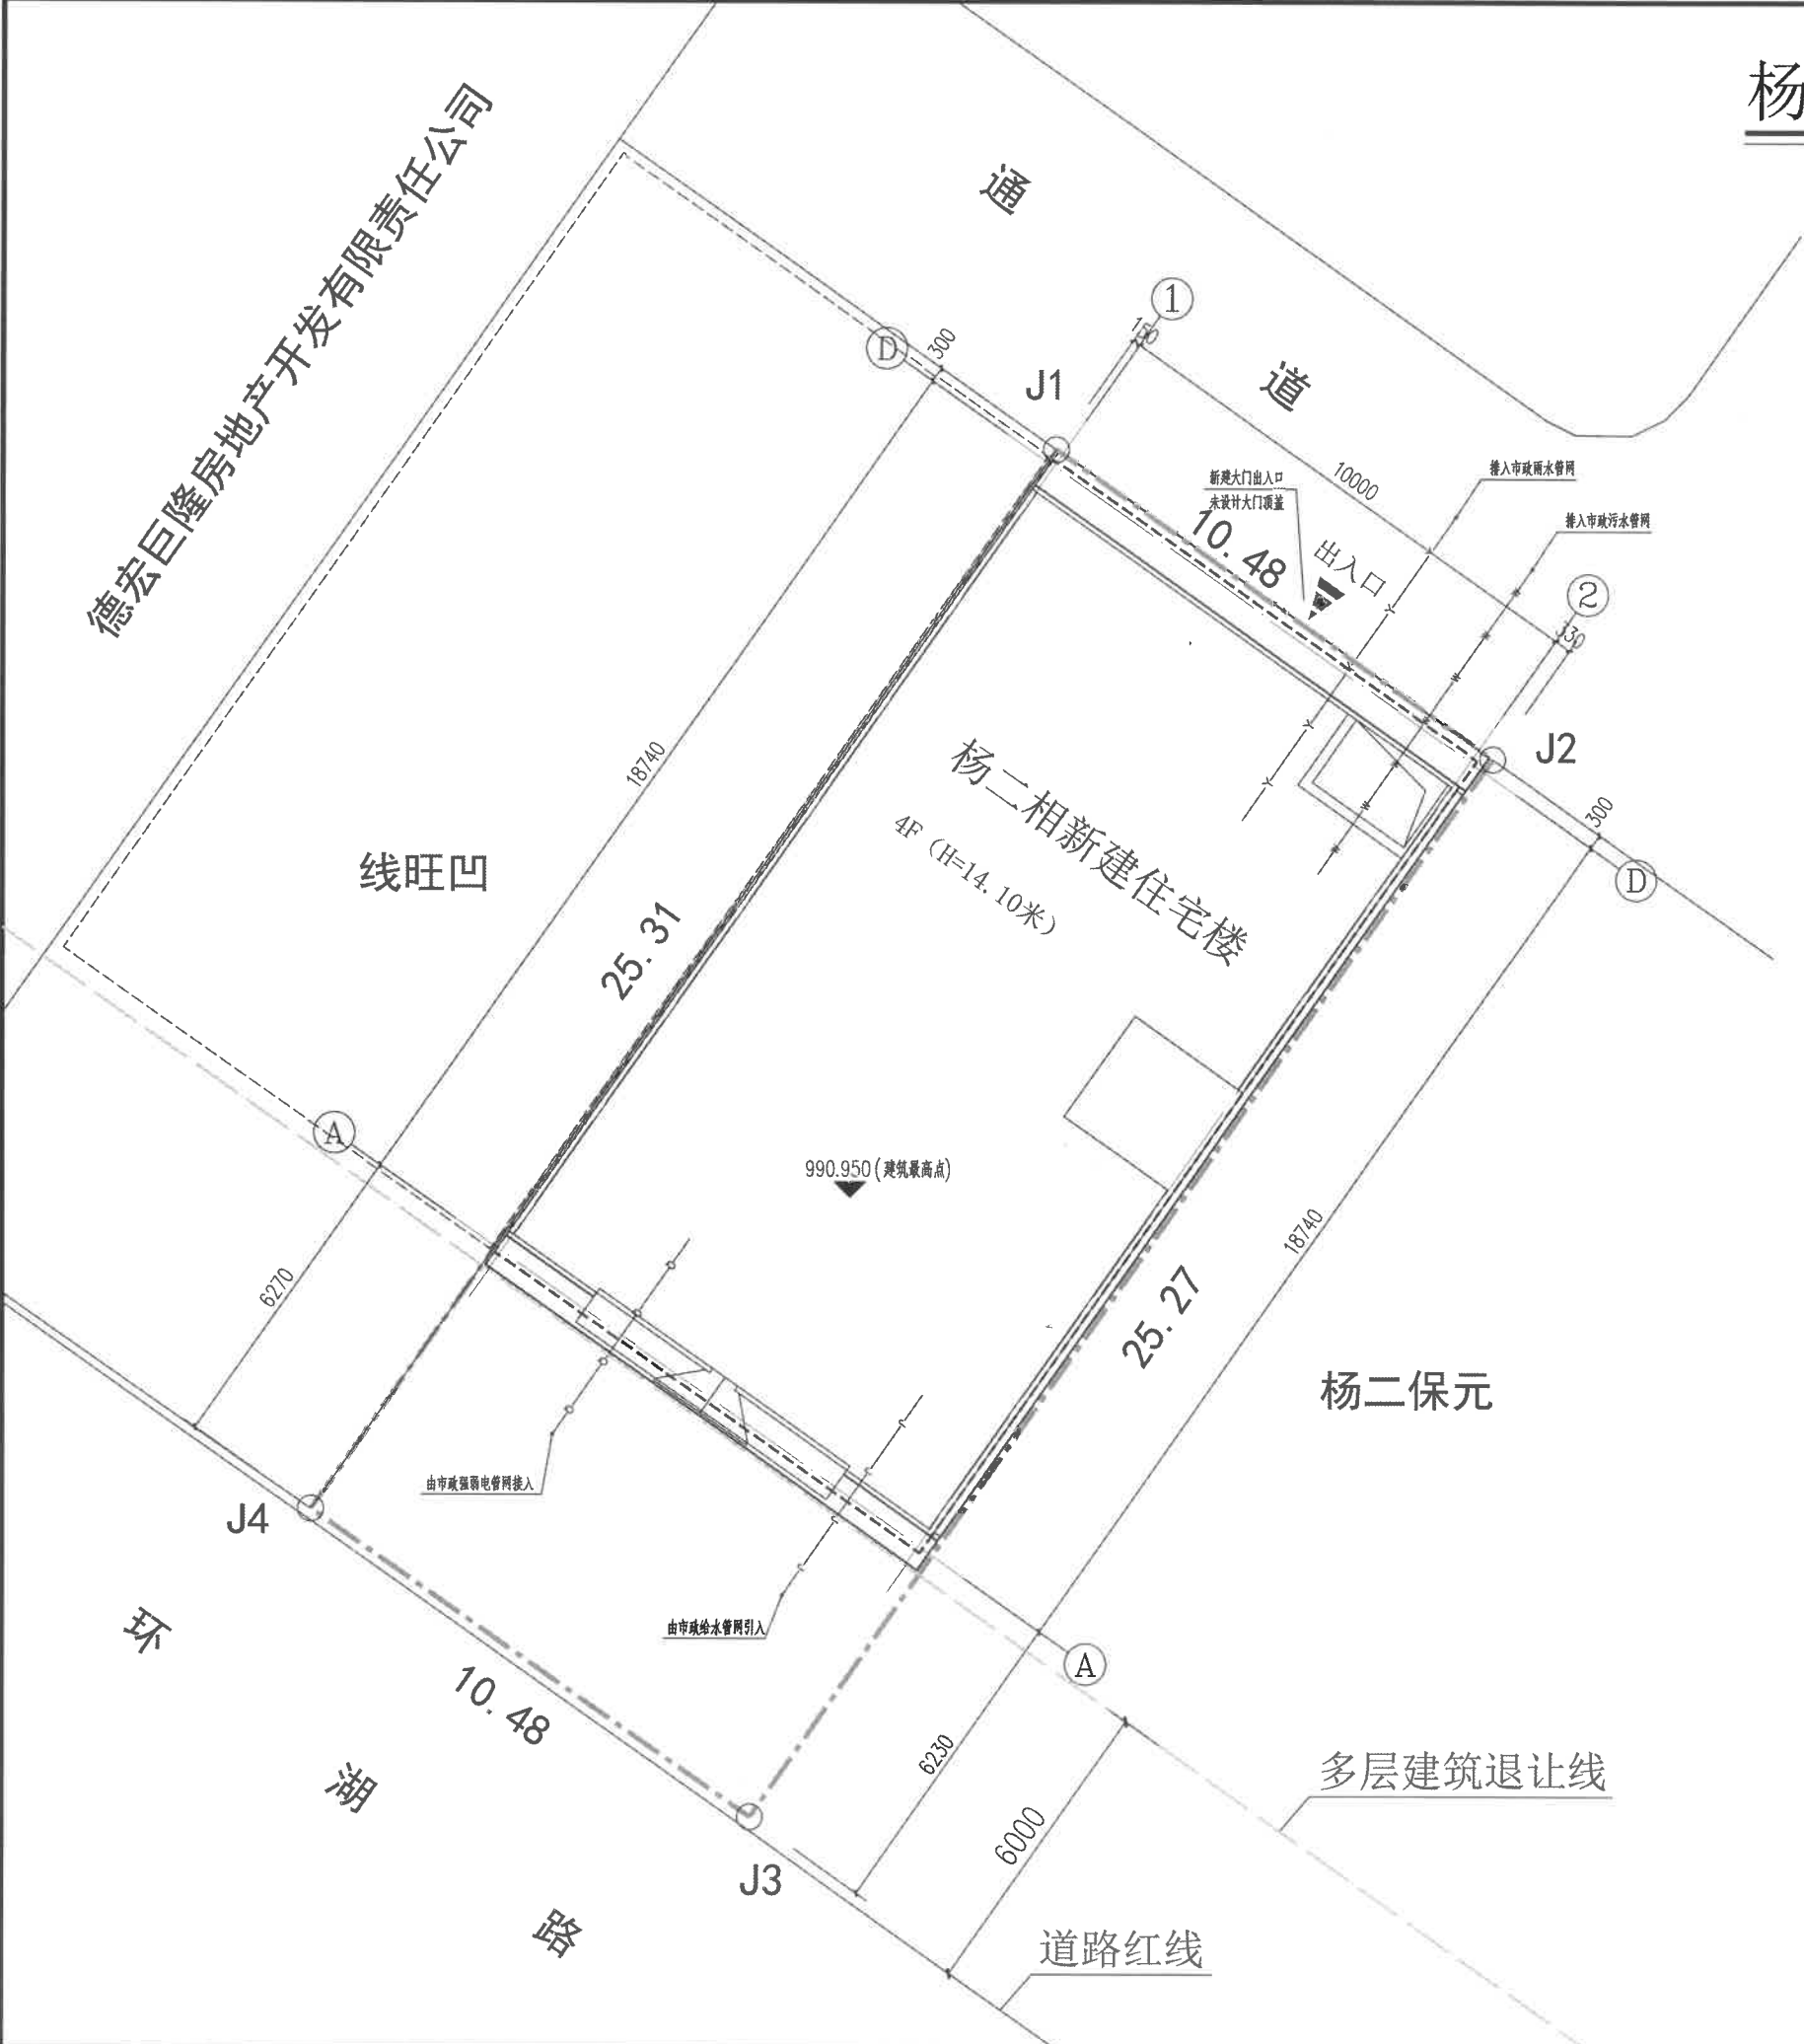

德宏巨隆房地产开发有限责任公司

线旺凹

杨二保元

环湖路

多层建筑退让线

道路红线