



技术经济指标

项目	单位	数量
建设用地面积	m ²	349.45
总建筑面积	m ²	754.95
其中		
已建筑面积	m ²	180.43
新建建筑总面积	m ²	574.52
其中		
A栋	m ²	322.52
B栋	m ²	140.55
C栋	m ²	111.45
总占地面积	m ²	255.59
其中		
已建筑占地面积	m ²	83.66
新建建筑占地面积	m ²	171.93
其中		
A栋	m ²	77.03
B栋	m ²	41.05
C栋	m ²	53.85
容积率		2.16
建筑密度	%	73.14
项目位置		芒市河东巷43号
用地性质		城镇单一住宅用地
层数	层	
其中		
A栋	层	4
B栋	层	4
C栋	层	2
建筑高度	m	
其中		
A栋	m	16.05m
B栋	m	14.55m
C栋	m	8.85m
套数	套	3

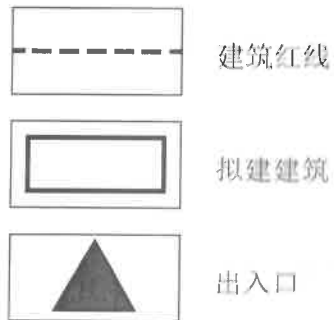

- 说明:
- 1、本项目不砌筑围墙、大门。
 - 2、本项目出入口为设置在北侧。
 - 3、本项目北、西面为道路，南、东为建筑。
 - 4、建设方在做附属工程：围墙大门不得超出用地红线。

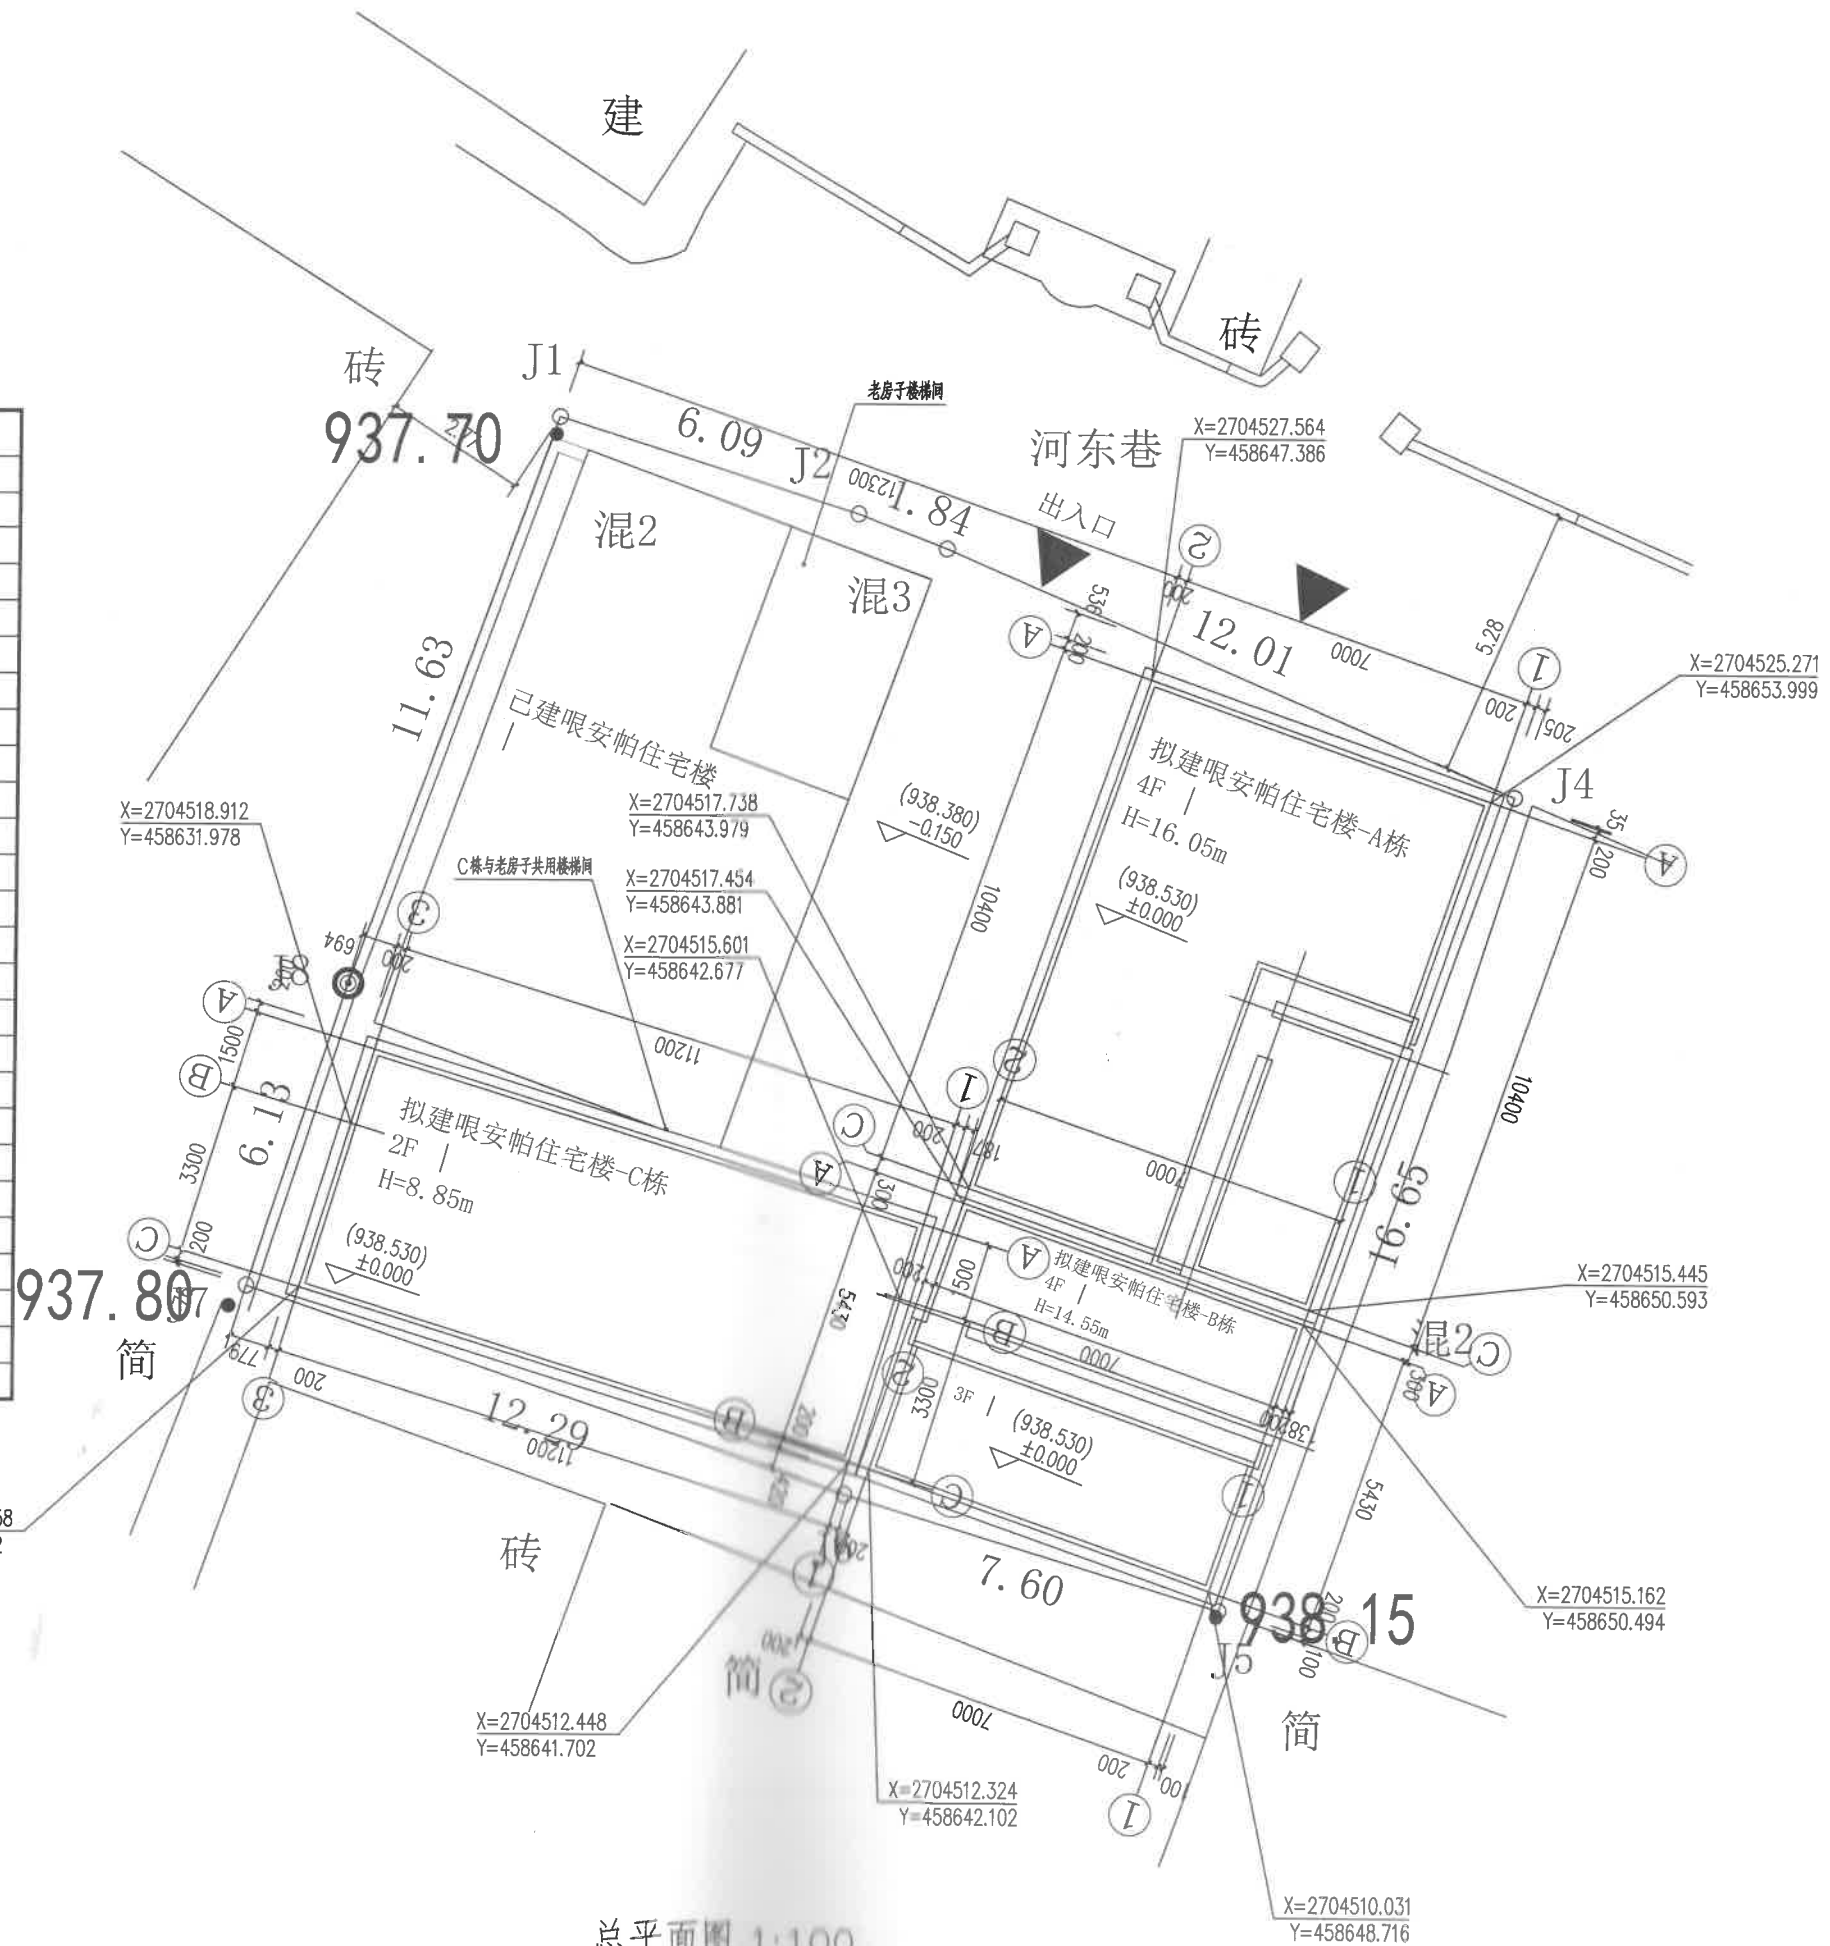

总平面图 1:100



云南中鼎建筑设计有限公司
YUNNAN ORIENT MANSION ARCHITECTURAL DESIGN CO., LTD.
建筑行业(建筑工程)乙级:A253010120
工程勘察(岩土工程)乙级:B253010120

附注:
ANNOTATION


建设单位
CLIENT 喂安帕

项目名称
PROJECT NAME 喂安帕住宅楼

图纸名称
DRAWING NAME

	实名 NAME	签名 SIGNATURE
审定 APPROVED BY	祝建科	祝建科
项目负责人 PROJECT LEADER	祝建科	祝建科
审核 REVIEWED BY	夏建坤	夏建坤
校对 PROOFREAD BY	夏建坤	夏建坤
设计/绘图 DESIGNED BY/DRAWN BY	董继飞	董继飞

出图专用章
SPECIAL SEAL FOR DRAWING

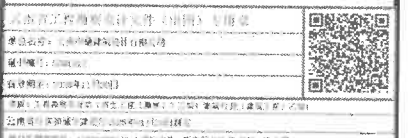

执业注册师章
PRACTISING REGISTRATION DIVISION



工程号 ENGINEERING NUMBER	2025-S008		
专业 SPECIALTY	建筑	设计阶段 DESIGN PHASE	施工图
比例 SCALE	详图	日期 DATE	2026.3
图幅 DRAWING SIZE	A2	图纸编号 DRAWING NUMBER	02/04