

董诗晓、韦安琪住宅楼总平面布置图 1:500



三桥设计
SANQIAOSHEJI

三桥设计有限公司
地址: 西康拉萨市八一路达达河花园
五楼五楼4楼16单元103
统一社会信用代码: A258004401
建筑行业(建筑工程)乙级
市政行业(给水工程、排水工程)乙级

备注 ZHANK

项目编码 STAMP
(打码机打码位置)

注册执业签章

姓名	王晓燕
注册证书号码	20225400148
注册印章号码	5400440-003

审定	敖原明	敖原明
审核	王晓燕	王晓燕
项目负责	敖原明	敖原明
专业负责	敖原明	敖原明
校对	贾文来	贾文来
设计	贾广洲	贾广洲

建设单位
CONTRACTOR WITH: 董诗晓、韦安琪


工程名称
PROJECT: 董诗晓、韦安琪住宅楼

子项名称
ITEM: 住宅楼

图名
DRAWING TITLE: 总平面布置图


设计号 PROJ. NO.	图号 DRAWING NO.	版次 VERSION NO.	A2
02/05	02/05		
图别 DRAWING TYPE	总图	日期 DATE	2026.04

注意:
本图须经签署并加盖本公司专用出图章方为有效;
本施工图应经相关部门审批通过后方可施工;
本图版权归三桥设计有限公司所有。

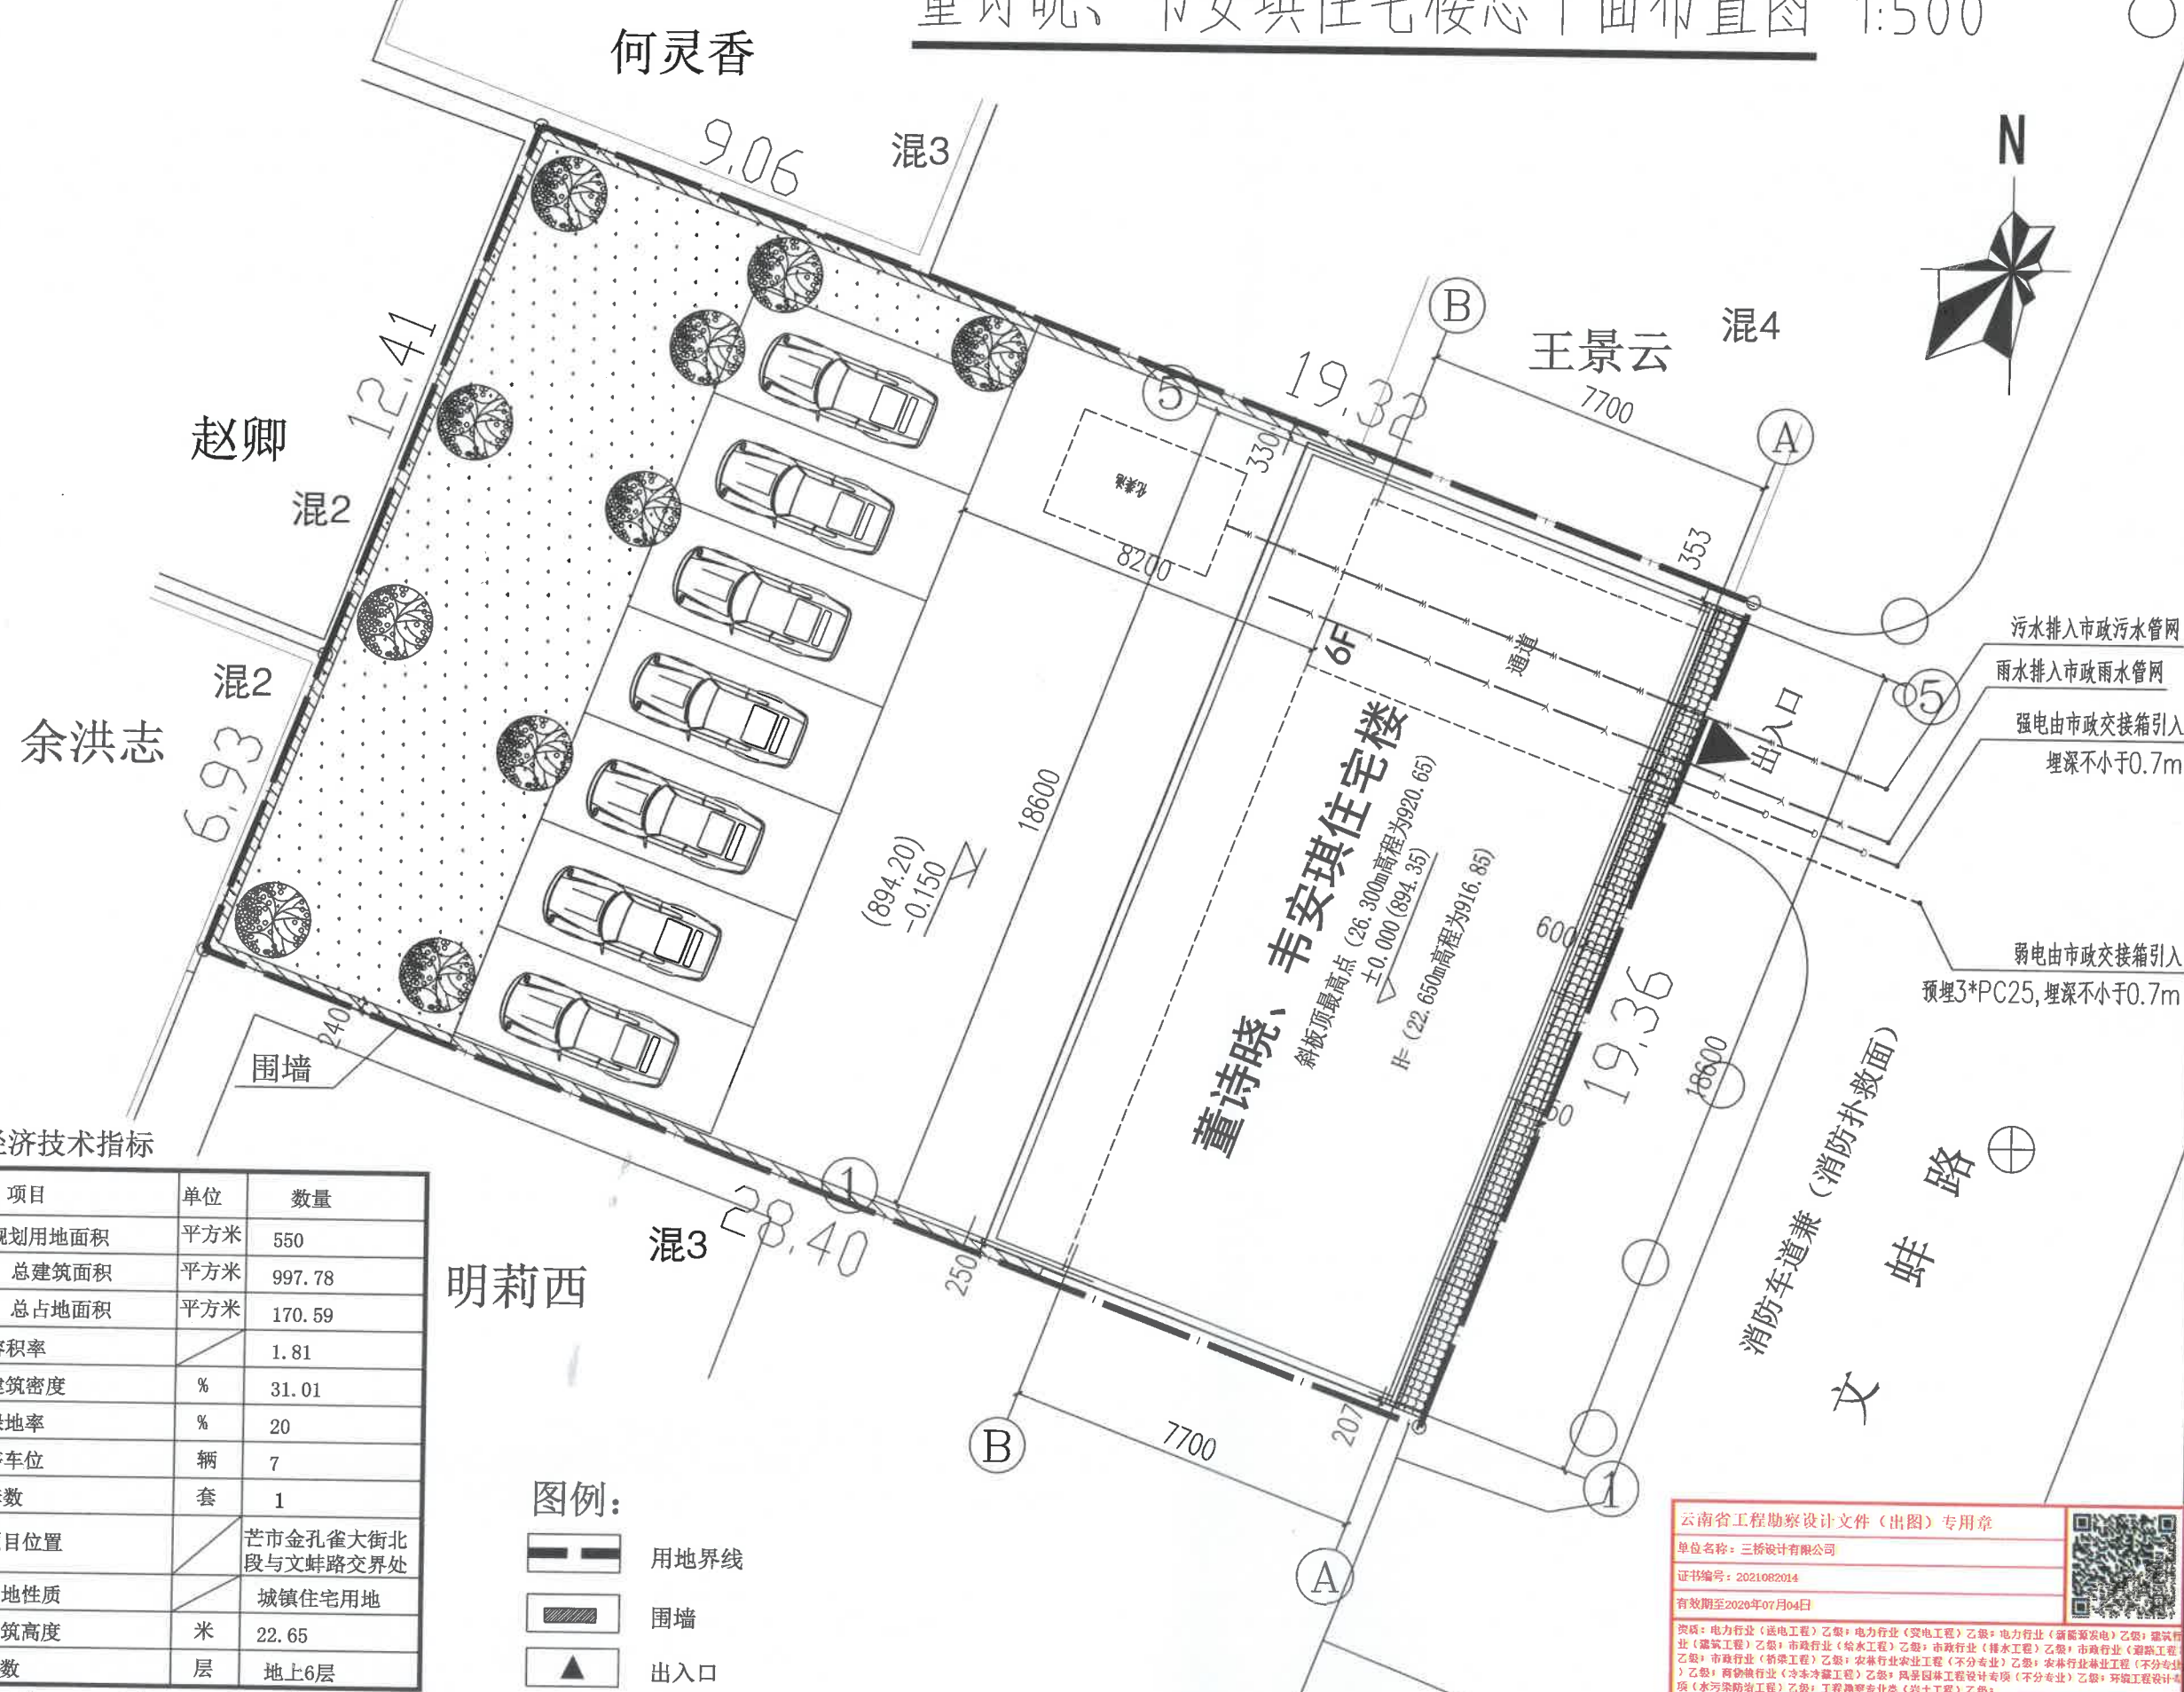

经济技术指标

项目	单位	数量
规划用地面积	平方米	550
总建筑面积	平方米	997.78
总占地面积	平方米	170.59
容积率		1.81
建筑密度	%	31.01
绿地率	%	20
停车位	辆	7
套数	套	1
项目位置	芒市金孔雀大街北段与文蚌路交界处	
用地性质	城镇住宅用地	
建筑高度	米	22.65
层数	层	地上6层

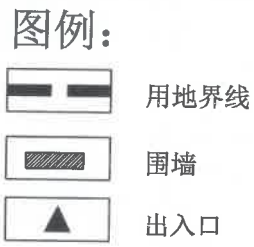

注: 图示标注尺寸均为轴线尺寸, 外墙距用地界线尺寸均≥200mm.

云南省工程勘察设计文件(出图)专用章
单位名称: 三桥设计有限公司
证书编号: 2021082014
有效期至2026年07月04日

资质: 电力行业(送电工程)乙级; 电力行业(变配电工程)乙级; 电力行业(新能源发电)乙级; 建筑行业(岩土工程)乙级; 建筑行业(给水工程)乙级; 建筑行业(排水工程)乙级; 建筑行业(消防工程)乙级; 建筑行业(暖通工程)乙级; 建筑行业(照明工程)乙级; 建筑行业(装饰装修工程)乙级; 建筑行业(园林绿化工程)乙级; 建筑行业(人防工程)乙级; 建筑行业(市政行业)乙级; 建筑行业(水利行业)乙级; 建筑行业(海洋工程)乙级; 建筑行业(其他行业)乙级; 工程勘察专业类(岩土工程)乙级

云南省住房和城乡建设厅2025年07月24日制发
原出图章编号: 22202604220003 项目名称: 董诗晓、韦安琪住宅楼 用途: 施工图