




永忠工程管理(集团)有限公司
Yong Zhong Engineering Management (Group) Co., Ltd

甲级工程设计证书编号:A151027583

地址:四川省甘孜藏族自治州康定市康定炉城



镇东方阿尔卑斯情歌风情小镇二期3幢2

单元X2-12-3号

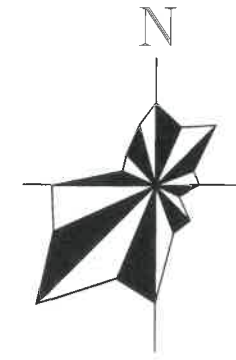

主要经济技术指标


编号	名称	单位	面积(m ²)	备注
	总用地面积	m ²	288.30	
	建筑面积	m ²	421.43	
	建筑占地面积	m ²	143.32	
	容积率		1.46	≤3.1
	建筑密度	%	49.71	
	项目位置	芒市榕树南路14号		
	用地性质	住宅用地		
	建筑高度	m	11.85	平屋顶
10	建筑层数	层	3	
11	建筑最高点		15.60 (912.85 < 限高971.00)	

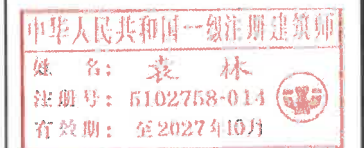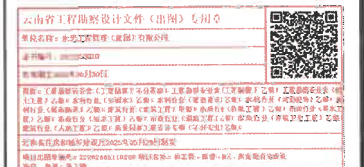

- 注: 1、新建建筑物及构筑物均在用地红线内。
2、定位点为轴线交点。
3、定位建筑间距离均为外墙皮之间的距离。

图例:

	用地红线		高程
	绿地		定位坐标
	场地出入口		道路
	室外地坪		房屋出入口
	地面排水方向示意		建筑轮廓线
	道路转弯半径		

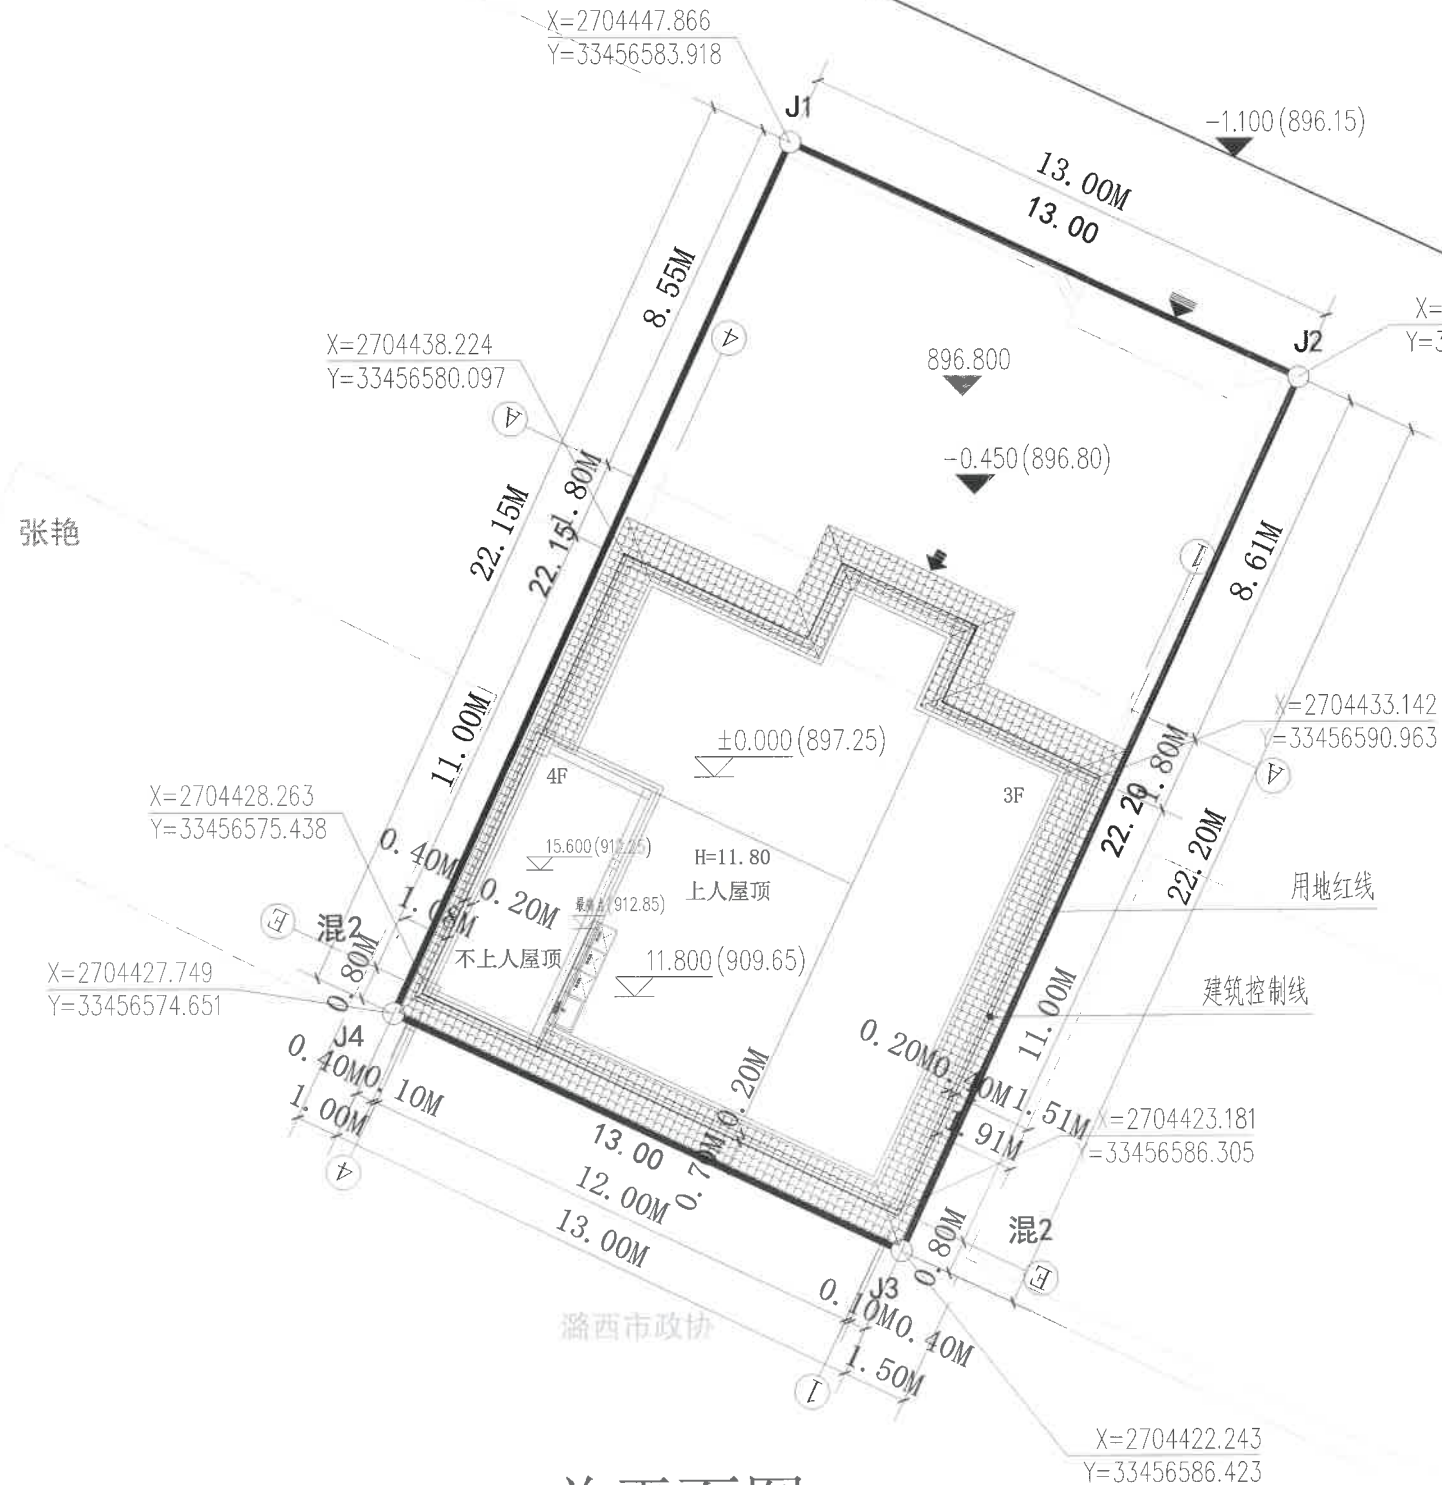

总平面图 1:200

平面示意: KEY PLAN

注册执业章
REGISTERED PRACTICE SIGNET

姓名: 袁林 NAME

注册证书号码: 20106200218 REGISTRATION CERTIFICATE NO.

注册印章号码: 5102758-014 REGISTERED SIGNET NO.

建设单位: 和志勇、陈睿、和云、赵金艳 CLIENT

工程名称: 和志勇、陈睿、和云、赵金艳住宅建设项目 PROJECT

子项名称: SUB ITEM

设计号: PROJECT NO.

图名: 总平面图 Dwg. TITLE

项目负责人 PROJECT LEADER	袁林	袁林
审定 APPROVED BY	莫林英	莫林英
审核 AUDIT	王江	王江
专业负责人 SPECIAL ENGINEER	袁林	袁林
校对 CHECKED BY	朱沪凯	朱沪凯
设计 DESIGNED BY	雷逸	雷逸

日期: 2026-05 DATE 图别: Dwg. TYPE

比例: 1:100 SCALE 图号: Z-01 Dwg. NO.

版本号: 第一版 VERSION

说明: DIRECTIONS

- 1、本图版权为本设计院拥有, 任何人士如未获允许不得翻印任何部分。
- 2、所有尺寸均以标注为准, 图上自行量取无效。
- 3、本图需加盖本设计院工程设计出图专用章及注册章方有效。
- 4、本套图纸需经国家有关部门批准方可施工。