


- 建筑红线
- 拟建建筑
- 出入口

技术经济指标

项目	单位	数量
建设用地面积	m ²	178.0
建筑面积		541.3
占地面积		102.1
容积率		3.04
建筑密度	%	57.36
项目位置	芒市广腊亮街南段西侧	
用地性质	城镇单一住宅用地	
层数		5
建筑高度		19.55m

- 说明:
- 1、本项目不砌筑围墙和大门。
 - 2、本项目出入口为设置在西侧。
 - 3、本项目东、南两面为住宅，西、北两面为道路。
 - 4、建设方在做附属工程：围墙大门不得超出用地红线。

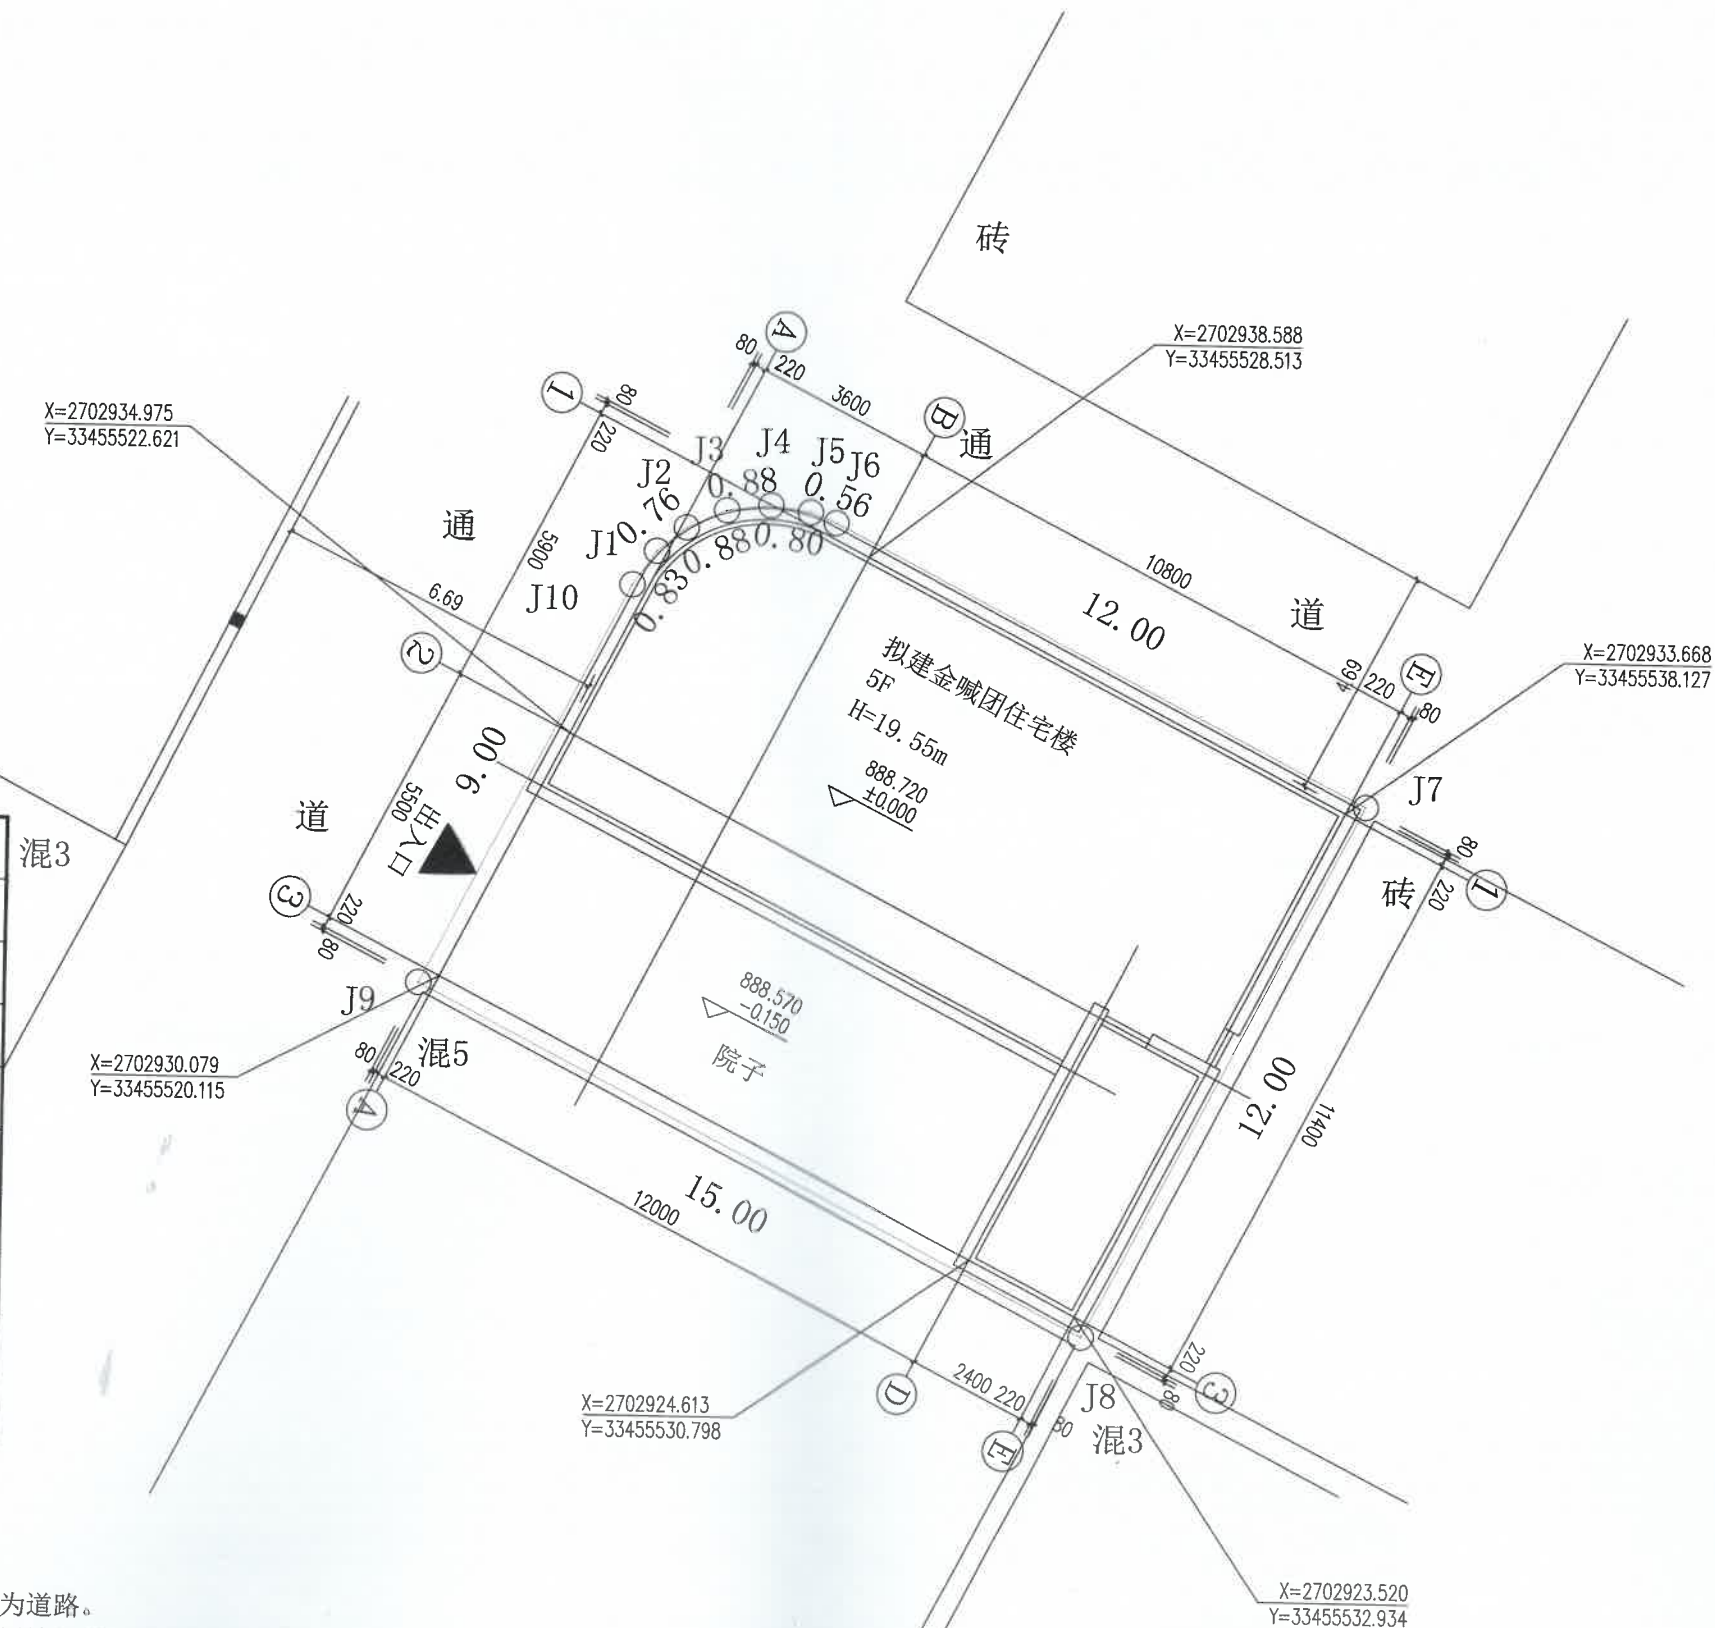

总平面图 1:100



三桥设计有限公司
 昆明经济技术开发区
 西园路(松花江立交)
 云南昆明白银湾
 云南昆明白银湾
 云南昆明白银湾

备注 REMARK

云南省工程勘察设计支网(注册)应用
 单位名称: 三桥设计有限公司
 证书编号: 3020102010
 有效期限: 2024.01.01-2026.12.31



云南省国土空间规划成果二维码
 项目名称: 金喊团住宅楼
 编制单位: 三桥设计有限公司
 证书编号: S2005200015400440
 编制日期: 2026年5月20日

项目编码 0100
 (打码机打码位置)

注册执业签章

姓名	敖原明	
注册证书号码	20215102388	
注册印章号码	5400440-010	
审定	敖原明	敖原明
审核	王晓燕	王晓燕
项目负责	敖原明	敖原明
专业负责	敖原明	敖原明
校对	贾文来	贾文来
设计	贾广洲	贾广洲

建设单位	金喊团
工程名称	金喊团住宅楼
子项名称	总平面图

设计号	
图号	01
图别	建筑
版次	A
日期	2026.5

注意:
 本图须经签署并加盖本公司专用出图章方为有效;
 本施工图应经相关部门审批通过后方可施工;
 本图版权归三桥设计有限公司所有。