



中铭工程设计咨询有限公司

Zhongming Engineering Design Consulting Co., Ltd

建筑工程设计证书编号: A261143864

建筑行业工程设计(建筑工程) 乙级

市政工程 乙级

电力工程 乙级

环境工程 乙级


备注 Notes



云南省工程勘察设计文件(出图)专用章
单位名称: 中铭工程设计咨询有限公司
证书编号: 20210102050
有效期限: 2027年01月30日
项目负责人: 位俊理
专业负责人: 位俊理
审定: 位俊理
审核: 吴刚
校对: 张学祥
设计: 乔新

Table with project details: 建设单位 CLIENT (郭开芹), 工程名称 Project (郭开芹住宅楼), 图纸名称 Title (总平面规划图)

Table with project details: 工程号 PRO NO., 日期 DATE (2026年05月), 图别 DRAWING TYPE (建施-02 页/共6页), 图纸比例 POST CODE (详图), 版次 POST CODE (第一版), 图号 POST CODE (A2)

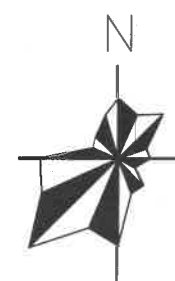

图例:

Legend table with symbols for: 新建建筑物 (New building), 绿化 (Greening), 用地红线 (Red line), 道路 (Road), 出入口 (Entrance/Exit), 建筑层数 (Building floors), 设计标高 (Design elevation), 坐标 (Coordinates)


X=2703179.378
Y=33459490.446

X=2703177.753
Y=33459502.162

X=2703174.012
Y=33459489.604

X=2703166.531
Y=33459489.010

X=2703164.870
Y=33459500.569

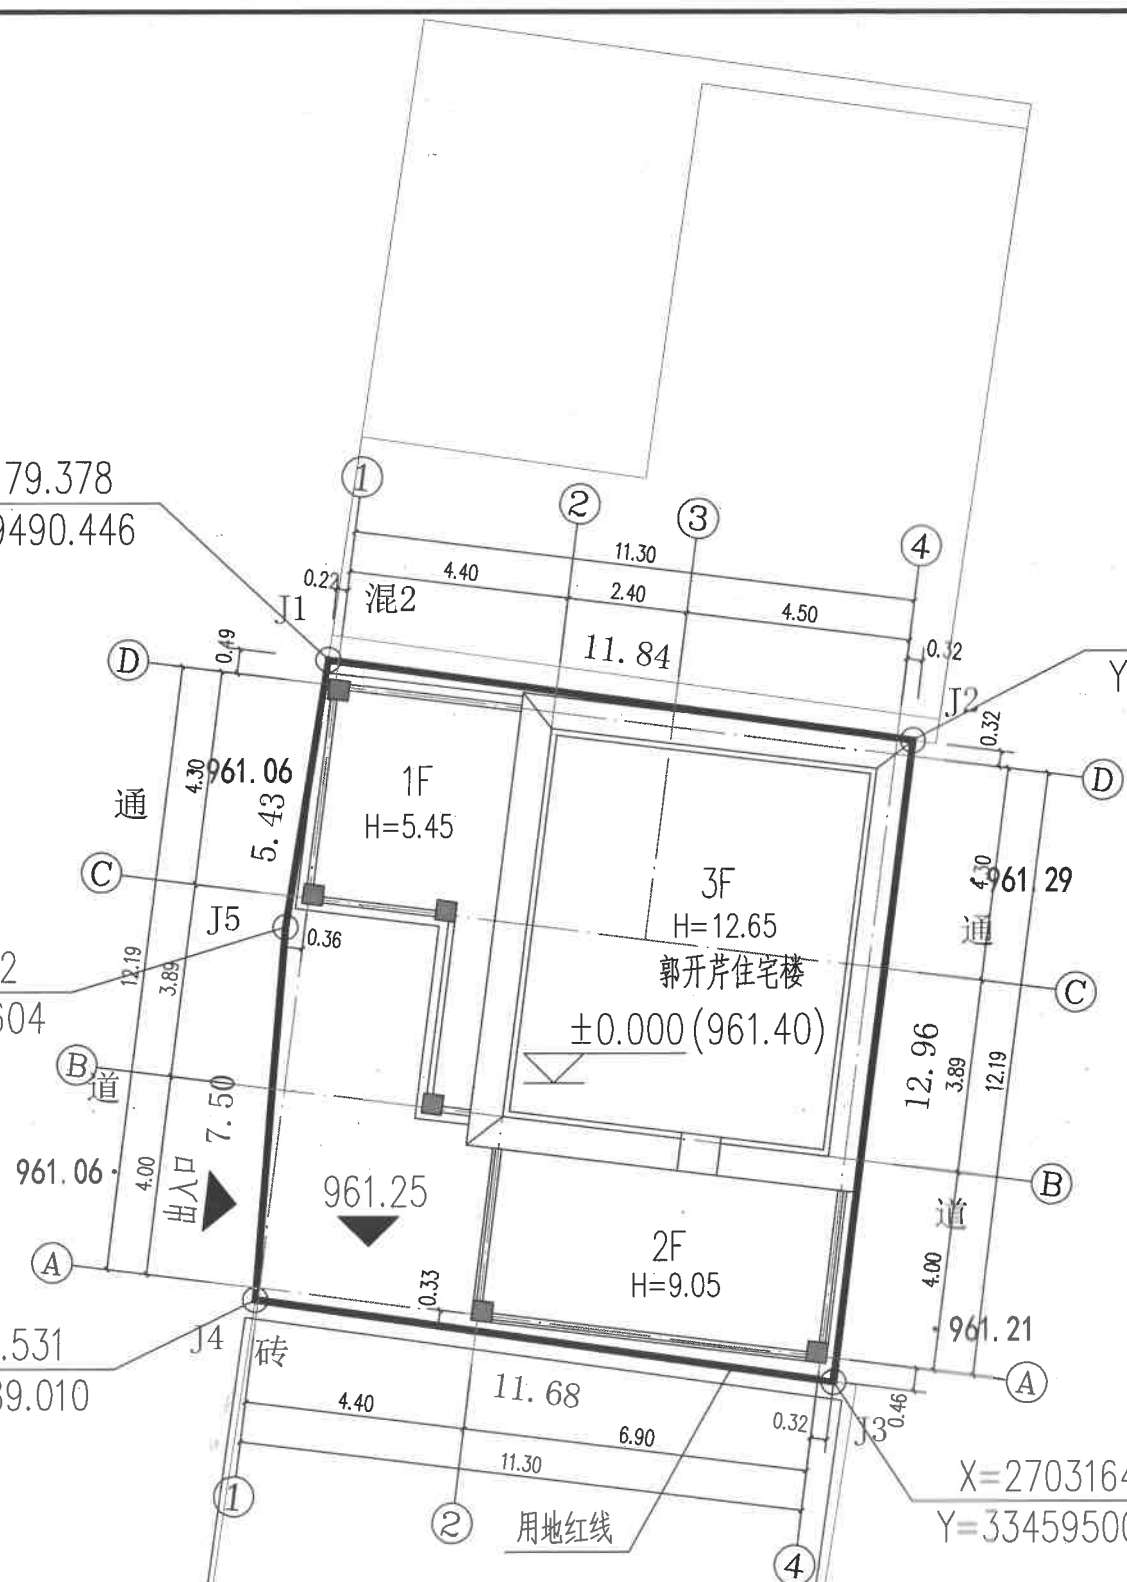

总平面规划图 1:100

说明:

- 1. 项目名称: 郭开芹住宅楼; 建设单位: 郭开芹; 建设地点: 德宏州芒市镇斑色路上段。
2. 本工程依据甲方提供的现状地形图;
3. 建筑及围墙出檐不能超出道路控制线及红线。
4. 本图所注标高及高程均以米(m)为单位。
5. 图中未注平面尺寸单位: 米. 高程单位: 米。

Table of main economic and technical indicators: 主要经济技术指标. Columns: 项目 (Item), 单位 (Unit), 数量 (Quantity), 备注 (Remarks). Rows include: 规划总用地面积, 总建筑面积, 建筑占地面积, 容积率, 建筑密度, 建筑高度, 建筑消防高度, 建筑层数, 建筑室内正负零对应的绝对高程, 建(构)筑物最高点绝对高程, 项目位置, 用地性质.