

# 刘志强住宅楼 总平面图



三桥设计  
SANQIAOSHEJI

三桥设计有限公司

资质证书编号: A254004401

建筑行业(建筑工程)乙级

市政行业(给水工程、排水工程)乙级

出图章

云南省工程勘察设计文件《出图》专用章	
单位名称: 三桥设计有限公司	
证书编号: 2021060004	
有效期至: 2026年01月04日	

## 注册执业签章

姓名	麻国超
注册证书号码	193302578
注册印章号码	5400440-001
审定 APPROVED FOR SCALE BY	麻国超 <i>麻国超</i>
审核 REVIEWED BY	周明 <i>周明</i>
项目负责 PROJECT DIRECTOR	麻国超 <i>麻国超</i>
专业负责 SPECIALIST RESPONSIBLE	周明 <i>周明</i>
校对 CHECKED BY	周明 <i>周明</i>
设计 DESIGNED BY	毛剑辉 <i>毛剑辉</i>

建设单位 CONTRACTOR	私人 刘志强
--------------------	--------


工程名称 PROJECT	住宅楼
-----------------	-----

子项名称 ITEM	
--------------	--

图名 DRAWING TITLE	总平面图
---------------------	------

设计号 PRO NO.	
图号 DRAWING NO.	1/3
图别 Dwg. TYPE	总施
版次 CHANGED NO.	A
日期 DATE	2026.05

注意:  
本图须经签署并加盖本公司专用出图章方为有效;  
本施工图应经相关部门审批通过后方可施工;  
本图版权归三桥设计有限公司所有。

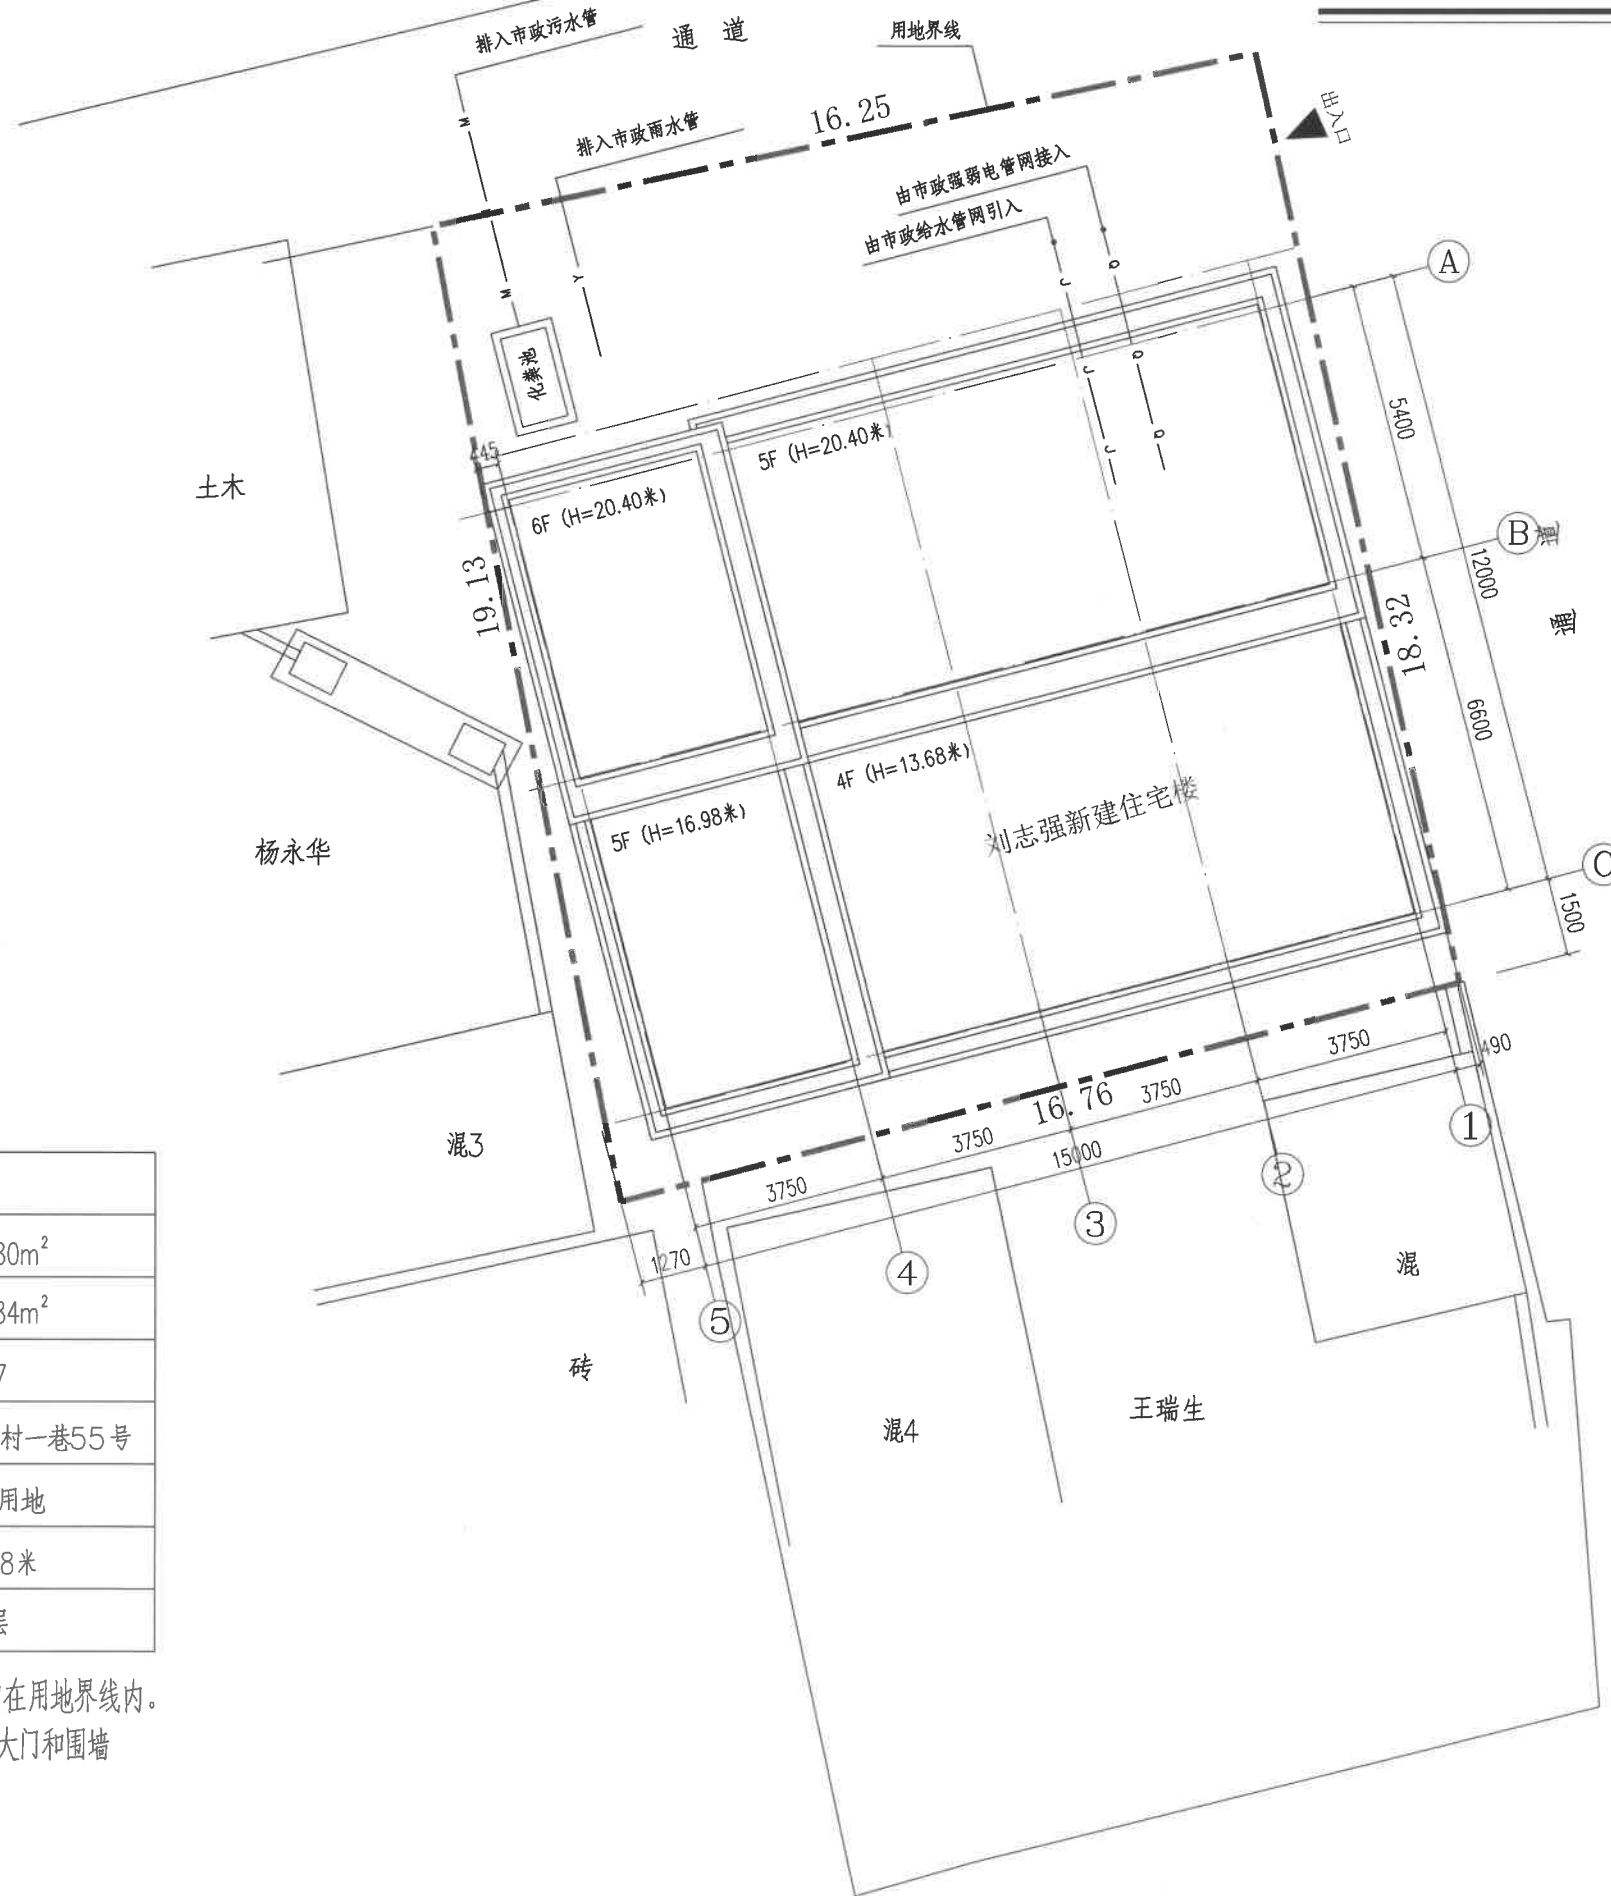

技术经济指标	
用地面积	308.80m <sup>2</sup>
建筑面积	886.84m <sup>2</sup>
容积率	2.87
项目位置	芒市新村一巷55号
用地性质	住宅用地
建筑高度	16.98米
层数	五层

- 注: 1、新建建筑物及构筑物均在用地界线内。  
2、本项目周边不考虑砌筑大门和围墙