



备注

云南省国土空间规划成果二维码



云南省国土空间规划成果二维码

编制单位：三桥设计有限公司

项目编码

注册执业签章

姓名 敖原明

注册证书号码 20215102388

注册印章号码 5400440-010

审定 敖原明

审核 王晓燕

项目负责 敖原明

专业负责 敖原明

校对 贾文来

设计 贾广洲

建设单位 段菊秀

工程名称 段菊秀住宅楼

子项名称


图名 总平面图

设计号


图号 02 版次 A

图别 建施 日期 2026.3

注意：本图须经签署并加盖本公司专用出图章方为有效；本施工图须经相关部门审批通过后方可施工；本图版权归三桥设计有限公司所有。

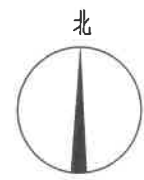

- 建筑红线
- 拟建建筑
- 出入口

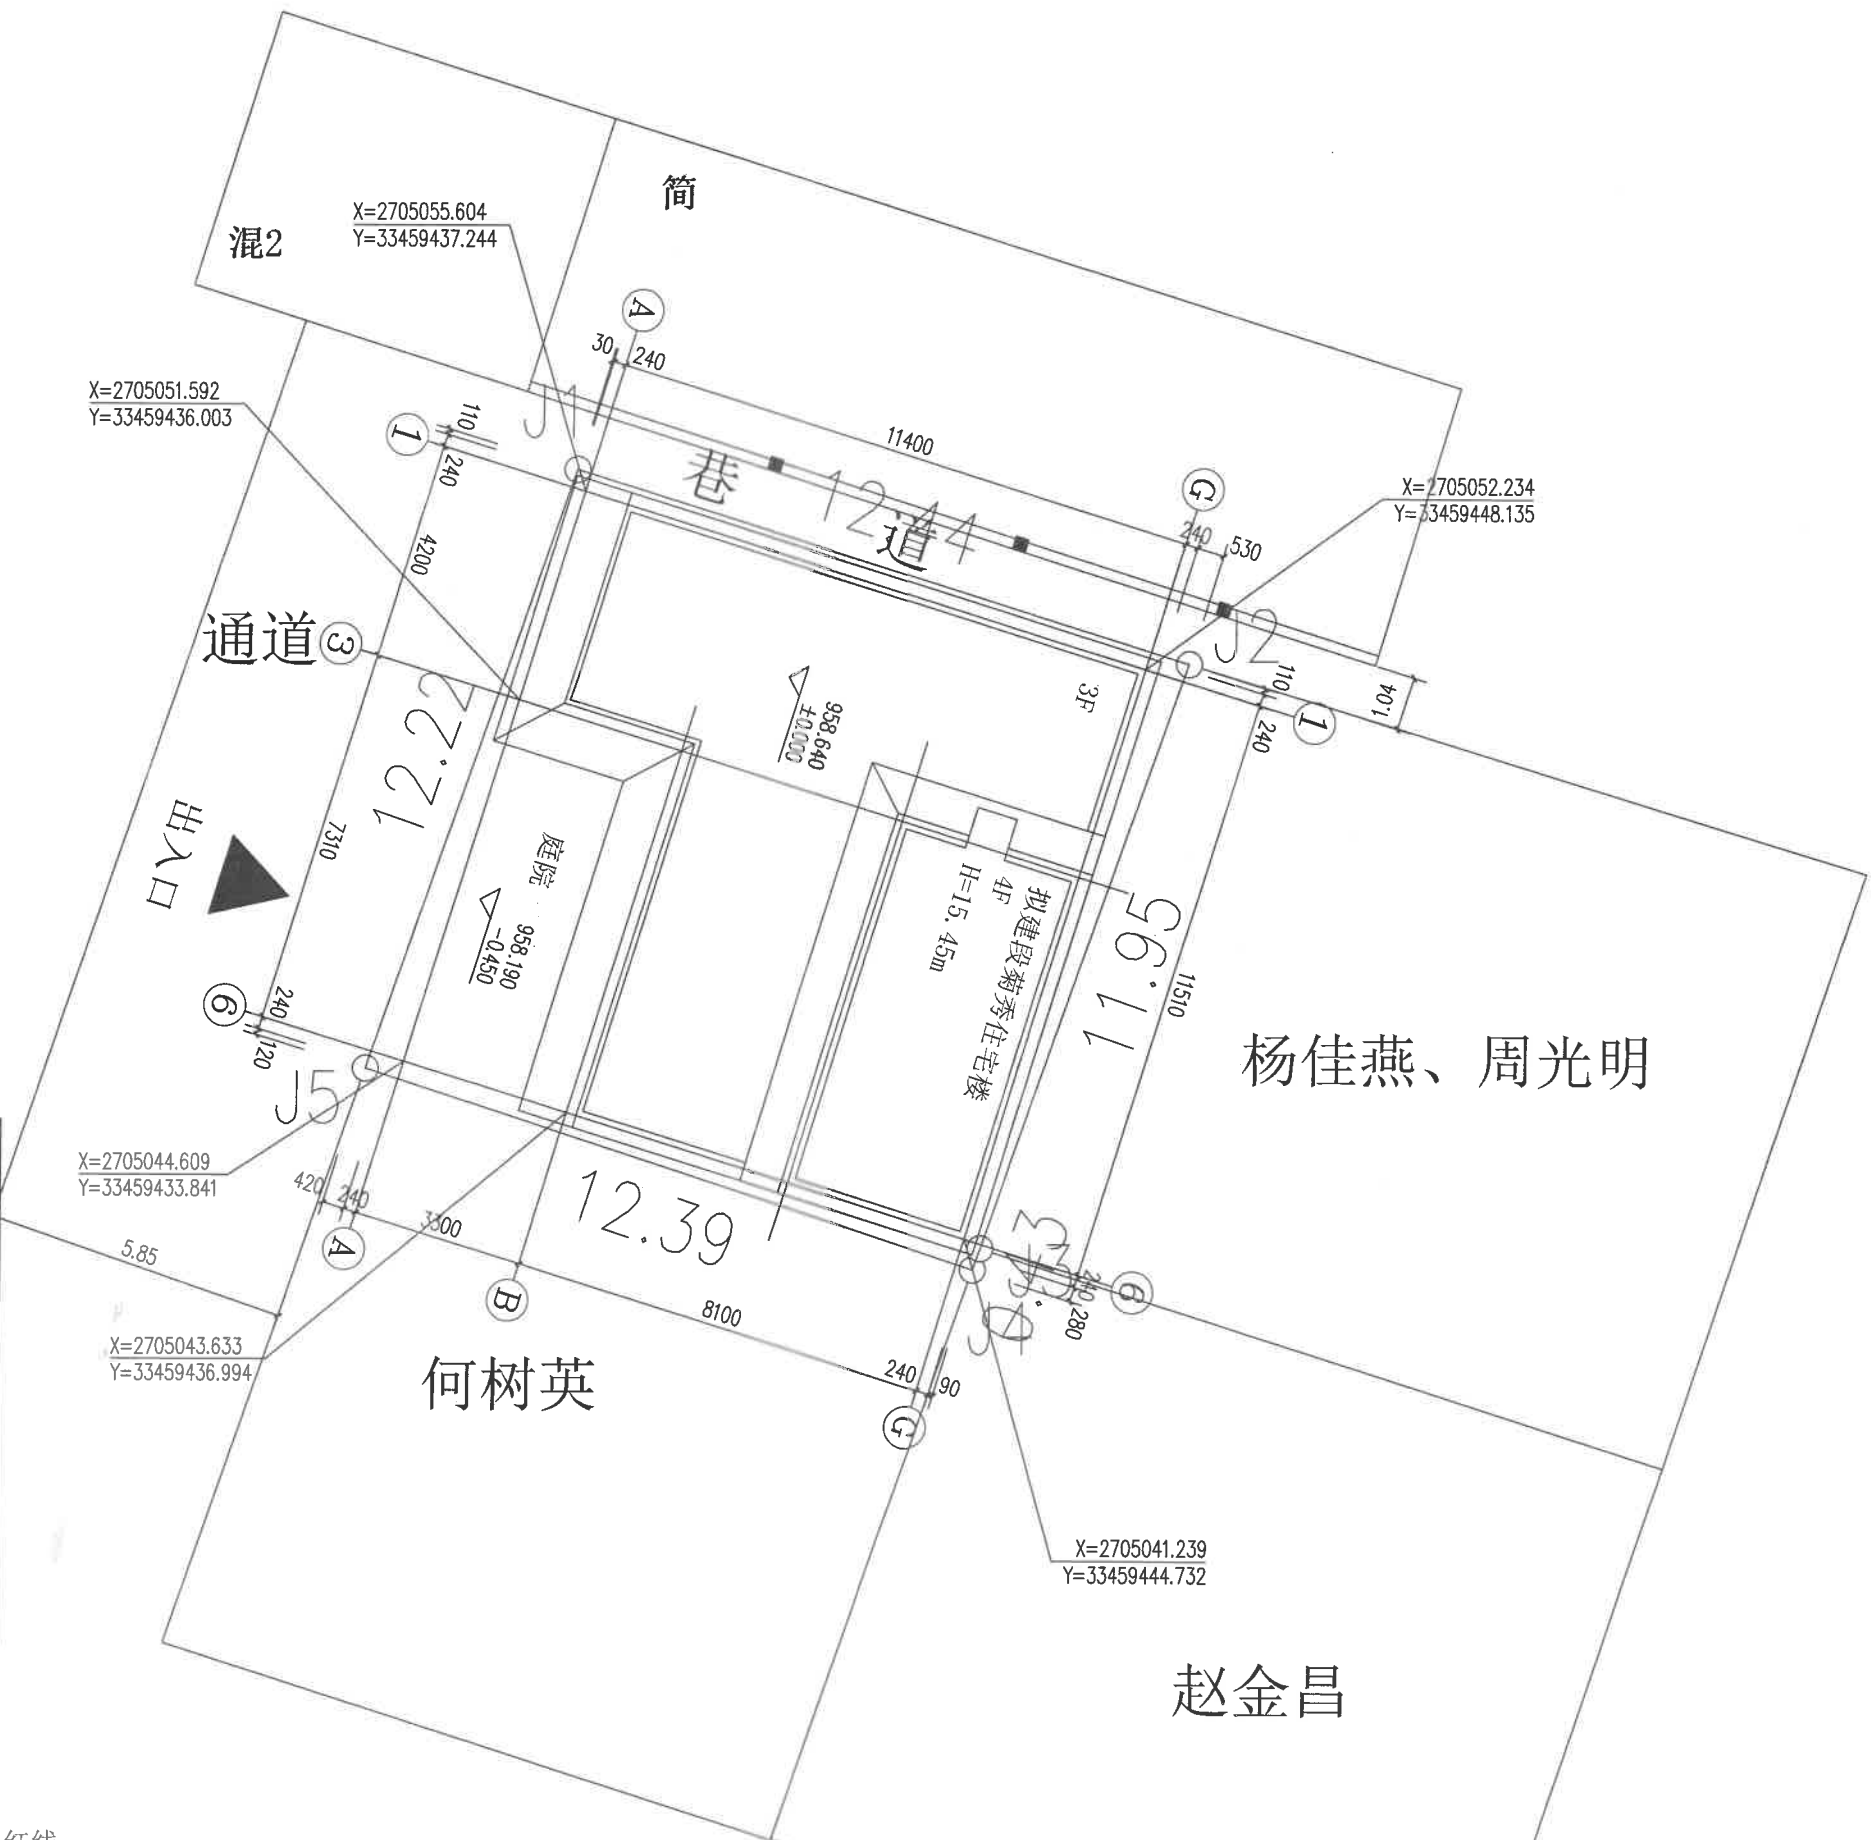

技术经济指标		
项目	单位	数量
建设用地面积	m ²	152.63
建筑面积	m ²	352.59
占地面积	m ²	110.79
容积率		2.31
建筑密度	%	72.59
项目位置	芒市河东路150-112号	
用地性质	城镇住宅用地	
层数	层	4
建筑高度	M	15.45

- 说明：
- 1、本项目不砌筑围墙和大门。
 - 2、本项目出入口为设置在西侧。
 - 3、本项目东、南两面为住宅，西、北面为通道。
 - 4、建设方在做附属工程：围墙大门不得超出用地红线。

总平面图 1:100

杨佳燕、周光明

何树英

赵金昌