


杨佳燕、周光明住宅楼 总平面图



三桥设计
SANQIAOSHEJI

三桥设计有限公司

资质证书编号: A254004401
建筑行业(建筑工程)乙级
市政行业(给水工程、排水工程)乙级

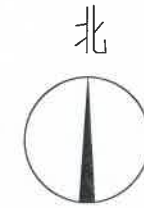


1:100



图例

- 用地界线
- 建筑屋顶平面
- 一层外墙边线
- 出入口
- 新建围墙

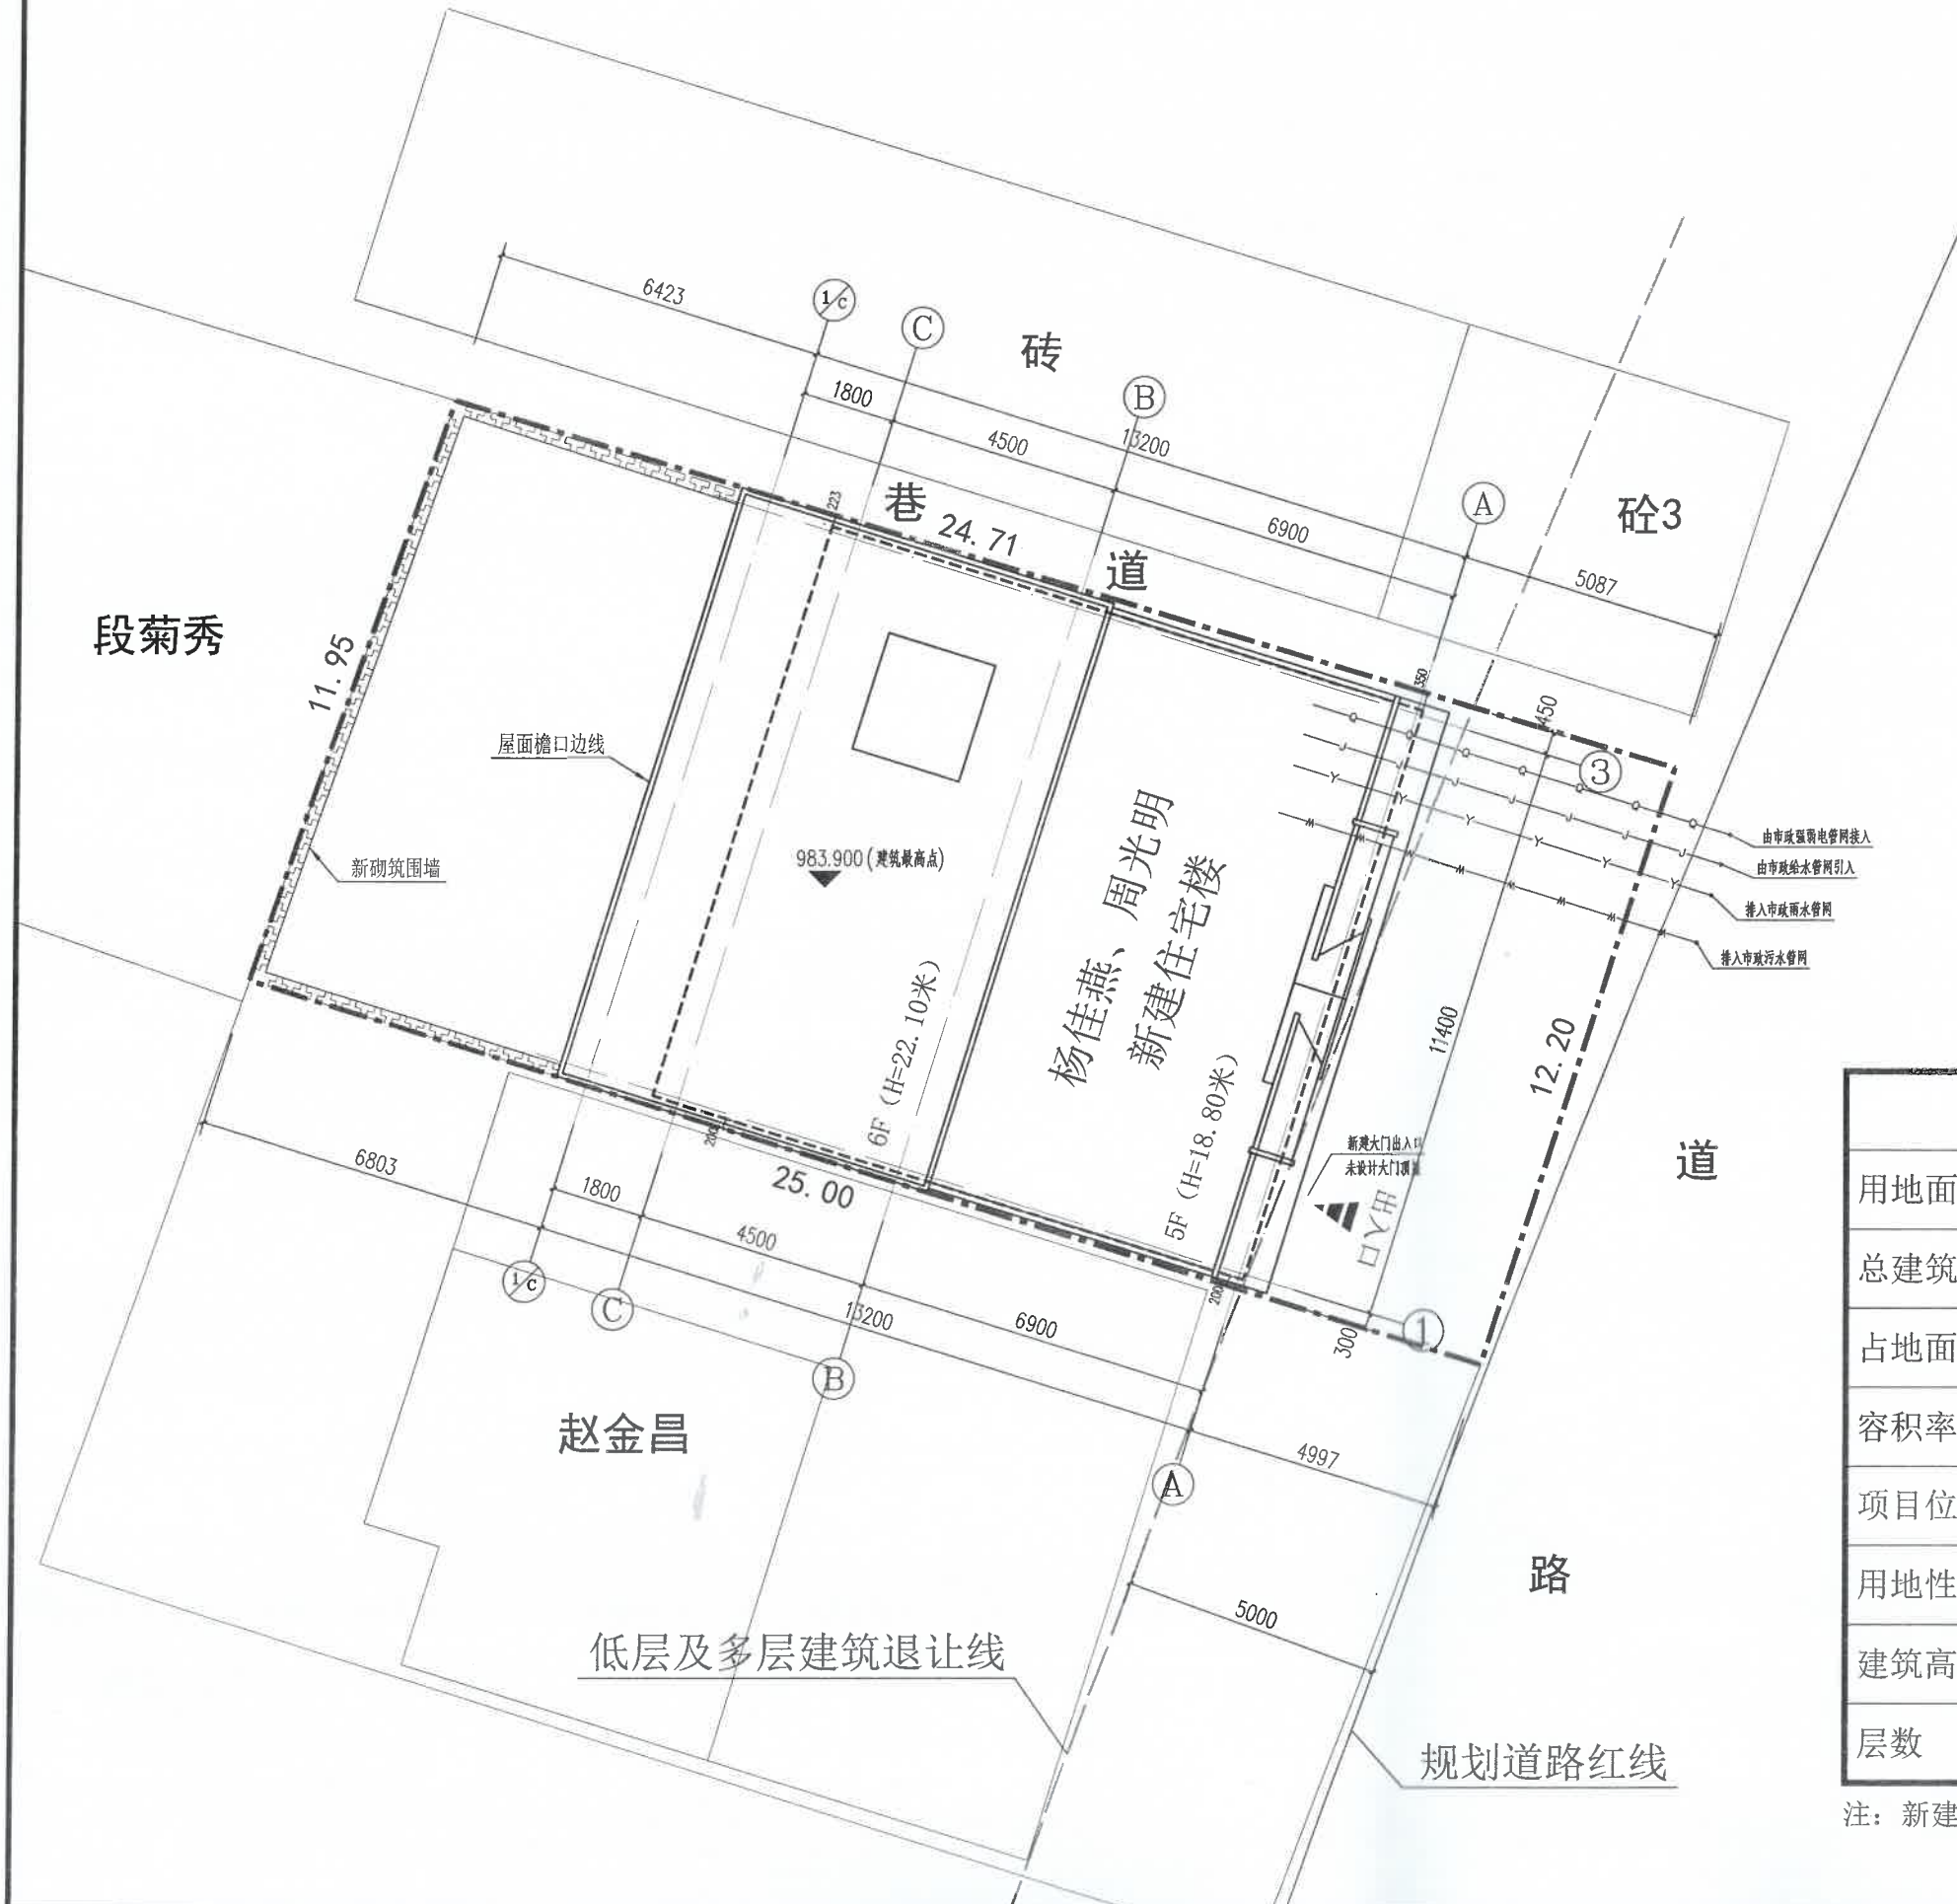

| 技术经济指标 | |
|--------|----------------------|
| 用地面积 | 300.00m ² |
| 总建筑面积 | 802.93m ² |
| 占地面积 | 139.20m ² |
| 容积率 | 2.68 |
| 项目位置 | 芒市河东路150-123号 |
| 用地性质 | 住宅用地 |
| 建筑高度 | 22.10米 |
| 层数 | 6层 |

注: 新建建筑物及构筑物均在用地界线内。

出图章

| | |
|--------------------|---------|
| 云南省工程勘察设计文件(出图)专用章 | QR Code |
| 单位名称: 三桥设计有限公司 | |
| 证书编号: 20220800014 | |
| 有效期至: 2026年07月04日 | |

注册执业签章

| | | |
|--------|-------------|-----|
| 姓名 | 敖原明 | |
| 注册证书号码 | 20215102388 | |
| 注册印章号码 | 5400440-010 | |
| 审定 | 敖原明 | 敖原明 |
| 审核 | 王晓燕 | 王晓燕 |
| 项目负责人 | 敖原明 | 敖原明 |
| 专业负责 | 敖原明 | 敖原明 |
| 校对 | 贾文来 | 贾文来 |
| 设计 | 贾广洲 | 贾广洲 |

| | |
|--------------------------|---------|
| 建设单位 CONSTRUCTED WITH | 杨佳燕、周光明 |
|--------------------------|---------|

| | |
|-----------------|-----|
| 工程名称 PROJECT | 住宅楼 |
|-----------------|-----|

| | |
|---------------------|------|
| 图名 DRAWING TITLE | 总平面图 |
|---------------------|------|

| | |
|-------------------|---------|
| 设计号 PROJ. NO. | |
| 图号 DRAWING NO. | 1/3 |
| 图别 DWG. TYPE | 总图 |
| 版次 CHANGED NO. | A |
| 日期 DATE | 2026.06 |

注意:
本图须经签署并加盖本公司专用出图章方为有效;
本施工图须经相关部门审批通过后方可施工;
本图版权归三桥设计有限公司所有。