



中铭工程设计咨询有限公司

Zhongming Engineering Design Consulting Co., Ltd

建筑行业工程设计证书编号: A261143864




建筑行业工程设计(建筑工程) 乙级

市政工程 乙级

电力工程 乙级

环境工程 乙级

总平面图

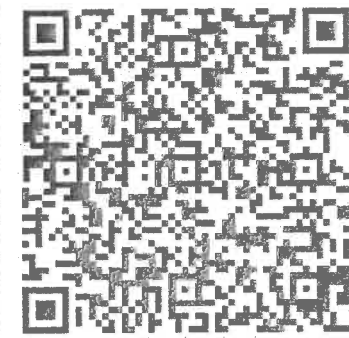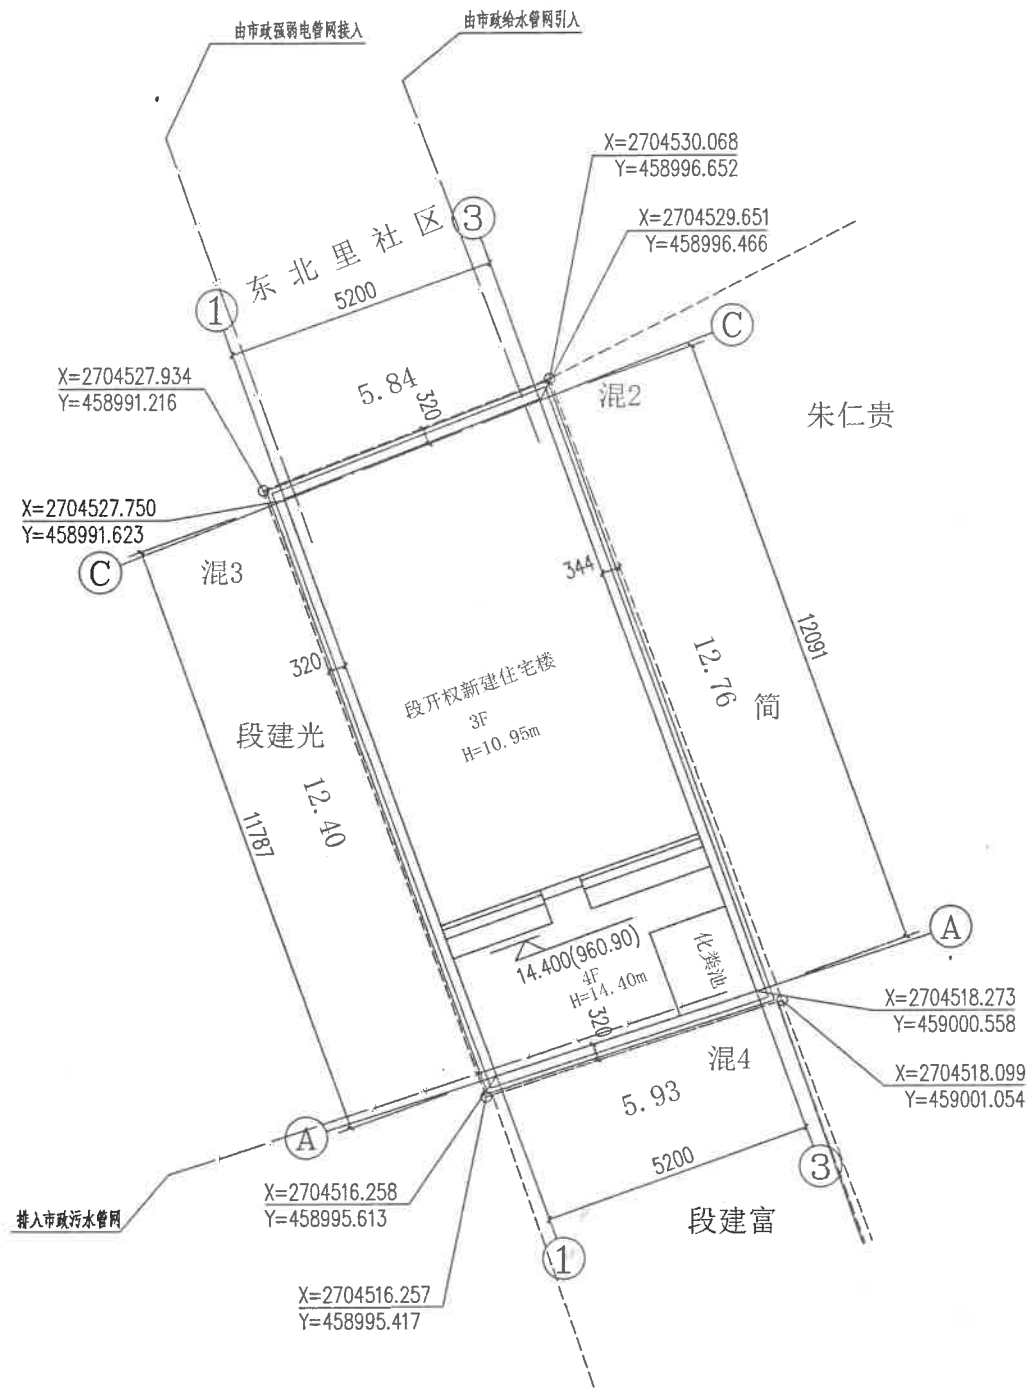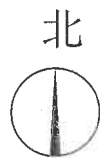

云南省国土空间规划成果二维码

项目名称: 段开权住宅楼

编制单位: 中铭工程设计咨询有限公司

电子编号: G23610042260525003 [陕]

制章日期: 2026年05月25日

技术经济指标

项目	单位	数量
规划总用地	m ²	74.00m ²
建筑总面积	m ²	213.56m ²
占地面积	m ²	66.26m ²
容积率		2.89
建筑密度		89.54%
项目位置		芒市河东路102号
用地性质		住宅
建筑高度	m	10.95
层数	层	3

说明: 此幢建筑无门厅、无围墙。

备注 Notes

单位名称: 中铭工程设计咨询有限公司	项目负责人: 段开权
证书编号: 2021002030	专业负责人: 段开权
有效期: 2027年01月30日	审定: 段开权
项目地址: 芒市河东路102号	审核: 吴刚
项目用地编号: 220202605250005	校对: 张学祥
项目用地名称: 段开权住宅楼	设计: 乔新
项目用地用途: 居住用地	

项目负责人 Item Prin	段开权	段开权
专业负责人 Chief	段开权	段开权
审定 Approved	段开权	段开权
审核 Examined	吴刚	吴刚
校对 Checked	张学祥	张学祥
设计 Designed	乔新	乔新

建设单位 CLIENT	段开权
-------------	-----

工程名称 Project	住宅楼
--------------	-----

图纸名称 Title	规划总平面布置图
------------	----------

工程号 PRO NO.	
日期 DATE	2026年05月
图别 DRAWING TYPE	建筑-01项/共07项
图纸比例 POST CODE	详图
版次 POST CODF	第一版
图号 POST CODE	A2