


相关经济技术指标

序号	名称	数量
1	规划总用地面积	238.80m ²
2	建筑占地面积	168.24m ²
3	建筑面积	454.92m ²
4	建筑密度	70.45%
5	容积率	1.9
6	绿地率	0%
7	项目位置	芒市河东路100号
8	用地性质	住宅用地
9	建筑高度	11.950m
10	层数	三层
11	允建高度	975米

- 说明:
1. 本工程依据甲方提供的土地证中的地形图和现状地形;
 2. 本工程为白庆中新建住宅楼;
 3. 本图所注标高及高程均以米 (m) 为单位;
 4. 图中所注尺寸均以毫米 (mm) 为单位;
 5. 规划用地面积为238.80m², 总建筑面积: 454.92m²;
 6. 本次新建雨污水排放依托原有管道排放。
 7. 无围墙无门头有门柱, 门柱未超红线。

图例:

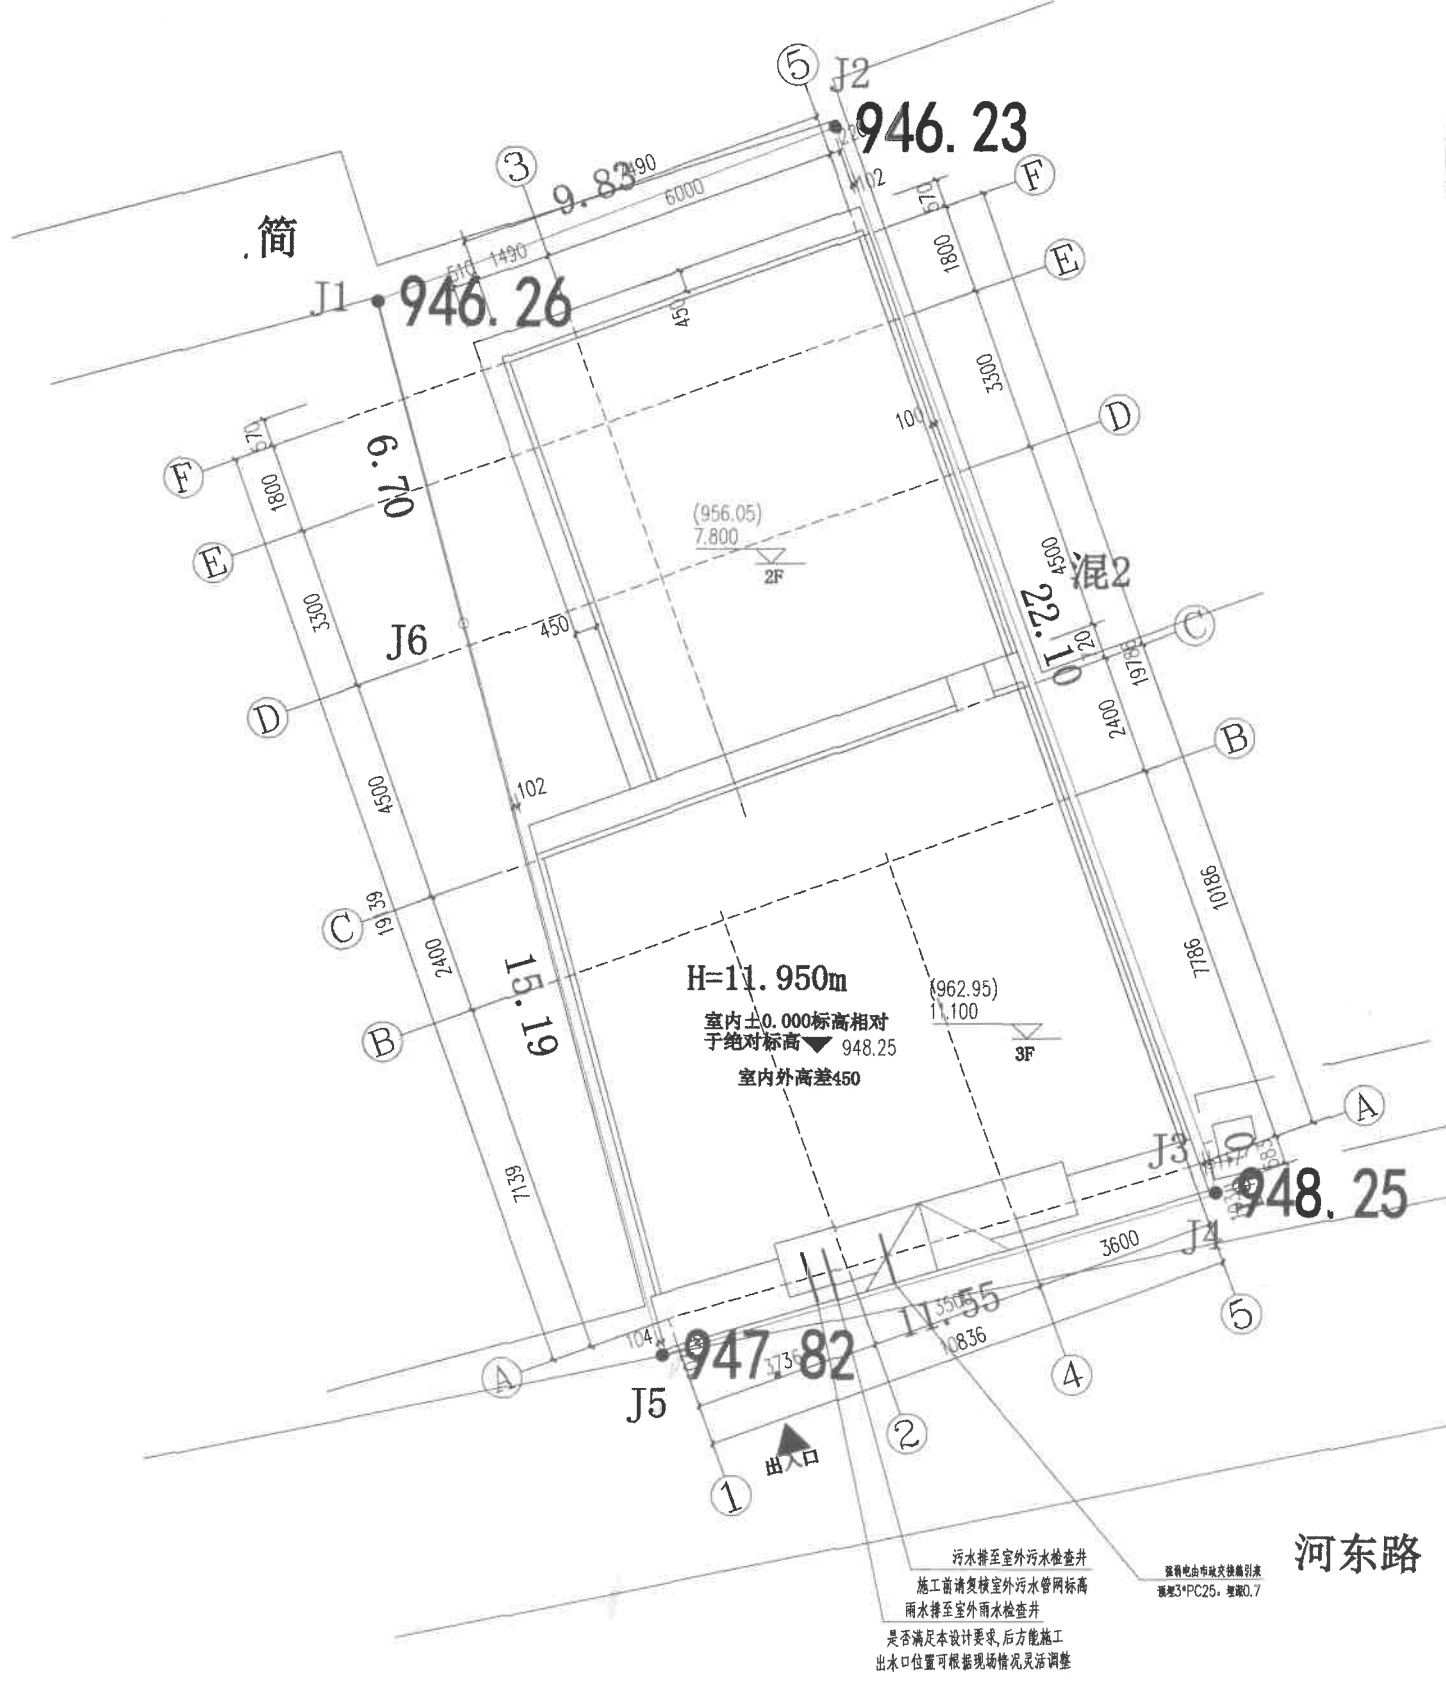

白庆中住宅楼总平面布置图 1:100



中诚圣苑工程设计有限公司
 Zhongcheng shengyuan Engineering Design Co., Ltd.
 建筑行业(建筑工程) 甲级
 工程设计资质等级证书
 市政行业(给水工程、排水工程、燃气工程、热力工程) 乙级
 证书编号: A81012854

出图章
 RELEASE STAMP

云南省工程勘察设计文件(出图)专用章
 单位名称: 中诚圣苑工程设计有限公司
 证书编号: 20141102008
 有效期至: 2020年01月15日
 专业: 建筑行业(建筑工程) 乙级; 市政行业(给水工程、排水工程、燃气工程、热力工程) 乙级; 市政行业(热力工程) 乙级; 建筑行业(给水工程、排水工程、燃气工程、热力工程) 乙级
 云南省住房和城乡建设厅 2020年01月15日颁发
 项目地址: 芒市河东路100号 项目名称: 芒市白庆中住宅楼工程

会签栏 COUNTERSIGN				
建筑	结构	给排水	暖通	电气
项目负责人 PROJECT DIRECTOR	李晋楠	李晋楠		
专业负责人 DISCIPLINE RESPONSIBLE	杜晓荣	杜晓荣		
审定人 AUTHORIZED FOR ISSUE	陈凯清	陈凯清		
审核人 EXAMINE & VERIFY	杜晓荣	杜晓荣		
校对人 CHECKED	刘胜茂	刘胜茂		
设计人 DESIGNED	刘洪廷	刘洪廷		
建设单位 CLIENT 白庆中				
工程名称 PROJECT 住宅楼				
子项名称 SUB PROJECT				
图名 DRAWING TITLE 总平面布置图				
专业 SPECIALTY	建筑	比例 SCALE		详图
版本 EDITION NO.	A	图号 DRAWING NO.	01	
工程号 PROJECT NO.				
阶段 STAGE				
日期 DATE	2026/01			
(本图加盖出图章, 否则无效)				