
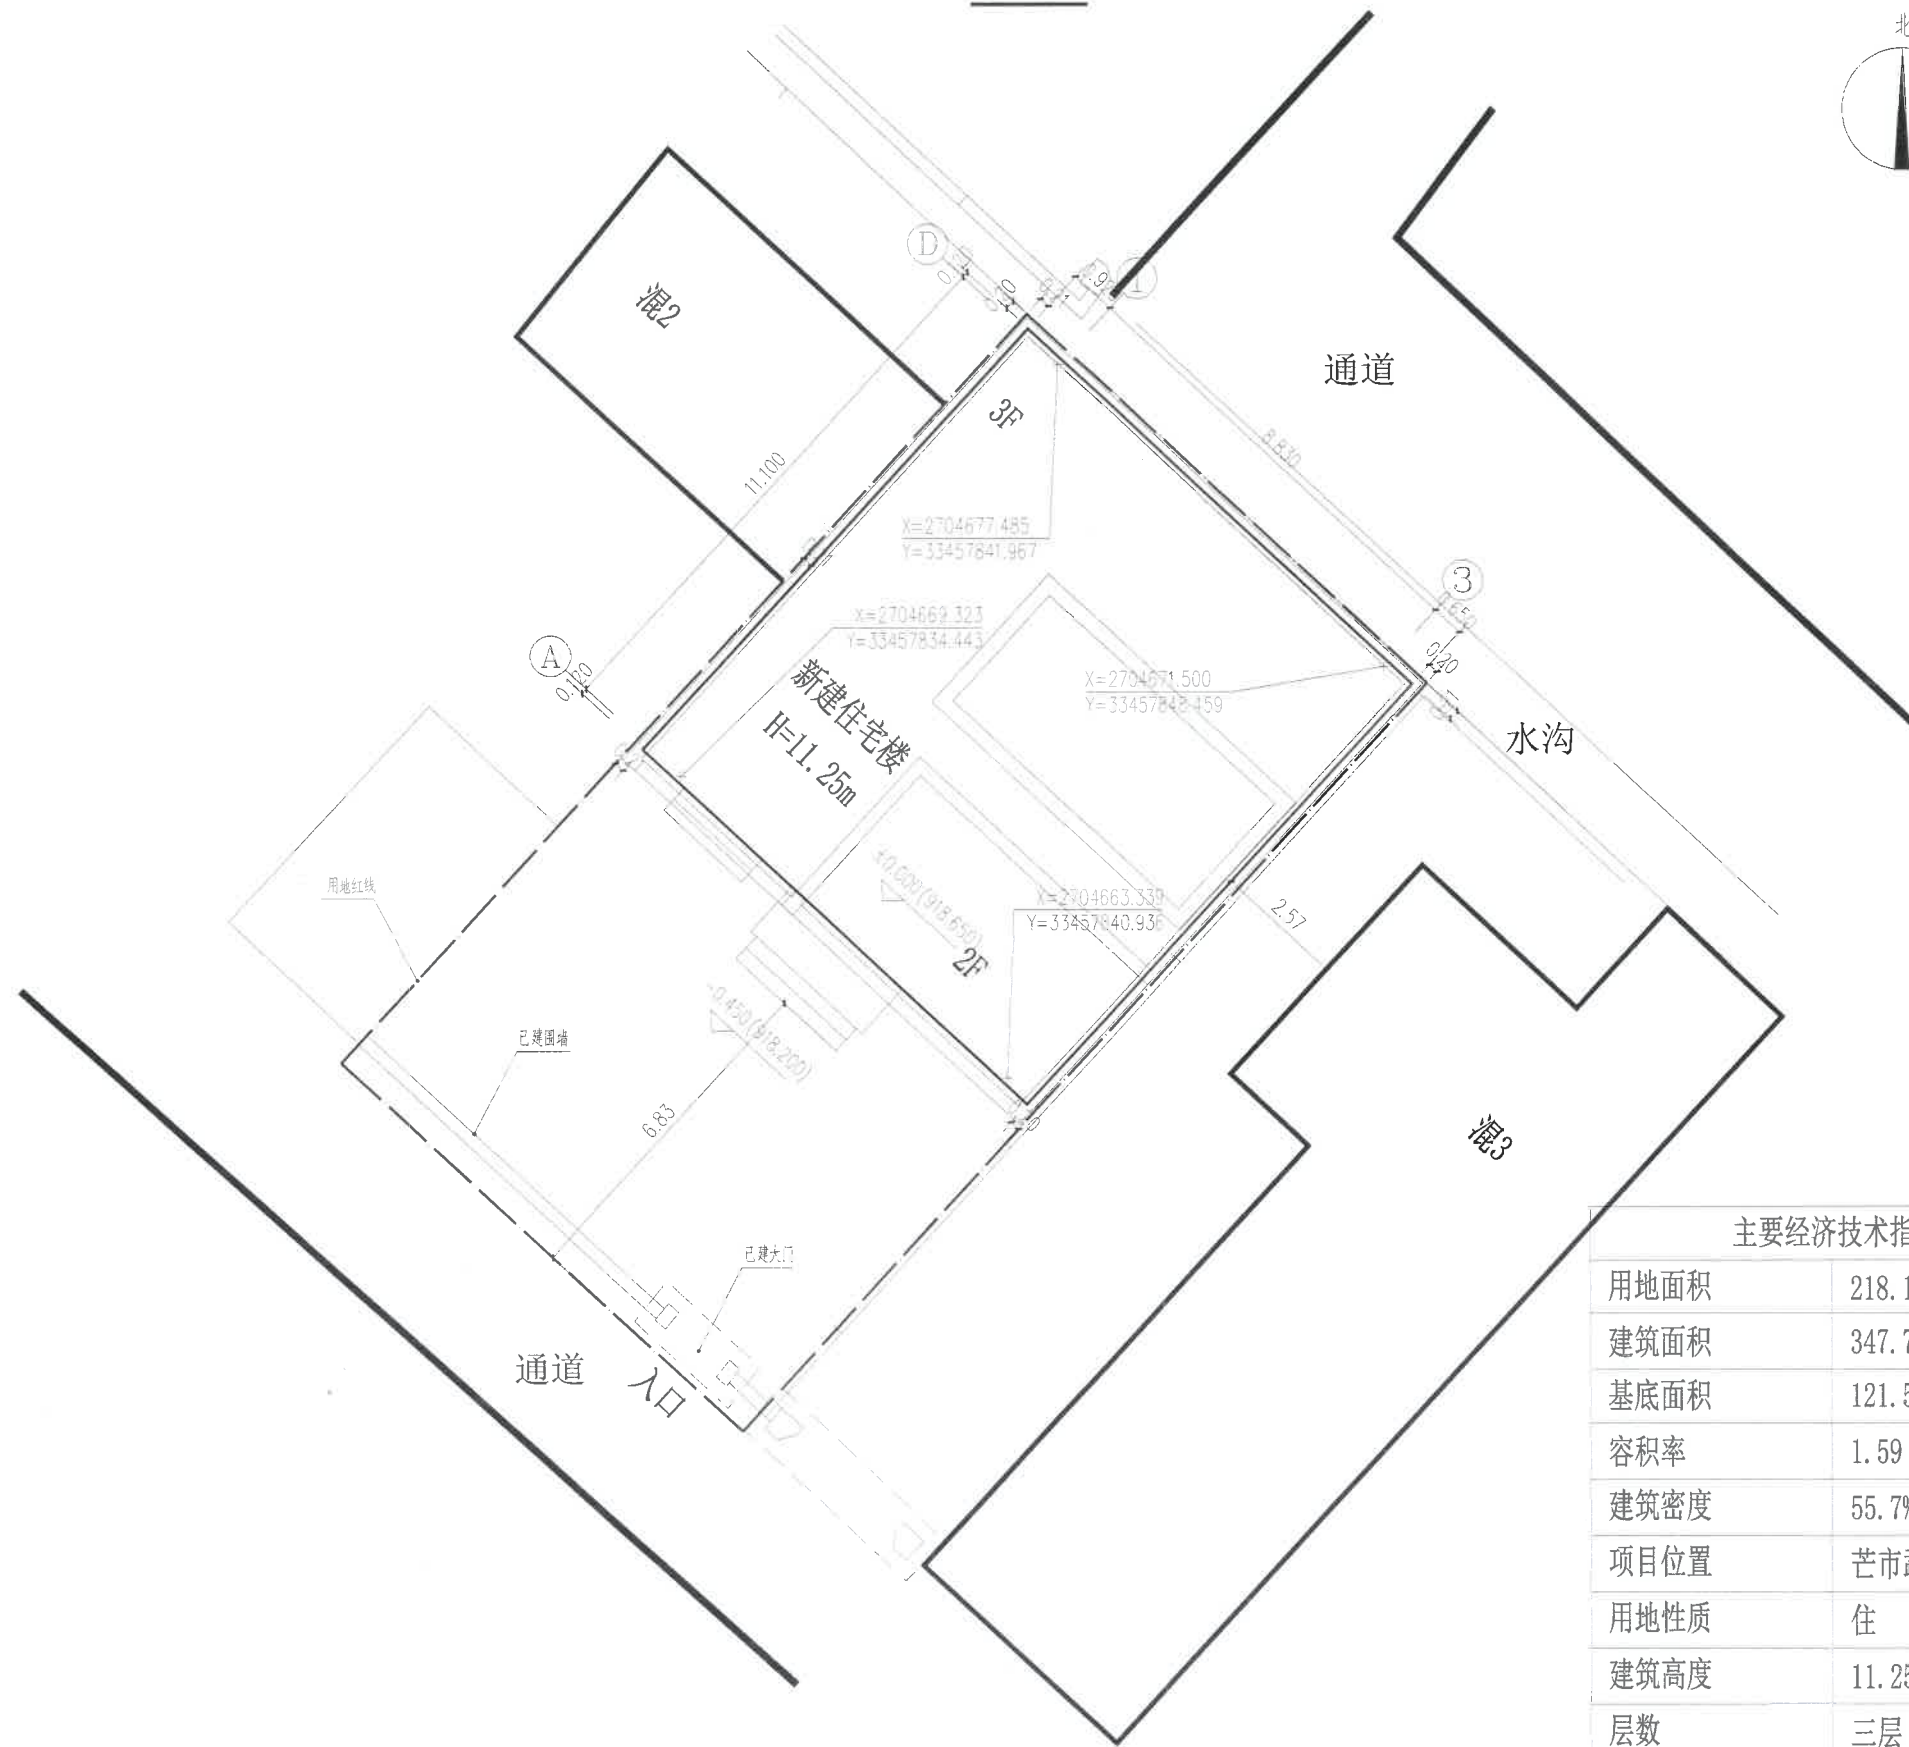


总平面图 1:100

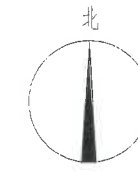

主要经济技术指标

| | | |
|------|----------|-----|
| 用地面积 | 218.1 | 平方米 |
| 建筑面积 | 347.7 | 平方米 |
| 基底面积 | 121.5 | 平方米 |
| 容积率 | 1.59 | |
| 建筑密度 | 55.7% | |
| 项目位置 | 芒市勐焕巷17号 | |
| 用地性质 | 住宅 | |
| 建筑高度 | 11.25m | |
| 层数 | 三层 | |

注明：本项目大门围墙为原有已建围墙大门，本次不做修改。



三桥设计
SANQIAOSHEJI
三桥设计有限公司

资质证书编号：A254004401
建筑行业（建筑工程）乙级

备注



| | | |
|------|------------|-----|
| 审定 | 王晓燕 | 王晓燕 |
| 审核 | 黄春林 | 黄春林 |
| 项目负责 | 王晓燕 | 王晓燕 |
| 专业负责 | 王晓燕 | 王晓燕 |
| 校对 | 周明 | 周明 |
| 设计 | 贡广洲 | 贡广洲 |
| 建设单位 | 陈会聪、张金相 | |
| 项目名称 | 陈会聪、张金相住宅楼 | |

图名
DRAWING TITLE

总平面图

| | | | |
|----|--------|----|-----|
| 图别 | 建筑总 | 图号 | 1/3 |
| 日期 | 2026.6 | | |

注意：
本图须经签署并加盖本公司专用出图章方为有效；
本施工图须经相关部门审批通过后方可施工；
本图版权归三桥设计有限公司所有。