总平面图

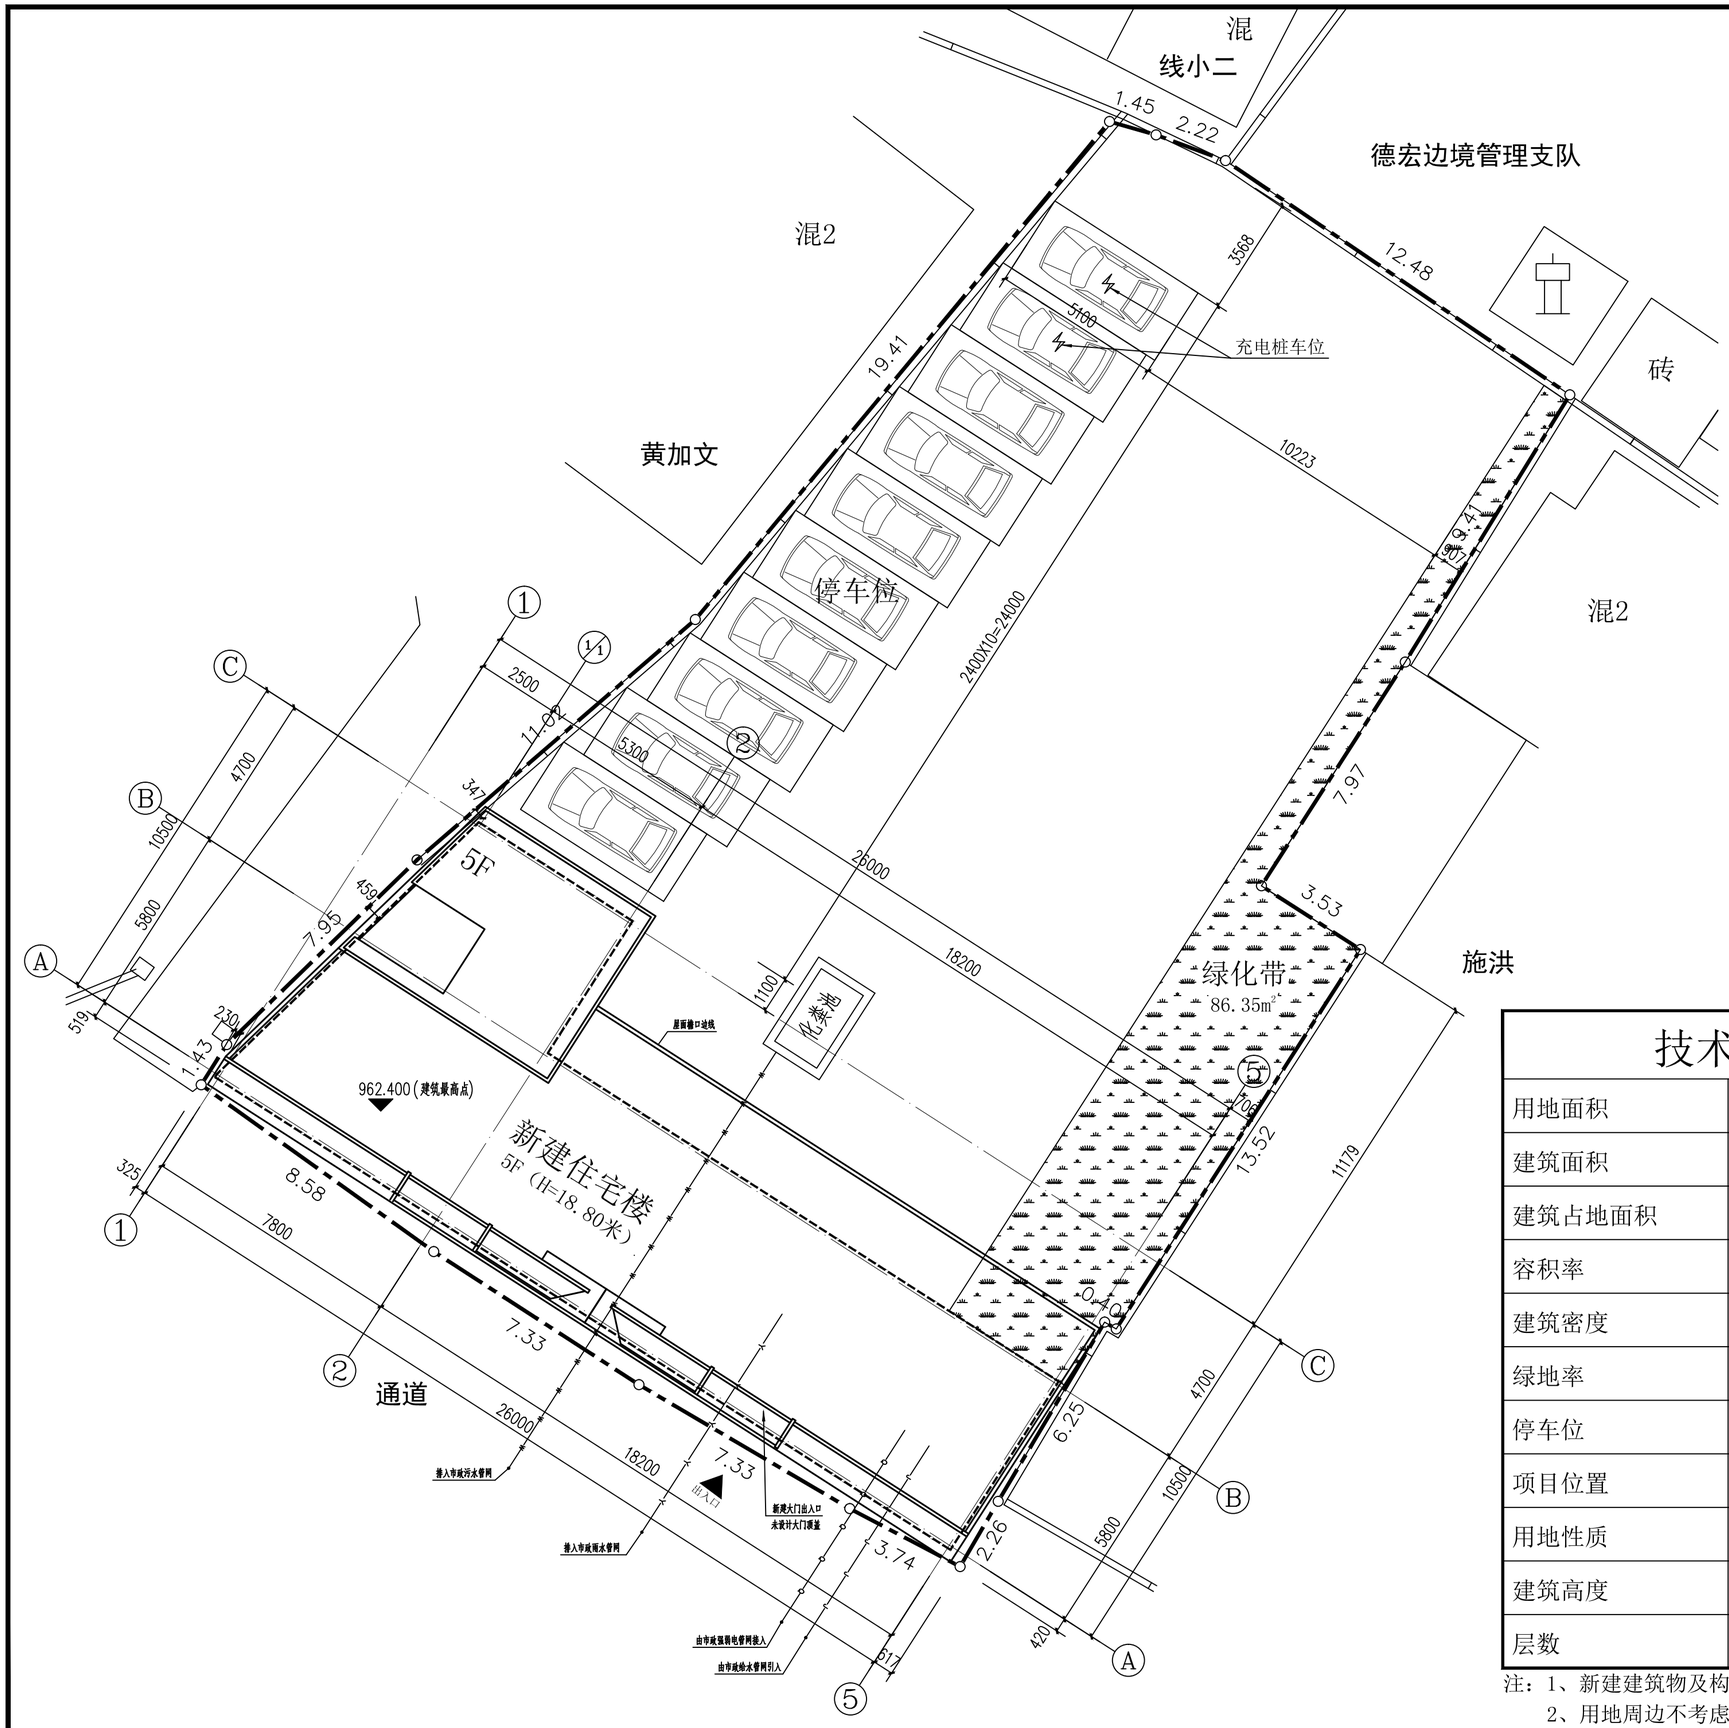

技术经济指标

用地面积	850.50m²
建筑面积	993.12m²
建筑占地面积	181.43m²
容积率	1.17
建筑密度	21.3%
绿地率	10.2%（面积：86.35m²）
停车位	10辆（其中:充电桩车位2辆）
项目位置	芒市河东巷34号
用地性质	住宅用地
建筑高度	18.80米
层数	5层

注：1、新建建筑物及构筑物均在用地界线内。
　　2、用地周边不考虑新砌筑围墙。

三桥设计
SANQIAOSHEJI
三桥设计有限公司

资质证书编号：A254004401
建筑行业（建筑工程）乙级
市政行业（给水工程、排水工程）乙级

出图章

云南省工程勘察设计文件（出图）专用章
单位名称：三桥设计有限公司
证书编号：20251002054
有效期至2026年07月04日
资质：电力行业（送电工程）乙级；电力行业（变电工程）乙级；电力行业（新能源发电）乙级；建筑行业（建筑工程）乙级；市政行业（给水工程）乙级；市政行业（排水工程）乙级；市政行业（燃气工程）乙级；市政行业（道路工程）乙级；环境行业甲级工程（不分专业）乙级；环境行业乙级工程（不分专业）乙级；风景园林行业（含市政工程）乙级；共用设施工程设计专项（不分专业）乙级；环境工程设计专项（水污染防治工程）乙级；工程咨询专业类（农业工程）乙级；
云南省住房和城乡建设厅2025年07月24日颁发
项目出图章编号：2220250806E031 项目名称：郁波静、郁岩莫住宅楼 用途：施工图

注册执业签章

姓　名	王晓燕
注册证书号码	225400148
注册印章号码	5400440-003

审　定 AUTHORIZED FOR ISSUE BY	王晓燕	王晓燕
审　核 REVIEWED BY	敖原明	敖原明
项目负责 PROJECT DIRECTOR	王晓燕	王晓燕
专业负责 DISCIPLINE RESPONSIBLE	王晓燕	王晓燕
校　对 PRECHECKED BY	贾文来	贾文来
设　计 DESIGNED BY	贲广洲	贲广洲

建设单位 CONSTRUCTE WITH：郁波静、郁岩莫

工程名称 PROJECT：住宅楼

子项名称 ITEM：

图名 DRAWING TITLE：总平面图

设计号 PRO NO.			
图　号 DRAWING NO.	1/3	版次 CHANGED NO.	A
图　别 DWG TYPE	总 图	日　期 DATE	2025.07

注意：
本图须经签署并加盖本公司专用出图章方为有效；
本施工图应经相关部门审批通过后方可施工；
本图版权归三桥设计有限公司所有。