北

建筑红线

F 拟建建筑

出入口

围墙

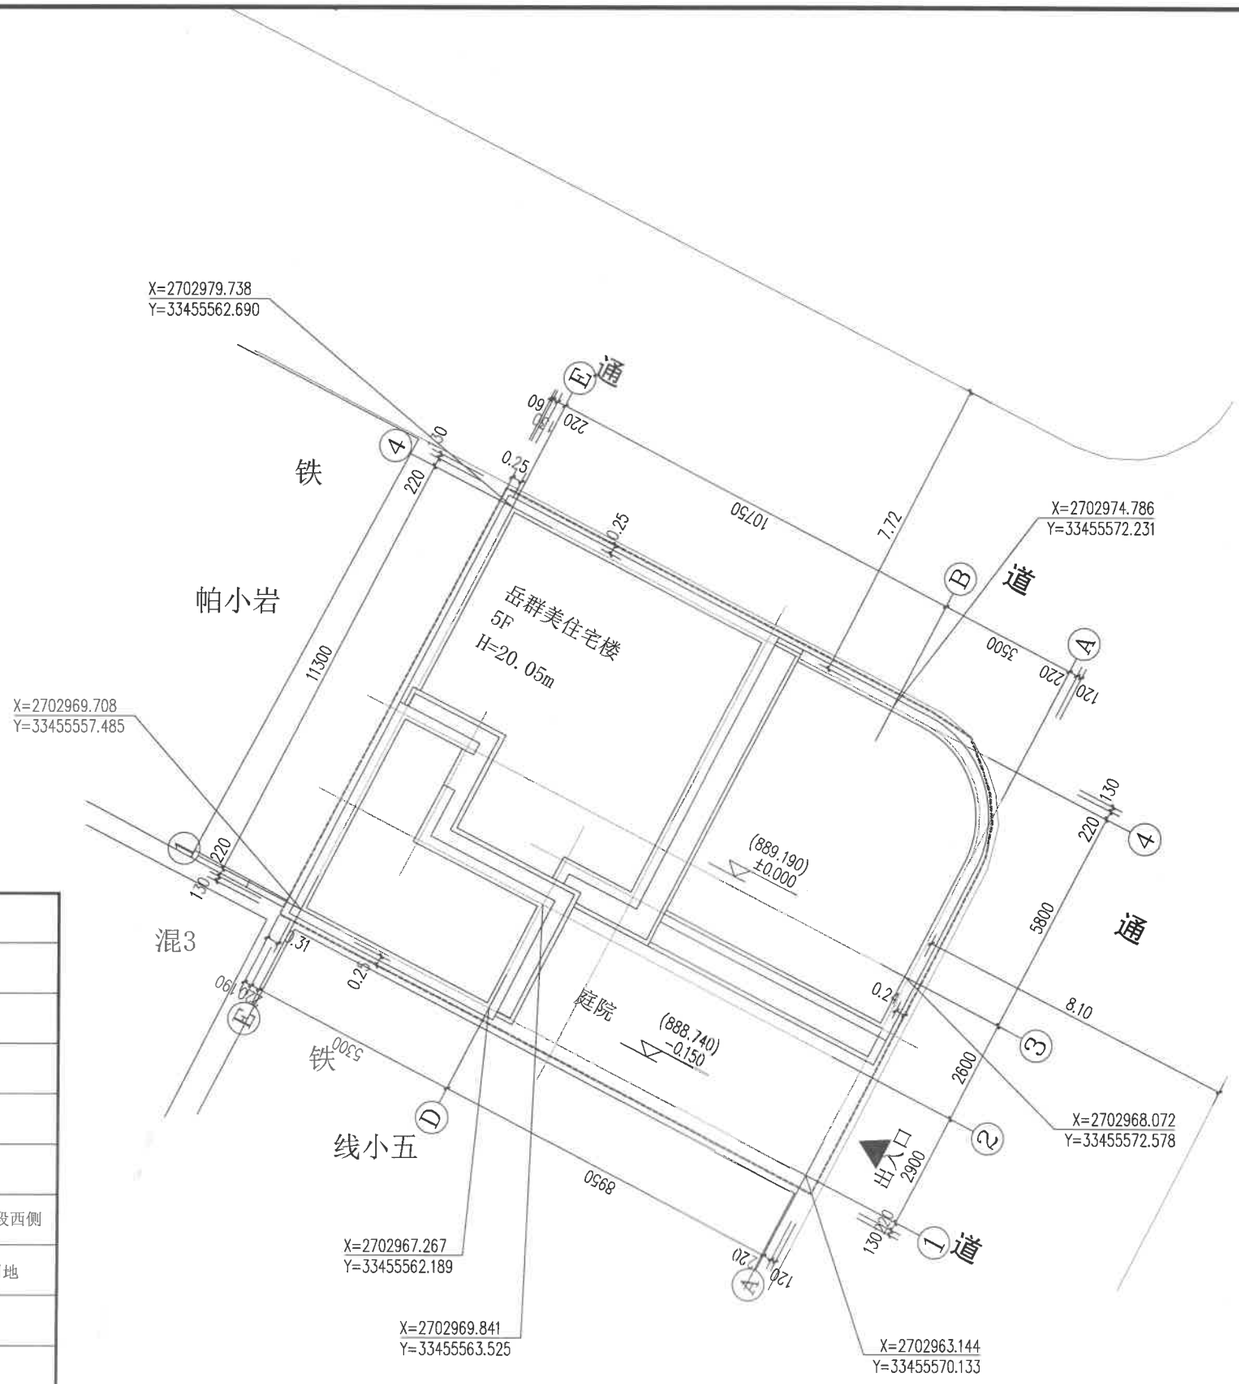

技术经济指标

项目	单位	数量
建设用地面积	m²	178.0
建筑面积		548.56
占地面积		116.30
容积率		3.08
建筑密度	%	65.34
项目位置		芒市广腊亮街南段西侧
用地性质		城镇单一住宅用地
建筑高度	米	20.05
层数	层	5

说明：
1、经建设方确认，本项目不砌筑围墙。
2、本项目出入口为设置在东南侧，经建设方确认，本项目不做大门。
3、本项目西、北两面为住宅，东、南两面为道路。
4、建设方在做附属工程：围墙大门不得超出用地红线。

总平面图 1:100

三桥设计
SANQIAOSHEJI

备注

云南省国土空间规划成果二维码

制图日期：2025年10月15日

电子编号：S2510150025400440

编制单位：三桥设计有限公司

项目名称：岳群美住宅楼

项目编码 STAMP
(打码机打码位置)

注册执业签章

姓名	王晓燕	
注册证书号码	20225400148	
注册印章号码	5400440-003	
审定 AUTHORIZED FOR ISSUE BY	王晓燕	王晓燕
审核 REVIEWED BY	黄春林	
项目负责 PROJECT DIRECTOR	王晓燕	王晓燕
专业负责 SPECIALIST RESPONSIBLE	王晓燕	王晓燕
校对 PROOFREAD BY	周明	周明
设计 DESIGNED BY	贲广洲	贲广洲

建设单位 CONSTRUCTE WITH 岳群美

工程名称 PROJECT 岳群美住宅楼

子项名称 ITEM

图名 DRAWING TITLE 总平面图

设计号 PRO NO.

图号 DRAWING NO.	02	版次 CHANGED NO.	A
图别 DRG TYPE	建施	日期 DATE	2025.05

注意：
本图须经签署并加盖本公司专用出图章方为有效；
本施工图应经相关部门审批通过后方可施工；
本图版权归三桥设计有限公司所有。