



云南中鼎建筑设计有限公司
YUNNAN ZHONGDING ARCHITECTURAL DESIGN CO., LTD.

建筑行业(建筑工程)乙级:A253010120
工程勘察(岩土工程)乙级:B253010120

附注:
1. 不可按图纸(含CAD文件)量取尺寸,所有尺寸均高通过放样确定。
2. 此施工图设计必须经过相关政府规划、建设、消防等相关部门及审图公司审查合格后才能进行施工。
3. 未经同意不得使用、泄露、散布或复制本文件及其相关资料。
4. 此图未盖本公司出图章和注册章,无效。

建设单位 CLIENT	番绍梁
项目名称 PROJECT NAME	番绍梁住宅楼
图纸名称 DRAWING NAME	总平面布置图

	实名 NAME	签名 SIGNATURE
审定 APPROVED BY	祝建科	祝建科
项目负责人 PROJECT LEADER	祝建科	祝建科
审核 REVIEWED BY	王波	王波
校对 CHECKED BY	王波	王波
设计/绘图 DESIGNED BY / DRAWN BY	董继飞	董继飞

出图专用章
SPECIAL SEAL FOR DRAWING


云南省工程勘察设计文件(出图)专用章
注册名称:云南中鼎建筑设计有限公司
证书编号:0501012
有效期限:2020年11月30日
说明:工程勘察设计文件(出图)专用章,加盖有效(建筑工程)乙级。
注册有效期满前30日内应办理续期手续。
注册有效期满未办理续期手续的,其注册证书和执业印章无效。

执业注册师章
PRACTISING REGISTRATION DIVISION

云南省国土空间规划成果二维码
项目名称:番绍梁住宅楼
注册单位:云南中鼎建筑设计有限公司
注册编号:2251120015301012
制章日期:2025年1月12日

工程号 ENGINEERING NUMBER	2025-S015
专业 SPECIALTY	建筑
设计阶段 DESIGN PHASE	施工图
比例 SCALE	详图
日期 DATE	2025.11
图幅 DRAWING SIZE	A2
图纸编号 DRAWING NUMBER	02/04

建筑红线
4F
出入口

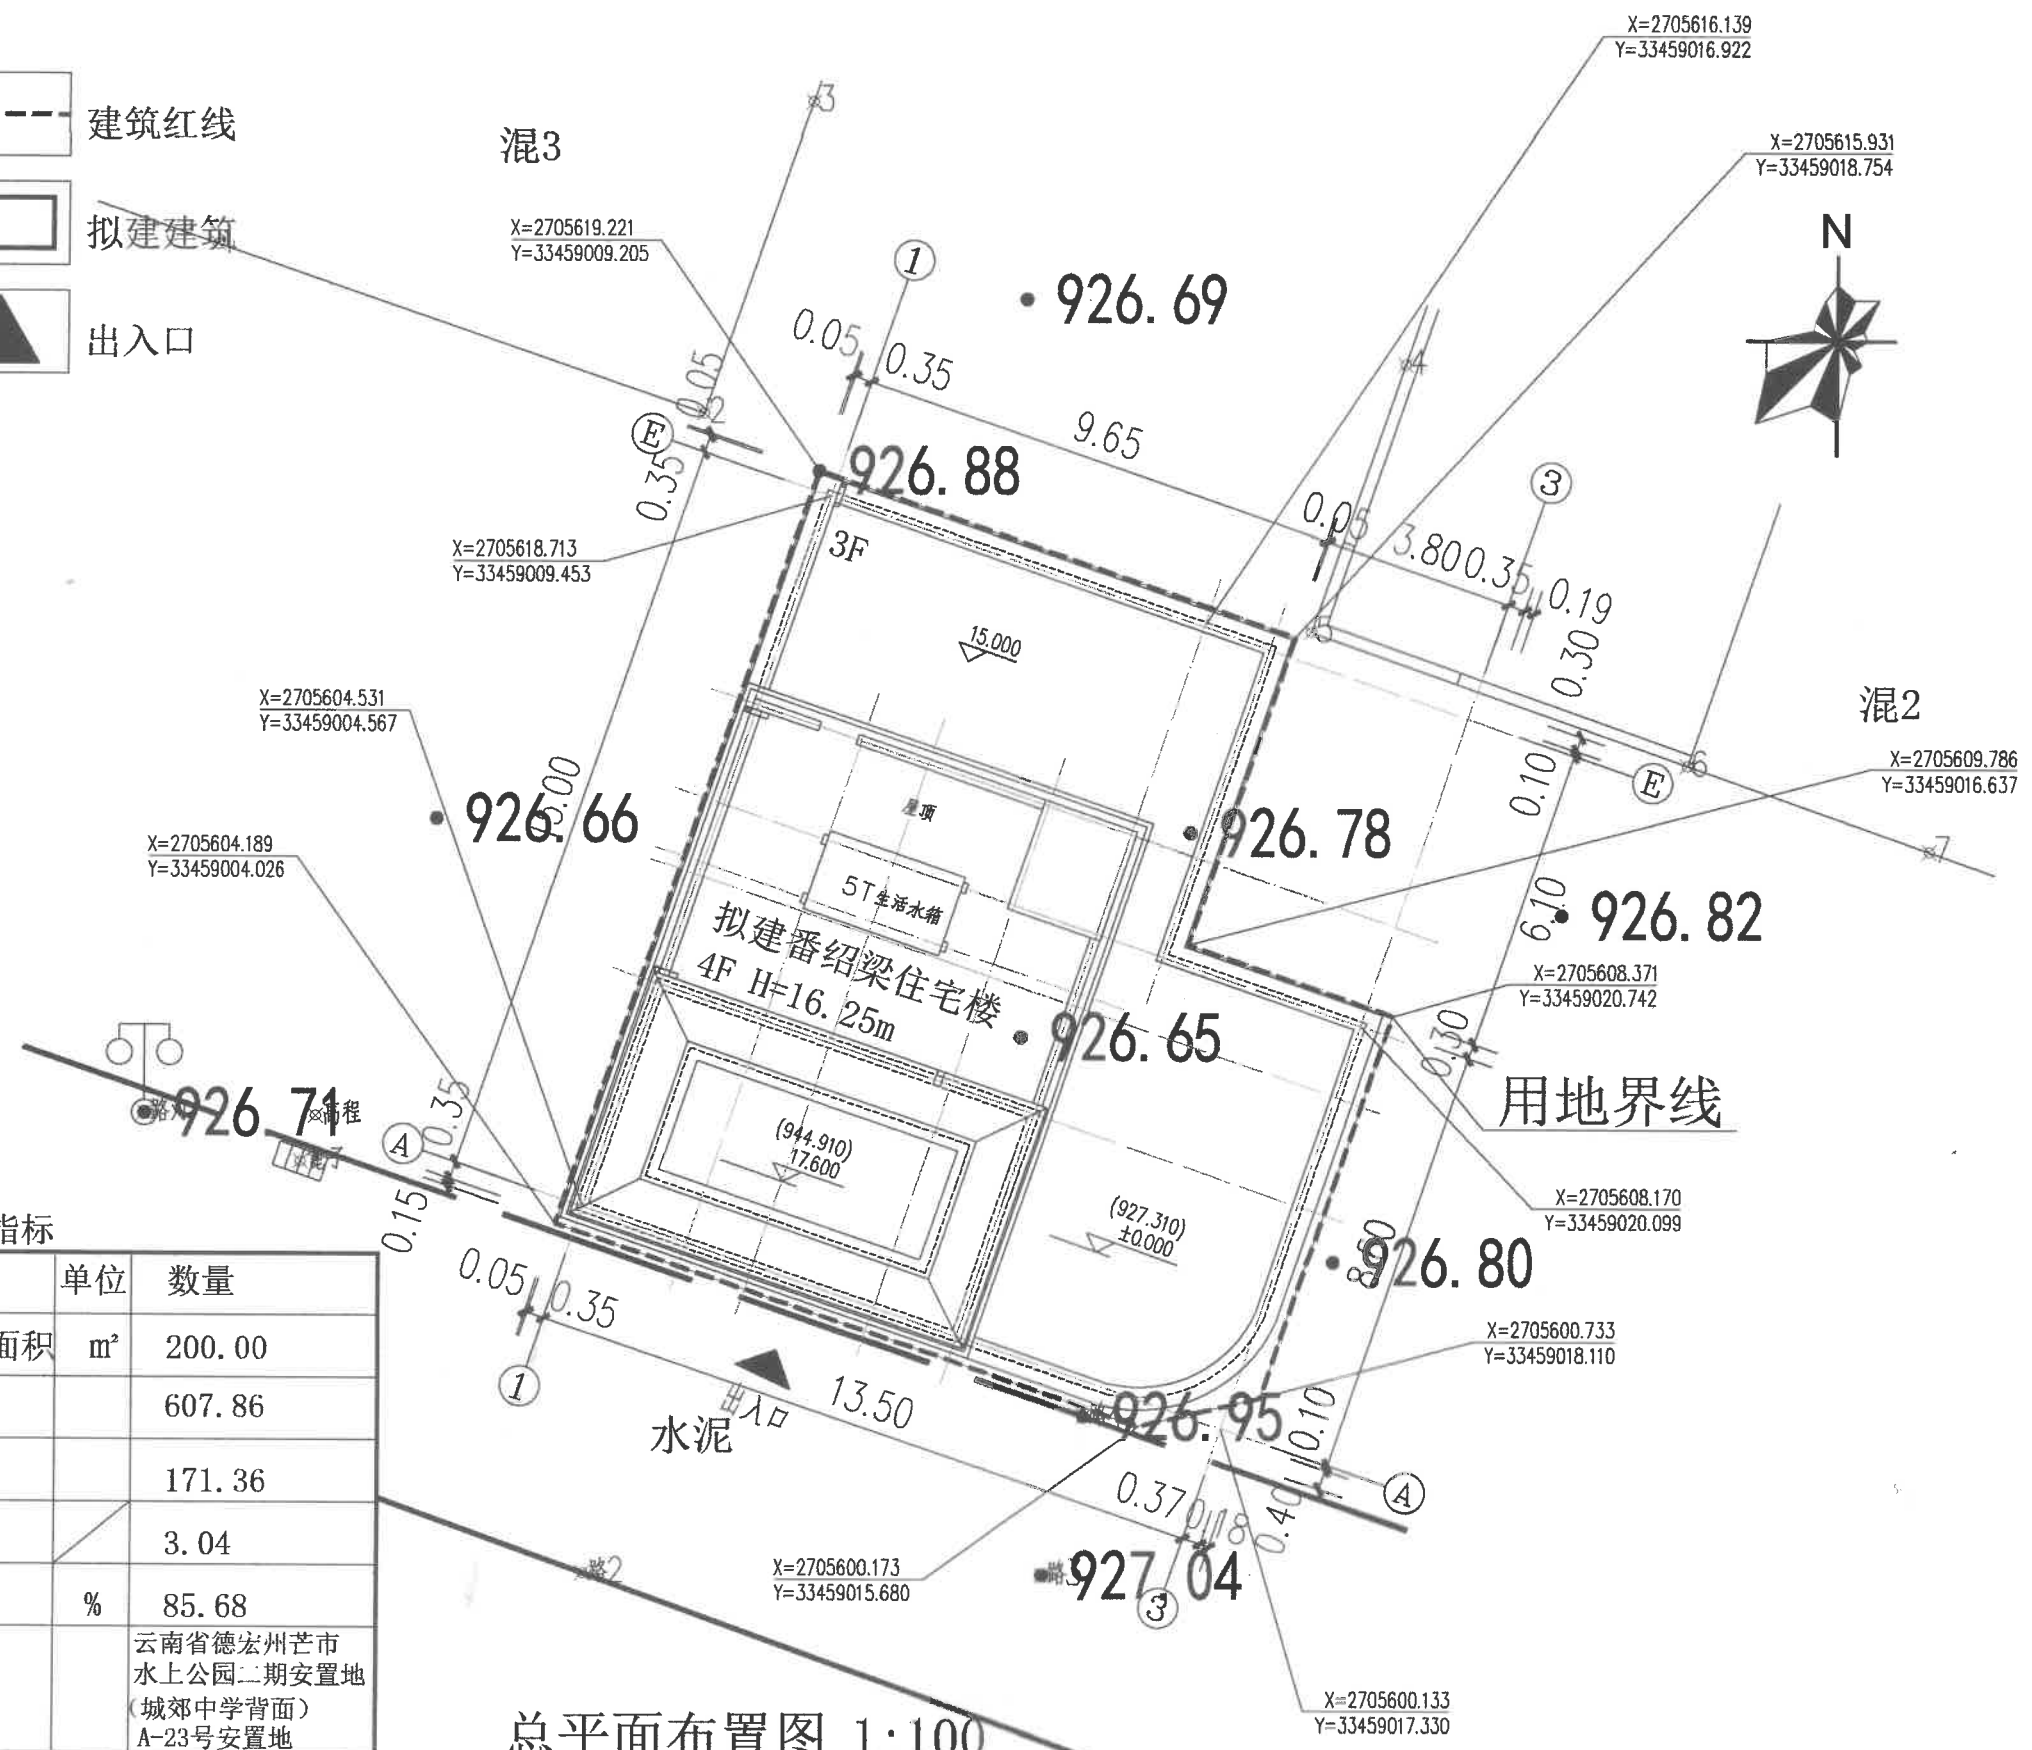

技术经济指标

项目	单位	数量
建设用地面积	m ²	200.00
建筑面积		607.86
占地面积		171.36
容积率		3.04
建筑密度	%	85.68
项目位置	云南省德宏州芒市水上公园二期安置地(城郊中学背面)A-23号安置地	
用地性质	城镇住宅用地	
层数	4	
建筑高度	16.25m	

说明:
1. 本项目建设方不做大门与围墙。
2. 本项目出入口为设置在南侧。
3. 本项目东、西、北三面为空地,南面为道路。

总平面布置图 1:100