

# 宗地图

单位: m.m<sup>2</sup>


宗地代码:

土地权利人: 芒市龙山水电开发有限责任公司

所在图幅号: 2691.50-459.50、2691.25-459.50

宗地面积: 1484.41

北

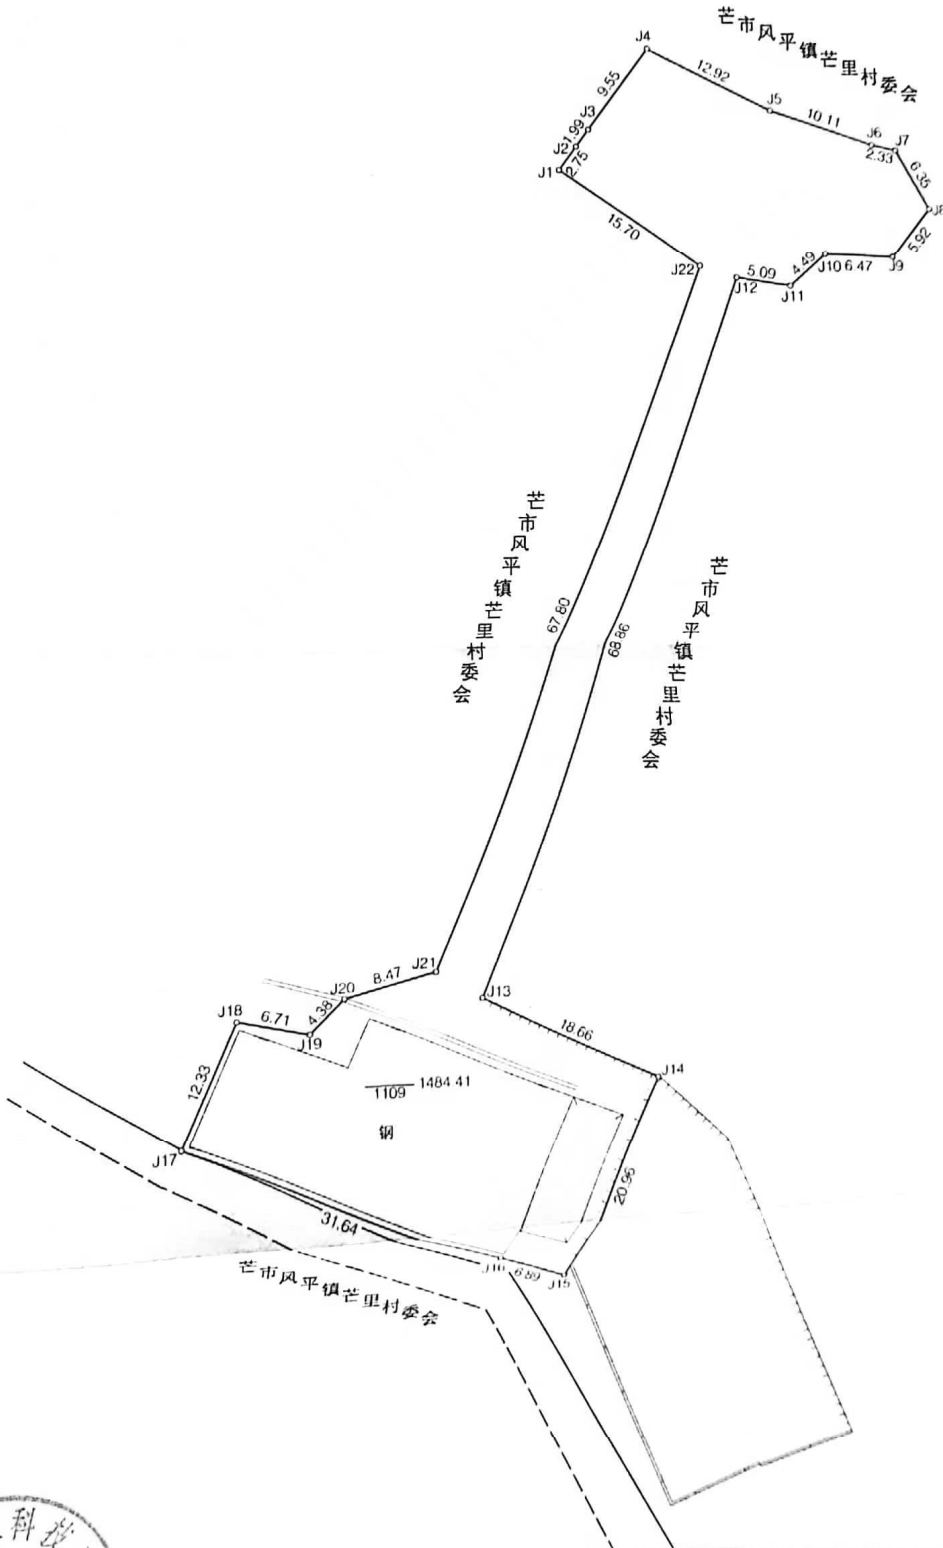

芒市不动产登记中心

1:500

芒市四维科技有限公司  
2020年11月解析法测绘界址点  
绘图日期: 2020年11月12日  
审核日期: 2020年11月12日

绘图员: [Signature]  
审核员: [Signature]

