


# 罗本留住宅楼用总平面布置图 1:100

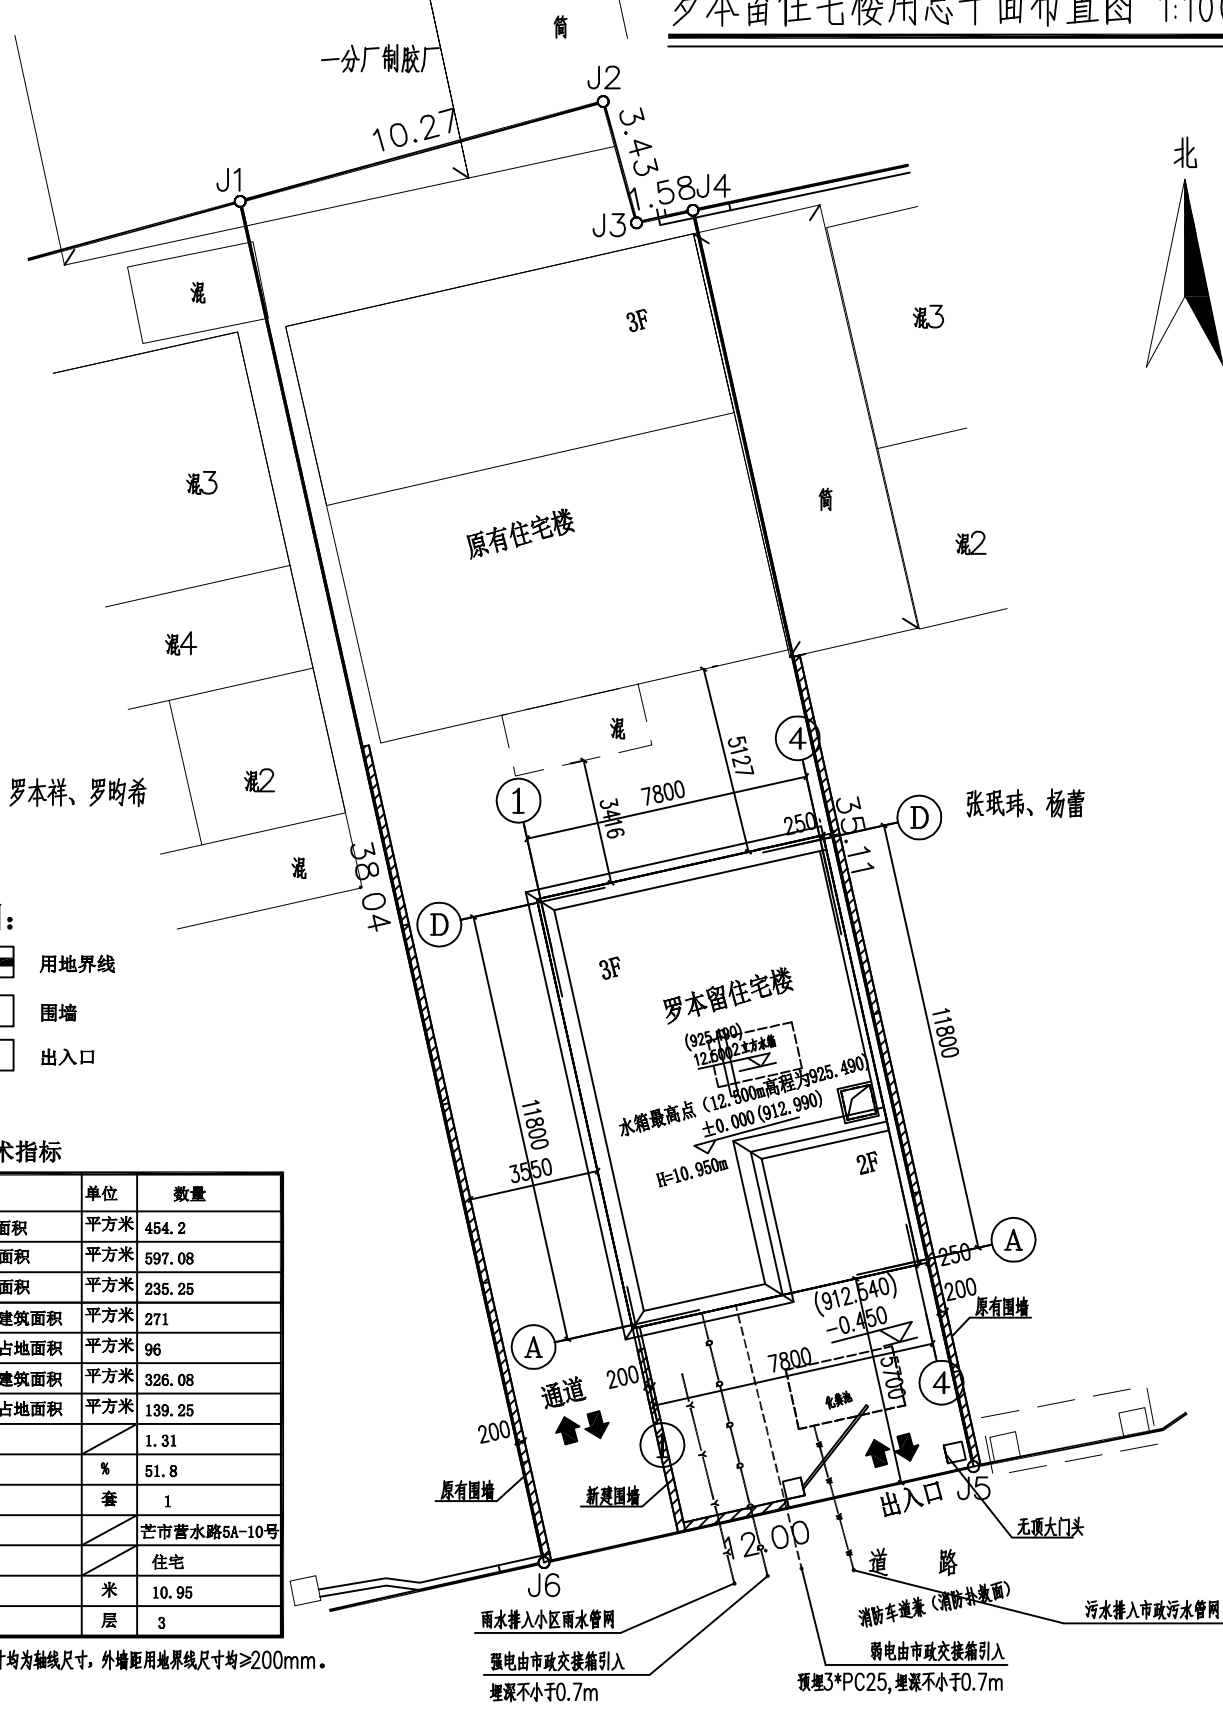

**图例:**

- 用地界线
- 围墙
- 出入口

**经济技术指标**

项目	单位	数量	
规划用地面积	平方米	454.2	
总建筑面积	平方米	597.08	
总占地面积	平方米	235.25	
其中	新建建筑面积	平方米	271
	新建占地面积	平方米	96
	原有建筑面积	平方米	326.08
	原有占地面积	平方米	139.25
容积率		1.31	
建筑密度	%	51.8	
套数	套	1	
项目位置	芒市普水路5A-10号		
用地性质	住宅		
建筑高度	米	10.95	
层数	层	3	

注: 图示标注尺寸均为轴线尺寸, 外墙距用地界线尺寸均≥200mm.

<p><b>注册执业签章</b></p> <p>姓名: 王璐燕</p> <p>注册证书号码: 20225400148</p> <p>专业: 注册建筑师</p> <p>项目负责: 王璐燕</p> <p>设计: 王璐燕</p> <p>审核: 王璐燕</p> <p>审定: 王璐燕</p> <p>项目负责人: 王璐燕</p> <p>设计单位: 三桥设计有限公司</p>	<p><b>云南省工程勘察设计文件(出图)专用章</b></p> <p>单位名称: 三桥设计有限公司</p> <p>证书编号: 2021082014</p> <p>有效期至2026年07月04日</p> <p>资质: 电力行业(送电工程)乙级; 电力行业(变配电工程)乙级; 建筑行业(给水工程)乙级; 建筑行业(排水工程)乙级; 建筑行业(道路工程)乙级; 建筑行业(桥梁工程)乙级; 风景园林工程设计专项(不分专业)乙级; 环境工程设计专项(水污染防治工程)乙级; 建筑行业(建筑工程)乙级; 工程勘察专业类(岩土工程)乙级;</p> <p>云南省住房和城乡建设厅2022年02月23日颁发</p> <p>项目出图编号: 22202507150021 项目名称: 罗本留住宅楼 用途: 施工图</p>		<p>三桥设计有限公司</p> <p>地址: 西双版纳州勐腊县勐腊镇勐腊产业园区五号4栋16单元102</p> <p>资质证书编号: A254000401</p> <p>建筑行业(建筑工程)乙级</p> <p>中政行业(给水工程、排水工程)乙级</p>
---	--	--	--

由 Autodesk 教育版产品制作