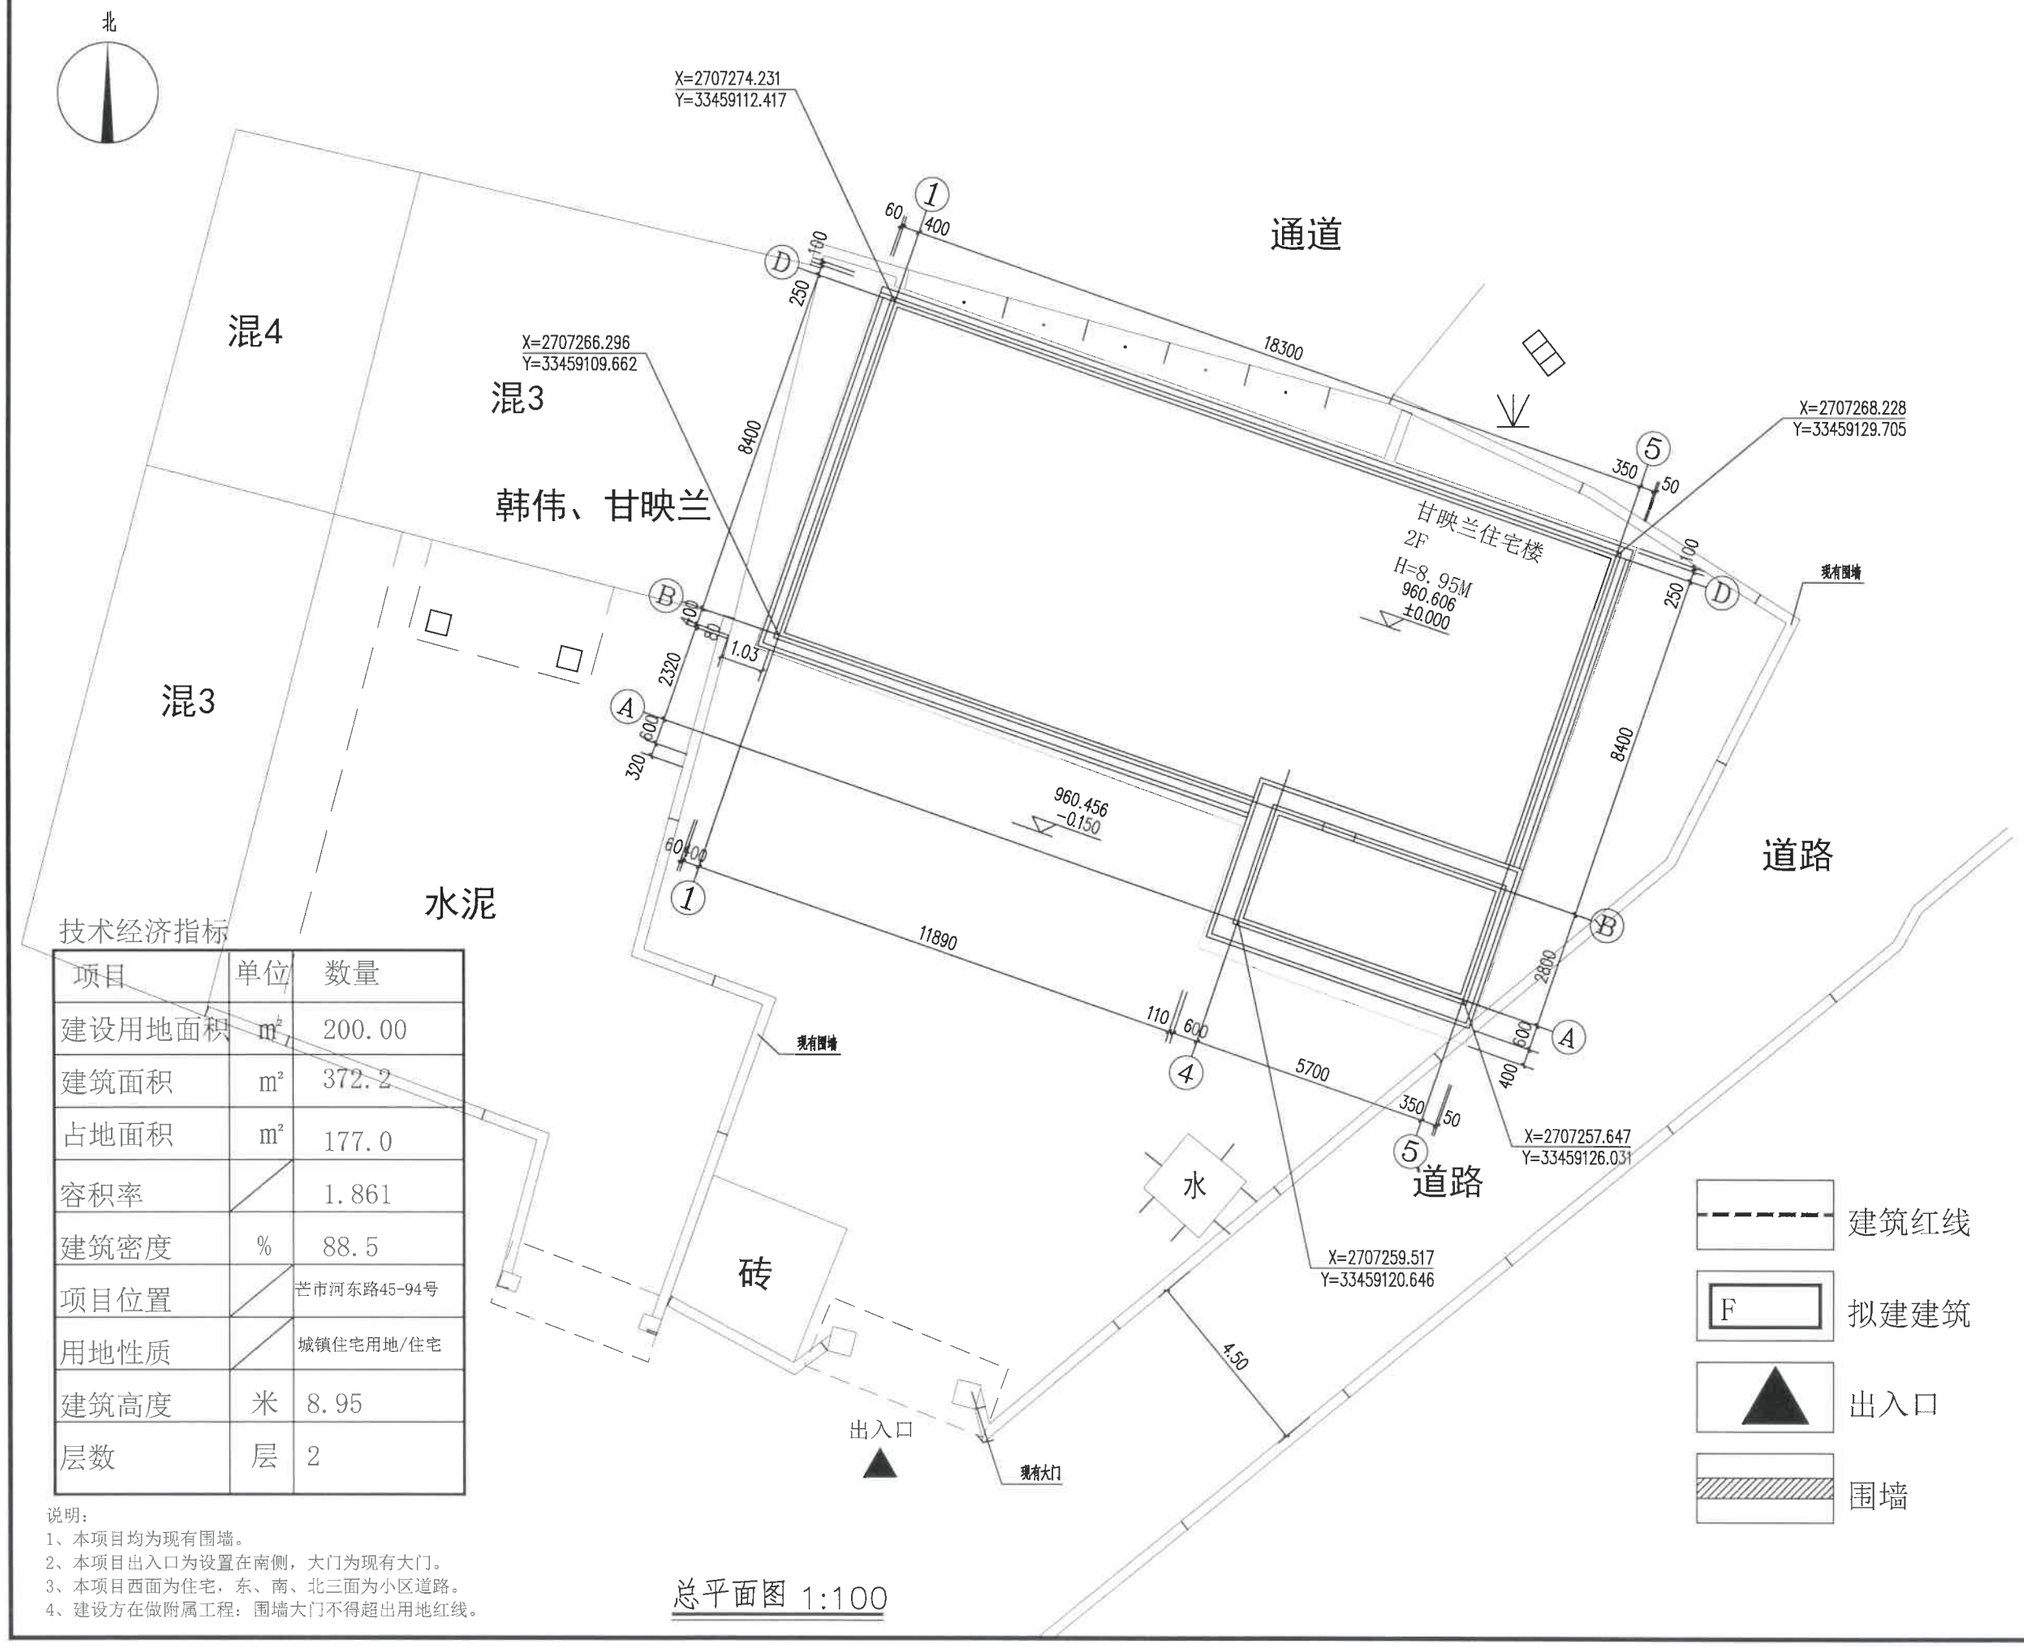

技术经济指标

项目	单位	数量
建设用地面积	m²	200.00
建筑面积	m²	372.2
占地面积	m²	177.0
容积率		1.861
建筑密度	%	88.5
项目位置		芒市河东路45-94号
用地性质		城镇住宅用地/住宅
建筑高度	米	8.95
层数	层	2

说明：
1、本项目均为现有围墙。
2、本项目出入口为设置在南侧，大门为现有大门。
3、本项目西面为住宅，东、南、北三面为小区道路。
4、建设方在做附属工程：围墙大门不得超出用地红线。

总平面图 1:100

三桥设计
SANQIAOSHEJI

备注

云南省国土空间规划成果二维码

项目名称：甘映兰住宅楼
编制单位：三桥设计有限公司
电子编号：S2506130015400440
制表日期：2025年06月13日

项目编码 STAMP
(打码机打码位置)

注册执业签章

姓 名	王晓燕	
注册证书号码	20225400148	
注册印章号码	5400440-003	
审定 AUTHORIZED FOR ISSUE BY	王晓燕	王晓燕
审核 REVIEWED BY	黄春林	
项目负责 PROJECT DIRECTOR	王晓燕	王晓燕
专业负责 DISCIPLINE RESPONSIBLE	王晓燕	王晓燕
校对 PROOFREADED BY	周明	周明
设计 DESIGNED BY	贲广洲	贲广洲

建设单位 CONSTRUCTE WITH：甘映兰

工程名称 PROJECT：甘映兰住宅楼

子项名称 ITEM：

图名 DRAWING TITLE：总平面图

设计号 PRO NO.			
图号 DRAWING NO.	02	版次 CHANGED NO.	A
图别 DWG TYPE	建施	日期 DATE	2025.06

注意：
本图须经签署并加盖本公司专用出图章方为有效；
本施工图应经相关部门审批通过后方可施工；
本图版权归三桥设计有限公司所有。