DESCRIPTIONS
附 注：

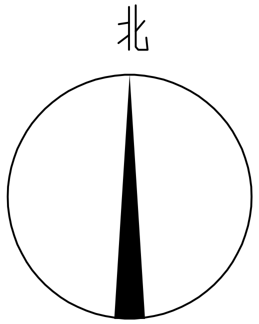

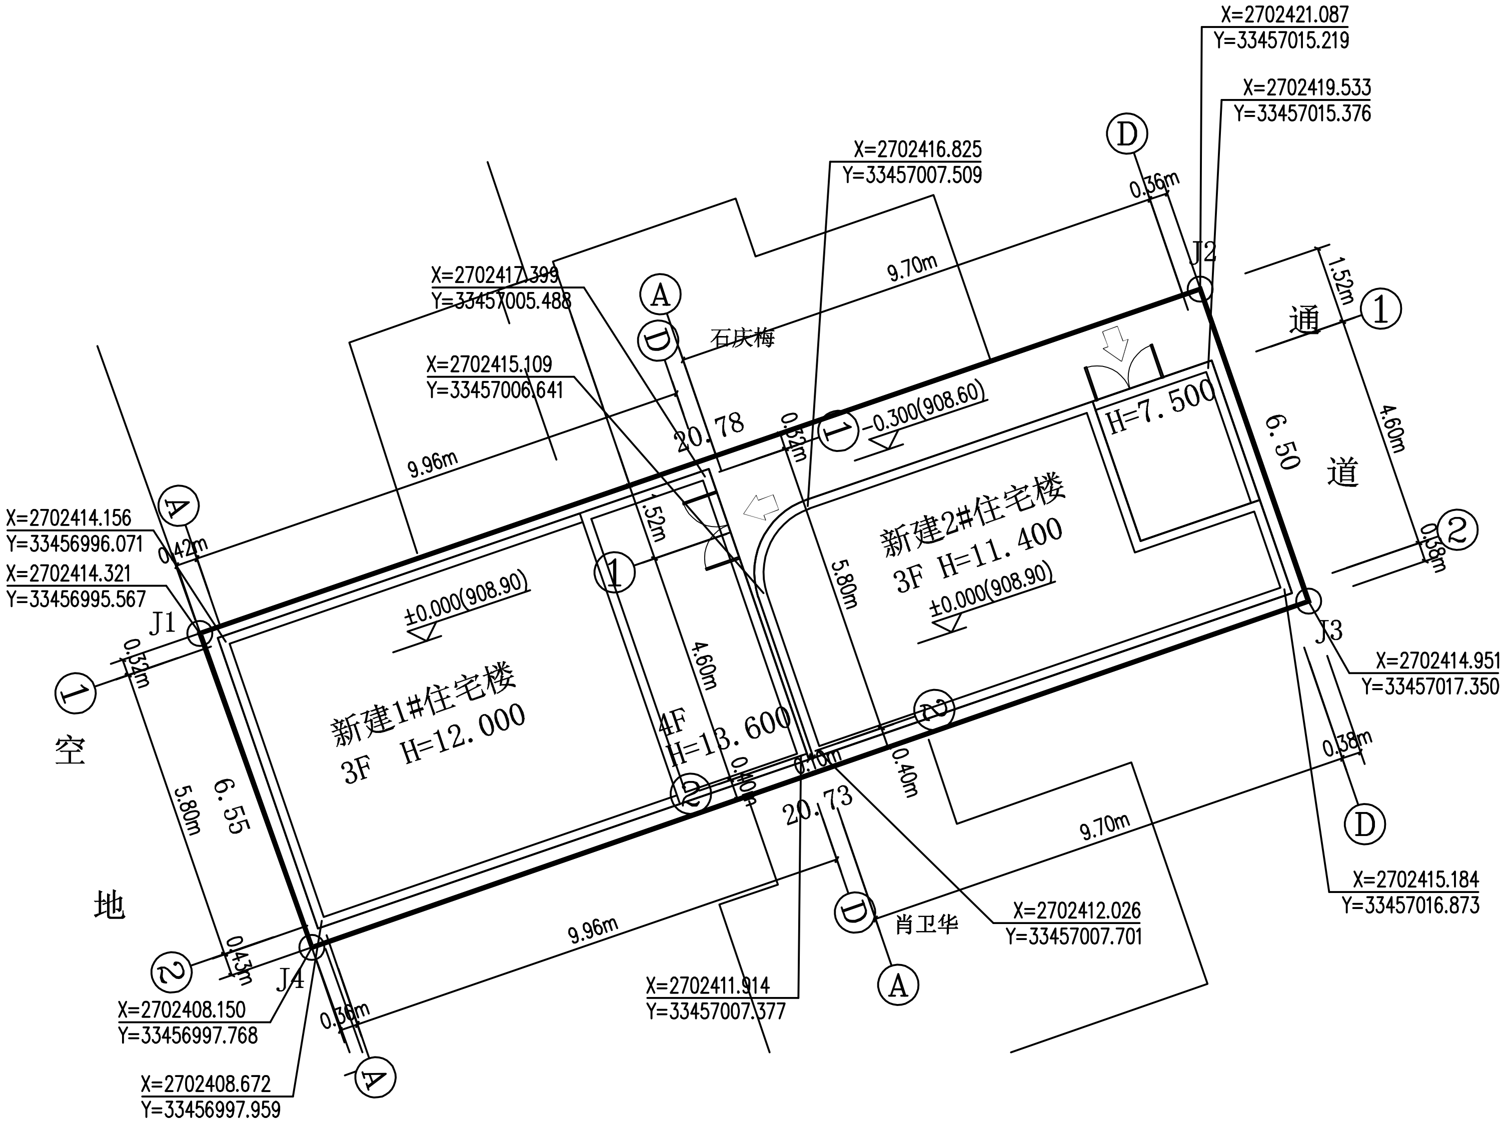
X=2702421.087
Y=33457015.219
X=2702419.533
Y=33457015.376
X=2702416.825
Y=33457007.509
X=2702417.399
Y=33457005.488
X=2702415.109
Y=33457006.641
X=2702414.156
Y=33456996.071
X=2702414.321
Y=33456995.567
J1
J2
J3
J4
D
A
D
A
D
A
D
A
1
1
1
1
2
2
2
2
0.36m
9.70m
9.96m
石庆梅
20.78
0.32m
0.42m
0.32m
1.52m
4.60m
5.80m
-0.300(908.60)
H=7.500
新建2#住宅楼
3F H=11.400
±0.000(908.90)
±0.000(908.90)
新建1#住宅楼
3F H=12.000
4F
H=13.600
6.50
6.55
1.52m
4.60m
0.38m
通
道
空
地
5.80m
0.43m
0.40m
0.10m
0.40m
20.73
0.38m
9.70m
9.96m
0.36m
肖卫华
X=2702414.951
Y=33457017.350
X=2702415.184
Y=33457016.873
X=2702412.026
Y=33457007.701
X=2702411.914
Y=33457007.377
X=2702408.150
Y=33456997.768
X=2702408.672
Y=33456997.959

主要经济技术指标			
项目名称	李永勇、李城私人住宅楼		
项目位置	芒市团结大街163-57号（州农科所）		
用地性质	住宅		
层数	新建1#住宅楼:3层		
	新建2#住宅楼:3层		
建筑高度	新建1#住宅楼:12.000m		
	新建2#住宅楼:11.400m		
规划总用地	135.45平方米		
总建筑面积	新建1#住宅楼:201.02㎡	共：335.22㎡	
	新建2#住宅楼:134.20㎡		
总建筑基底面积	新建1#住宅楼:61.61㎡	共：109.24㎡	
	新建2#住宅楼:47.63㎡		
容积率	2.47		
建筑密度	80.65%		

总平面布置图 1:100

注：该项目四周无围墙等建筑

云南省工程勘察设计文件（出图）专用章
单位名称：博文建设有限公司
证书编号：5300158，5301267
有效期至：2025年09月27日
资质：勘察土工试验能力考评C类；工程勘察劳务类（工程钻探，凿井）；工程勘察专业类（岩土工程）乙级；工程勘察专业类（岩土工程（勘察））甲级；建筑行业（建筑工程）甲级；公路行业（公路）乙级；风景园林工程设计专项乙级；环境工程设计专项（污染修复工程，物理污染防治工程，固体废物处理处置工程，水污染防治工程）乙级；市政行业（道路工程，排水工程，给水工程）乙级；
云南省住房和城乡建设厅2025年04月21日制发
项目出图章编号：4202590020574 项目名称：李永勇、李城私人住宅楼 用途：施工图

单位出图专用章

云南省国土空间规划成果二维码
项目名称：李永勇，李城私人住宅楼
编制单位：博文建设有限公司
电子编号：T532023026B250516002
制章日期：2025年05月16日

个人执业专用章

博文建设有限公司
Bowen Construction Co.,Ltd
建筑工程甲级证书编号：A 153012677
地址:中国（云南）自由贸易试验区昆明片区经开区民云路87号
企业网址（Website）：http://www.bw12345.cn
监督、投诉、咨询Tel：400-6785550
电子信箱(E-mail)：369003269@qq.com

	PRINT 印刷体	SIGNATURE 签 署	
PROJECT MANAGER 项目技术负责人	钟绍康	钟绍康	
APPROVED BY 审 定	叶昌耀	叶昌耀	
VERIFIED BY 审 核	何声佑	何声佑	
DISCIPLINE RESPONSIBLE BY 专业负责人	钟绍康	钟绍康	
CHECKED BY 校 对	何声佑	何声佑	
DESIGNER 设 计	钟绍康	钟绍康	
DRAWER 制 图	钟绍康	钟绍康	
CLIENT 建设单位	李永勇、李城		
PROJECT TITLE 项目名称	李永勇、李城私人住宅楼		
SUBITEM 子 项			
PROJECT NO. 项目编号			
DRAWING TITLE 图 名	总平面布置图		
SPECIALITY 专 业	建筑	STAGE 阶 段	方案
EDITION 版 本	1	DATE 日 期	2025.08
SCALE 比 例	1:100	PAGE 第 3 张	TOTAL 共 13 张

一.本图纸版权归本公司所有。 二.未盖本公司出图专用章，本图无效。