Autodesk

总平面图

北

1:100

0 1 2 3 4 5M

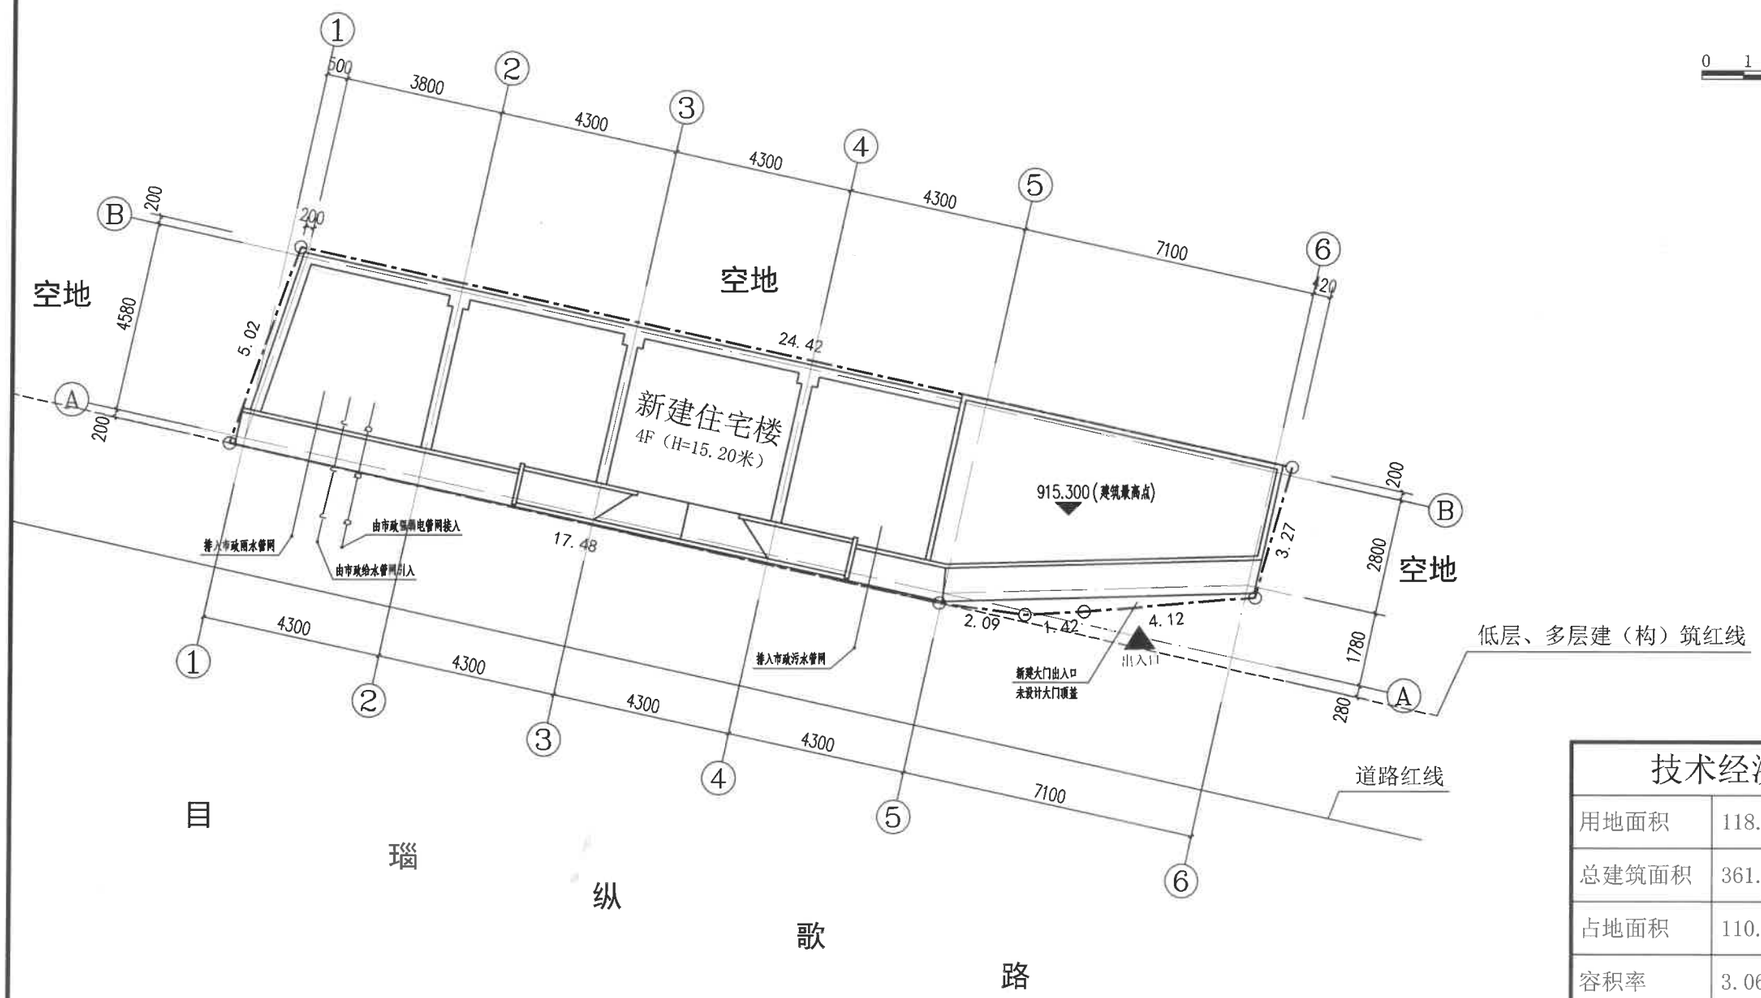

技术经济指标

用地面积	118.00m²
总建筑面积	361.30m²
占地面积	110.57m²
容积率	3.06
项目位置	芒市目瑙纵歌路北侧
用地性质	住宅用地
建筑高度	15.20m
层数	4层

注：1、新建建筑物及构筑物均在用地界线内。
2、项目周边不砌筑围墙。

三桥设计
SANQIAOSHEJI

三桥设计有限公司

资质证书编号：A254004401
建筑行业（建筑工程）乙级
市政行业（给水工程、排水工程）乙级

出图章

云南省工程勘察设计文件（出图）专用章
单位名称：三桥设计有限公司
证书编号：2021082014
有效期至2025年07月04日
业别：电力行业（输电工程）乙级；电力行业（变电工程）乙级；电力行业（新能源发电）乙级；农业行业（渔业工程）乙级；出森行业（林业工程）乙级；冶炼行业（有色工程）乙级；出森行业（园林工程）乙级；市政行业（桥梁工程）乙级；农业行业农业工程（不分专业）乙级；农业行业渔业工程（不分专业）乙级；海物输行业（冷冻冷藏工程）乙级；风景园林工程设计专项（不分专业）乙级；环境工程设计专项（废污染物治理工程）乙级；工程咨询资格证书类（林业工程）乙级。
主管省住房和城乡建设厅2025年07月24日制定
扫码出图单编号：22202508010035 项目名称：蒋建军住宅楼 地块：新工图

注册执业签章

姓　名	王晓燕
注册证书号码	225400148
注册印章号码	5400440-003

审定 AUTHORIZED FOR ISSUE BY	王晓燕	王晓燕
审核 REVIEWED BY	敖原明	敖原明
项目负责 PROJECT DIRECTOR	王晓燕	王晓燕
专业负责 DISCIPLINE RESPONSIBLE	王晓燕	王晓燕
校对 PROFOUNDED BY	贾文来	贾文来
设计 DESIGNED BY	贲广洲	贲广洲

建设单位 CONSTRUCTE WITH
蒋建军

工程名称 PROJECT
住宅楼

图名 DRAWING TITLE
总平面图

设计号 PRO NO.			
图号 DRAWING NO.	1/3	版次 CHANGED NO.	A
图别 DWG TYPE	总图	日期 DATE	2025.08

注意：
本图须经签署并加盖本公司专用出图章方为有效；
本施工图应经相关部门审批通过后方可施工；
本图版权归三桥设计有限公司所有。

Autodesk
Autodesk
Autodesk