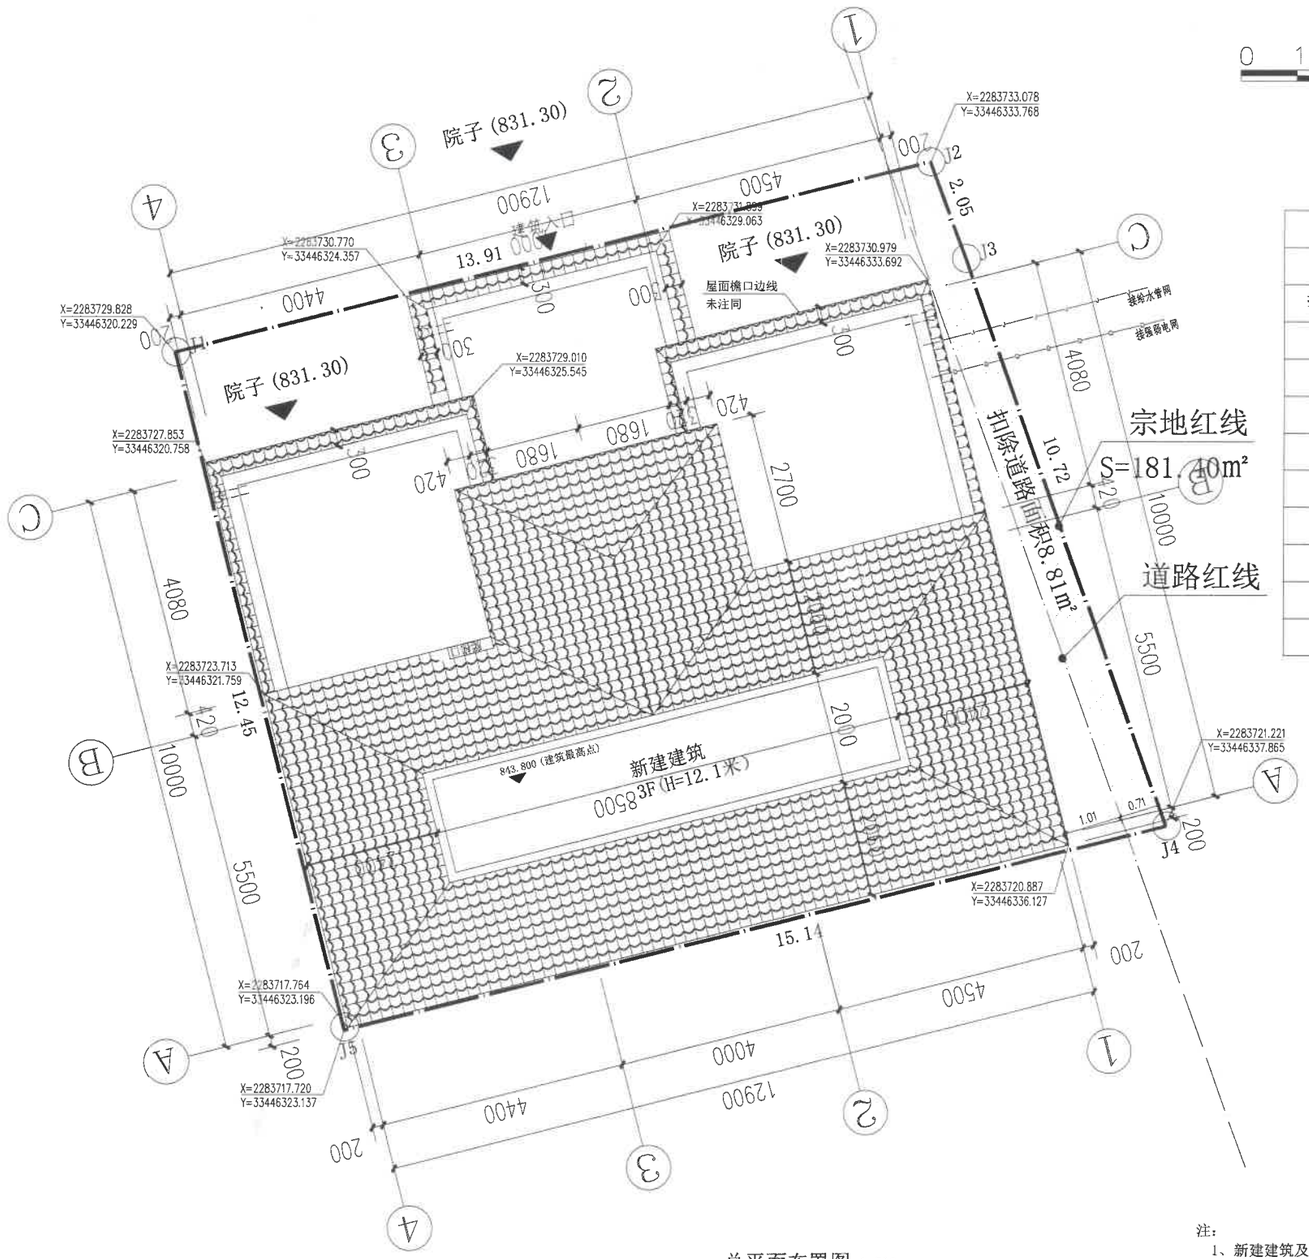

总平面布置图 1:500

经济技术指标表	
用地总面积	181.40m²
扣除道路用地	8.81m²
净用地面积	172.59m²
总建筑面积	440.91m²
占地面积	135.47m²
容积率	2.55
建筑密度	74.68%
建筑高度	12.10米
层数	3层
项目位置	遂放农场驰阳社区第二居民小组8号
用地属性	住宅用地

图例

- 规划范围线
- 道路红线
- 新建建筑
- 标高标注
- (H=12.5m) 建筑高度
- 0.59 尺寸标注
- 坐标标注

注：

1、新建建筑及构筑物均在用地界限内。

2、图中标高为绝对标高，坐标为世界坐标。

3、室外设计标高取831.30m，室内±0.00标高取831.70m。

设计单位
DESIGN UNIT

中弘设计集团有限公司
ZH DESIGN GROOP Co., LTD
建筑工程乙级设计证书 A241032963
河南省郑州市管城回族区城东路100号1号楼1单元9层902号
E-mail:155059602@qq.com
邮编：450000

合作设计单位
CO-OPERATED WITH

出图专用章
SHAPCL PROJECT SEAL

云南省工程勘察设计文件（出图）专用章
单位名称：中弘设计集团有限公司
证书编号：A241032963
有效期至：2025年08月07日
其由：工程勘察（水文地质勘察）乙级；工程勘察（岩土工程）乙级；建筑行业（建筑工程）乙级；市政行业（道路工程）乙级；风景园林工程专业乙级；电力行业（输变电工程）乙级；水利行业（水利工程）乙级；林业调查规划设计资质乙级；测绘甲级；地质灾害危险性评估甲级；地质灾害治理工程设计乙级；地质灾害治理工程施工乙级；
云南省自然资源厅/云南省林业和草原局
特别说明事项：
证书有效期：2025年08月07日至
未加盖本公司出图专用章无效 INVALID WO THE SPECIAL SEAL

注册执业章
REGISTERED SEAL

建设单位
CLIENT
廖家雷、周翔

项目名称
PROJECT TITLE
廖家雷、周翔1 # 住宅楼建设项目

子项名称
SUB TITLE

图纸名称
DRAWING TITLE
总平面布置图

项目负责人 PROJECT DIRECTOR	林向朋		
审定人 AUTHORIZED BY	程坤		
审核人 EXAMINED BY	晁优锁		
专业负责人 DISCIPLINE RESPONSIBLE BY	程坤		
校对人 CHECKED BY	刘通		
设计人 DESIGNED BY	徐巍		
制图人 DRAWING BY	徐巍		
专业 SPECIALTY	建筑	设计阶段 DESIGN STAGE	方案设计
比例 SCALE	1:500	日期 DATE	2025.08
工程编号 PROJECT NO.		图号 DRAWING NO.	
规格 DWG. SIZE	A2	版本 VERSION	第一版