# 总平面图

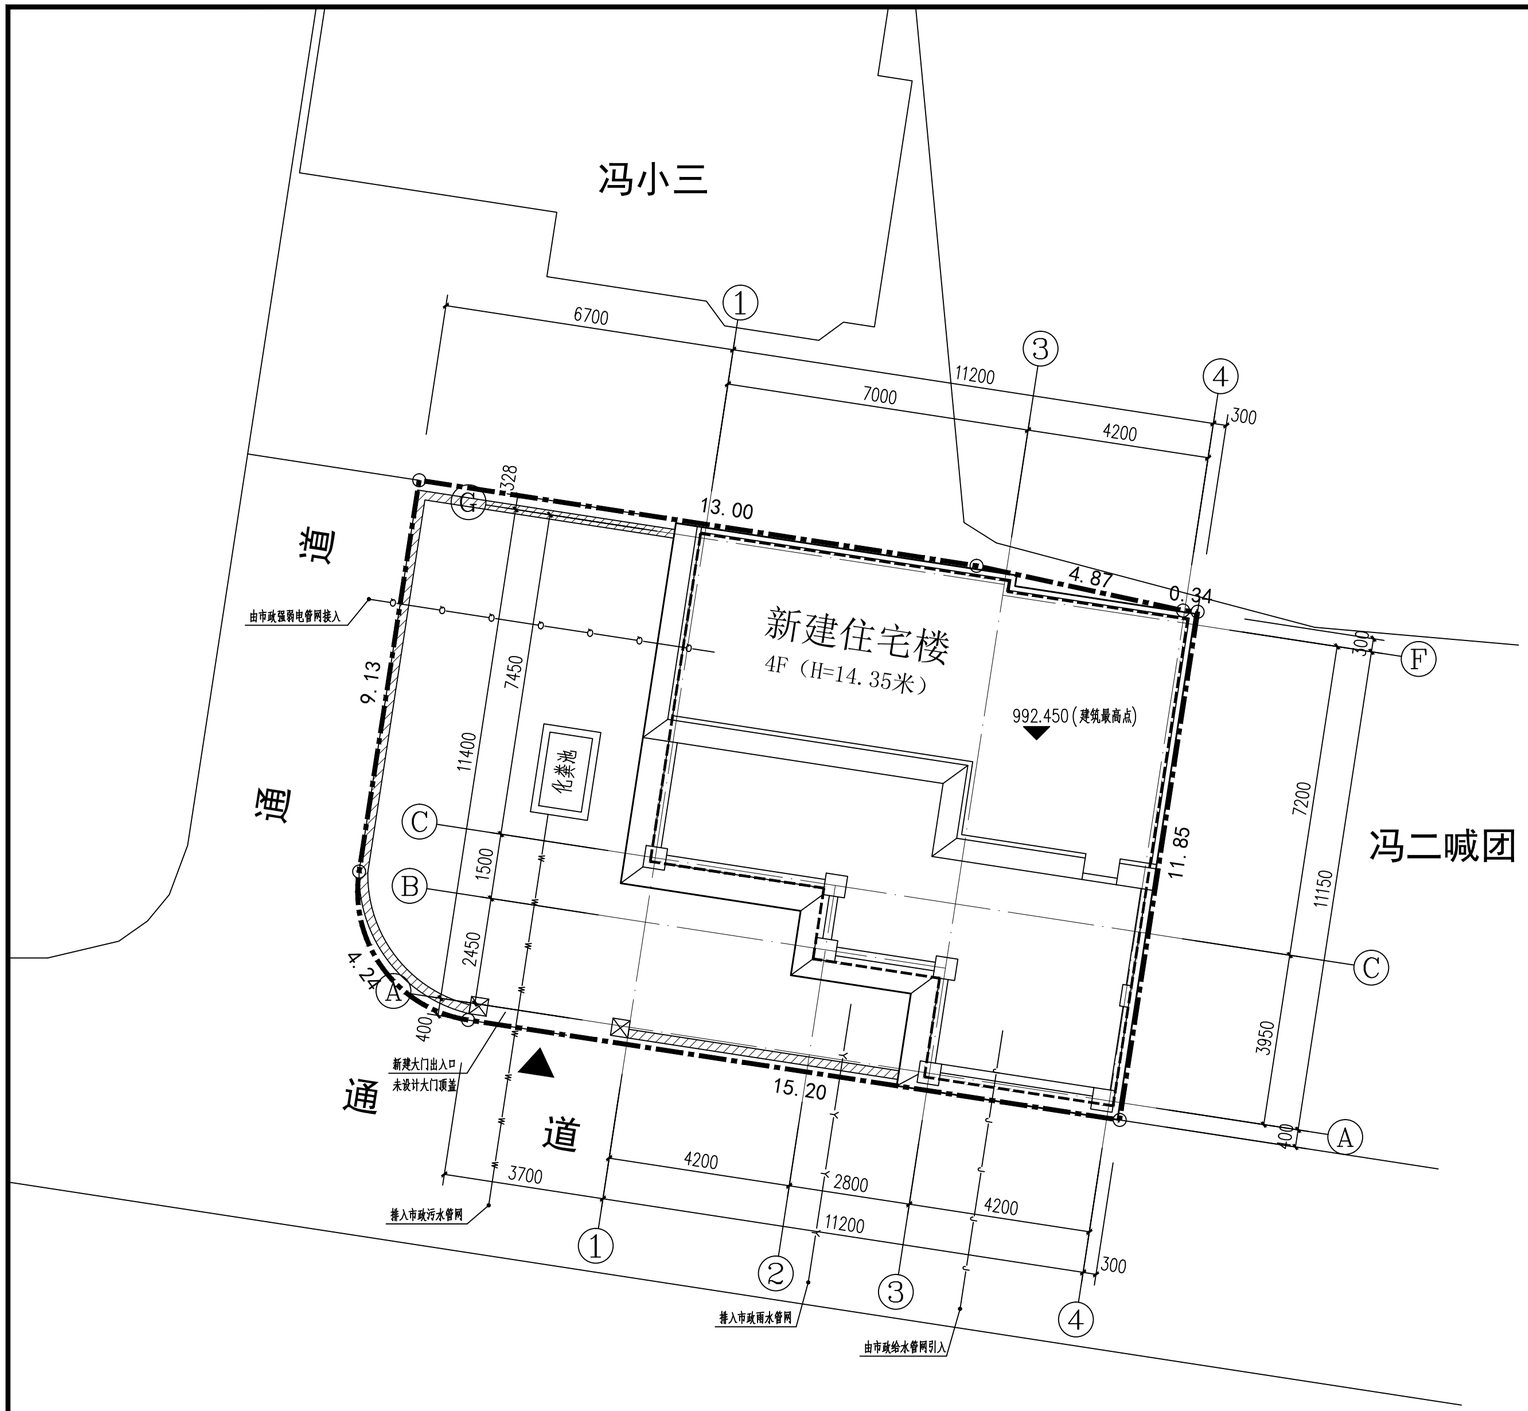


北

1:100

0 1 2 3 4 5M

## 图 例

- 用地界线
- 建筑屋顶平面
- 一层外墙边线
- 出入口
- 新建围墙和大门柱

## 技术经济指标

| | |
|---|---|
| 用地面积 | 217.97m² |
| 总建筑面积 | 374.00m² |
| 占地面积 | 108.41m² |
| 容积率 | 1.71 |
| 项目位置 | 芒市环湖路北侧、圣水庄园小区东侧 |
| 用地性质 | 住宅用地 |
| 建筑高度 | 14.35m |
| 层数 | 4层 |

注：新建建筑物及构筑物均在用地界线内。

三桥设计
SANQIAOSHEJI
三桥设计有限公司

资质证书编号：A254004401
建筑行业（建筑工程）乙级
市政行业（给水工程、排水工程）乙级

出图章

云南省工程勘察设计文件（出图）专用章
单位名称：三桥设计有限公司
证书编号：2021082014
有效期至2026年07月04日
资质：电力行业（送电工程）乙级；电力行业（变电工程）乙级；电力行业（新能源发电）乙级；建筑行业（建筑工程）乙级；市政行业（给水工程）乙级；市政行业（排水工程）乙级；市政行业（道路工程）乙级；市政行业（桥梁工程）乙级；农林行业农业工程（不分专业）乙级；农林行业林业工程（不分专业）乙级；风景园林行业（园林绿化工程）乙级；冷冻冷藏工程）乙级；风景园林工程设计专项（不分专业）乙级；环境工程设计专项（水污染防治工程）乙级；工程勘察专业类（岩土工程）乙级；
云南省住房和城乡建设厅2025年07月24日制发
项目出图单编号：2220250916005б 项目名称：冯岩所旺住宅楼 用途：施工图

## 注册执业签章

| | |
|---|---|
| 姓 名 | 王晓燕 |
| 注册证书号码 | 225400148 |
| 注册印章号码 | 5400440-003 |

| | | |
|---|---|---|
| 审 定 AUTHORIZED FOR ISSUE BY | 王晓燕 | 王晓燕 |
| 审 核 REVIEWED BY | 敖原明 | 敖原明 |
| 项目负责 PROJECT DIRECTOR | 王晓燕 | 王晓燕 |
| 专业负责 DISCIPLINE RESPONSIBLE | 王晓燕 | 王晓燕 |
| 校 对 PRECHECKED BY | 贾文来 | 贾文来 |
| 设 计 DESIGNED BY | 贲广洲 | 贲广洲 |

建设单位 CONSTRUCTE WITH
冯岩所旺

工程名称 PROJECT
住宅楼

图名 DRAWING TITLE
总平面图

| | | | |
|---|---|---|---|
| 设计号 PRO NO. | | | |
| 图 号 DRAWING NO. | 1/3 | 版 次 CHANGED NO. | A |
| 图 别 DWG TYPE | 总 图 | 日 期 DATE | 2025.08 |

注意：
本图须经签署并加盖本公司专用出图章方为有效；
本施工图应经相关部门审批通过后方可施工；
本图版权归三桥设计有限公司所有。