总平面图

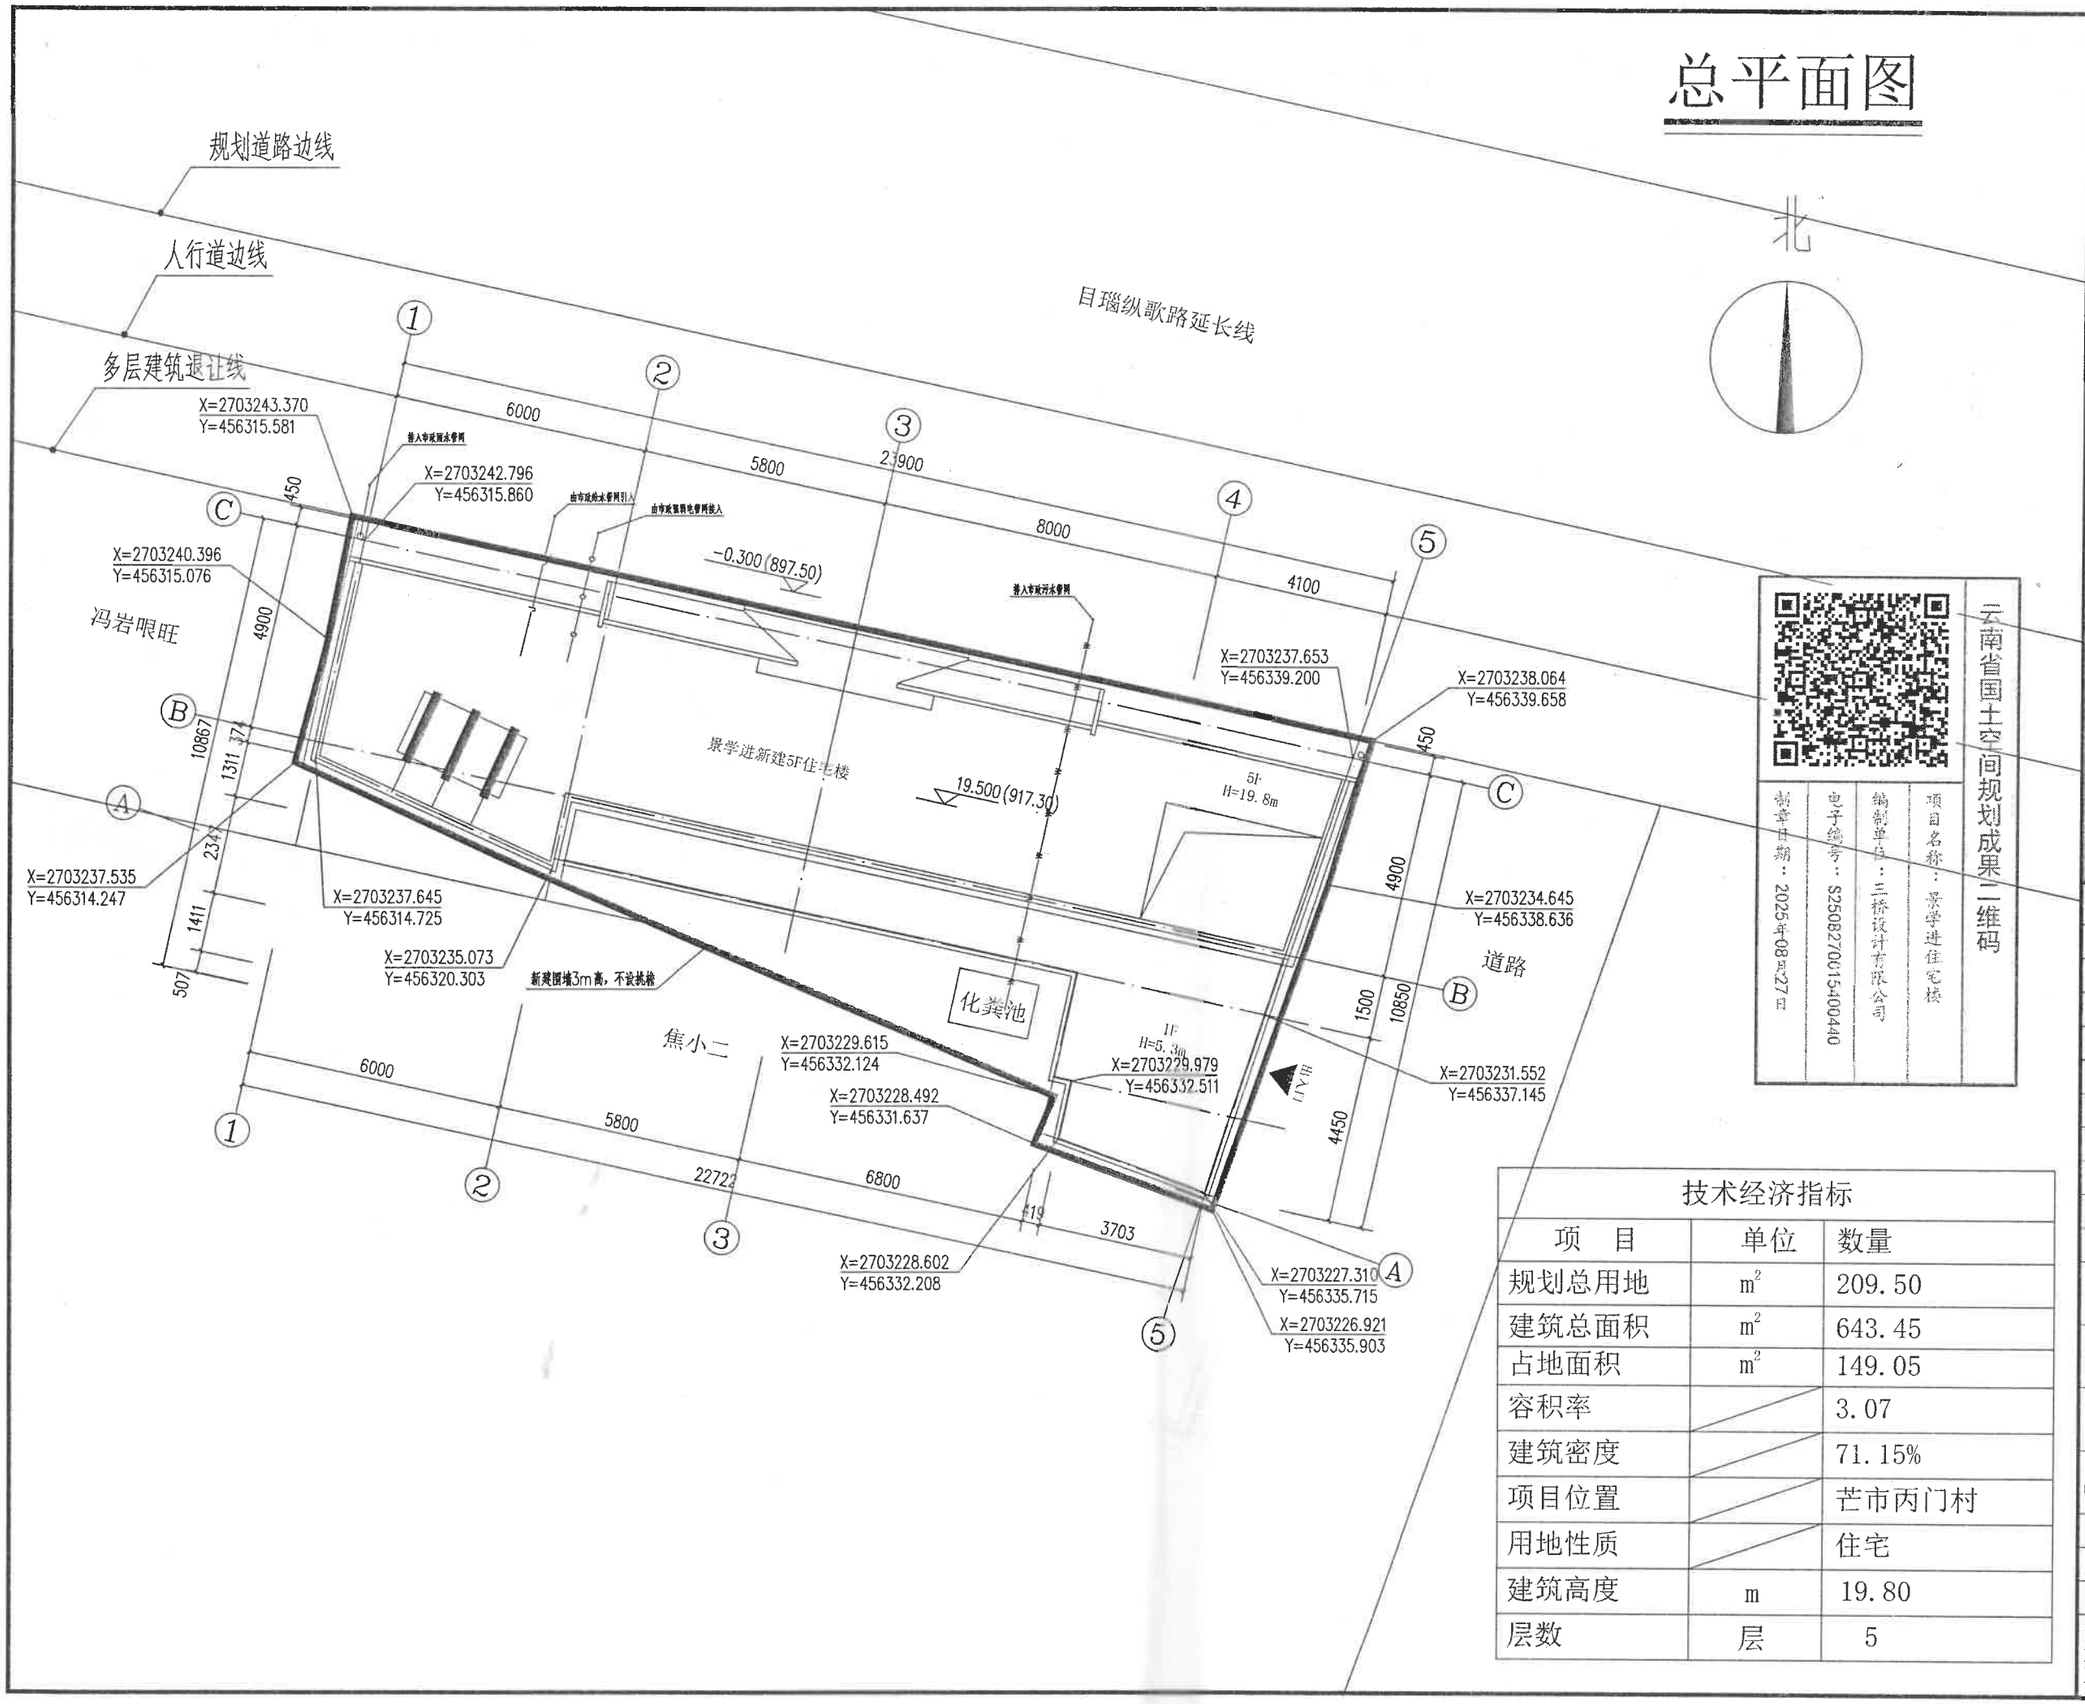

技术经济指标

项　目	单位	数量
规划总用地	m^2	209.50
建筑总面积	m^2	643.45
占地面积	m^2	149.05
容积率		3.07
建筑密度		71.15%
项目位置		芒市丙门村
用地性质		住宅
建筑高度	m	19.80
层数	层	5

三桥设计
SANQIAOSHEJI
三桥设计有限公司
资质证书编号：A254004401
建筑行业（建筑工程）乙级
市政行业（给水工程、排水工程）乙级
备注

云南省工程勘察设计文件（出图）专用章
单位名称：三桥设计有限公司
证书编号：202108Z014
有效期至2028年07月04日
资质：电力行业（送电工程）乙级；电力行业（变电工程）乙级；电力行业（配电工程）乙级；建筑行业（建筑工程）乙级；市政行业（给水工程）乙级；市政行业（排水工程）乙级；市政行业（道路工程）乙级；市政行业（桥梁工程）乙级；林业行业林业工程（不分专业）乙级；市政行业（环境卫生工程）乙级；高耸构筑行业（冷冻冷藏工程）乙级；风景园林工程设计专项（不分专业）乙级；环境工程设计专项（水污染防治工程）乙级；工程勘察专业类（岩土工程）乙级；
云南省自然资源和城乡建设厅2025年07月24日颁发
原有出图章编号：2220230027001I 项目名称：景学进住宅楼 用途：新工图

云南省国土空间规划成果二维码
项目名称：景学进住宅楼
编制单位：三桥设计有限公司
电子编号：S2508270013400440
制章日期：2025年08月27日

项目编码
(打码机打码位置)

注册执业签章

姓　名	王晓燕	
注册证书号码	20225400148	
注册印章号码	5400440-003	
审　定	王晓燕	王晓燕
审　核	黄春林	
项目负责	王晓燕	王晓燕
专业负责	王晓燕	王晓燕
校　对	周明	周明
设　计	贲广洲	贲广洲

建设单位：景学进
工程名称：住宅楼
子项名称：
图名 DRAWING TITLE：总平面图
设计号：
图　号：01-03　版次：A
图　别：建施　日　期：2025.08

注意：
本图须经签署并加盖本公司专用出图章方为有效；
本施工图应经相关部门审批通过后方可施工；
本图版权归三桥设计有限公司所有。