总平面图

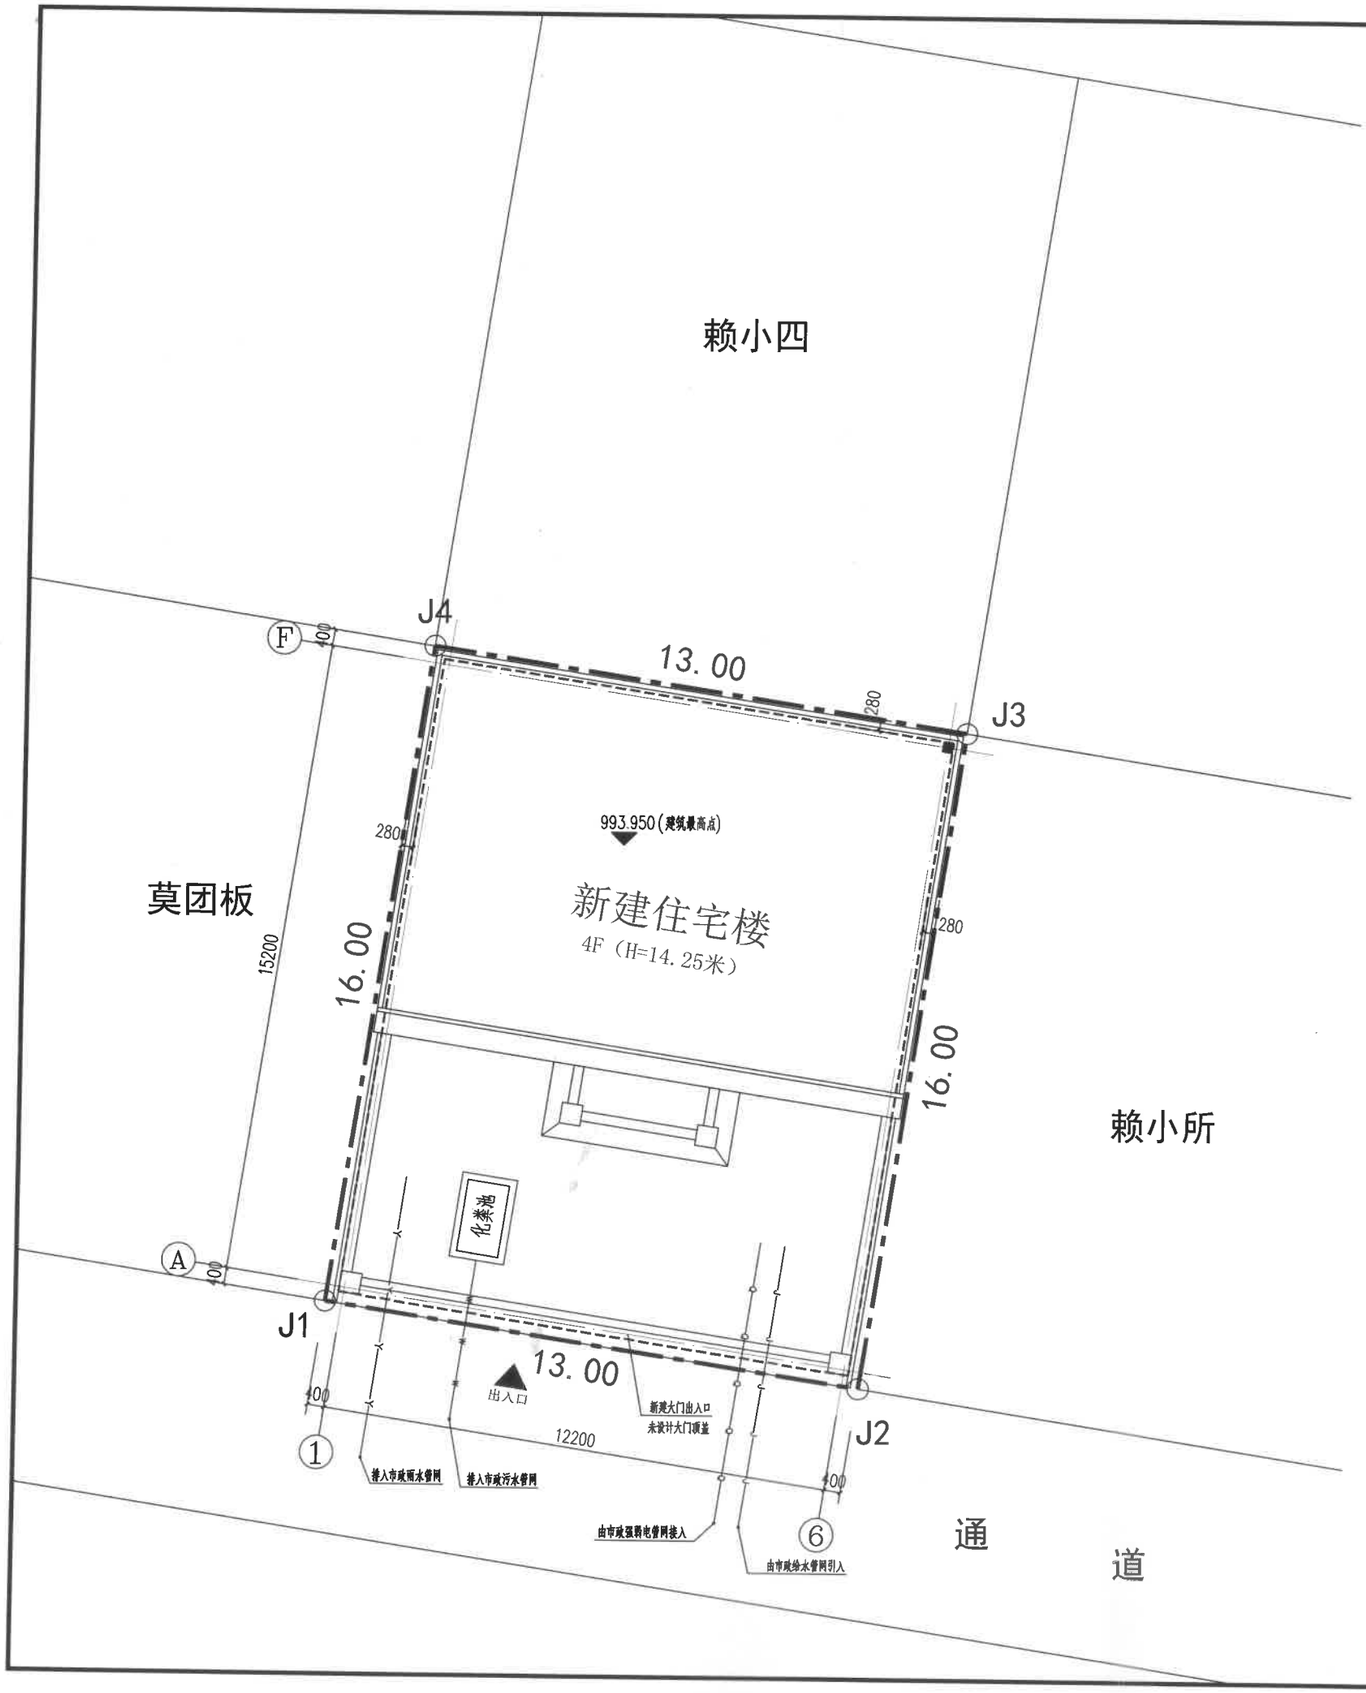

北

1:100

0 1 2 3 4 5M

技术经济指标

用地面积	208.00m²
总建筑面积	529.19m²
占地面积	192.07m²
容积率	2.54
项目位置	芒市环湖路北侧、圣水庄园小区东侧
用地性质	住宅用地
建筑高度	14.25m
层数	4层

注：1、新建建筑物及构筑物均在用地界线内。
2、地块周边不砌筑围墙。

三桥设计
SANQIAOSHEJI
三桥设计有限公司

资质证书编号：A254004401
建筑行业（建筑工程）乙级
市政行业（给水工程、排水工程）乙级

出图章

云南省工程勘察设计文件（出图）专用章
单位名称：三桥设计有限公司
证书编号：2021092024
有效期至2026年07月04日
资质：电力行业（输电工程）乙级；电力行业（变电工程）乙级；测绘测量行业（测绘工程）乙级；市政行业（给水工程）乙级；市政行业（排水工程）乙级；市政行业（桥梁工程）乙级；市政行业（道路工程）乙级；市政行业（风景园林工程）乙级；建筑行业（建筑工程）乙级；建筑装饰装修专项（不分级别）；建筑工程施工总承包（房屋建筑工程）乙级；人防工程设计甲级（不分级别）；建筑工程施工总承包（市政公用工程）乙级；建筑装饰工程专业承包（装饰工程）乙级；
云南省住房和城乡建设厅2022年02月22日制发
扫码查证证书编号：S202053127001D 单位名称：三桥设计有限公司 有效期：至2026年07月04日

注册执业签章

姓　名	王晓燕
注册证书号码	225400148
注册印章号码	5400440-003

审定 AUTHORIZED FOR ISSUE BY	王晓燕	王晓燕
审核 REVIEWED BY	黄春林	黄春林
项目负责 PROJECT DIRECTOR	王晓燕	王晓燕
专业负责 DISCIPLINE RESPONSIBLE	王晓燕	王晓燕
校对 PROOFREADED BY	周明	周明
设计 DESIGNED BY	贲广洲	贲广洲

建设单位 CONSTRUCTE WITH：项玉

工程名称 PROJECT：住宅楼

子项名称 TEM

图名 DRAWING TITLE：总平面图

设计号 PRO NO.			
图号 DRAWING NO.	1/3	版次 CHANGED NO.	A
图别 DWG TYPE	总图	日期 DATE	2025.04

注意：
本图须经签署并加盖本公司专用出图章方为有效；
本施工图应经相关部门审批通过后方可施工；
本图版权归三桥设计有限公司所有。