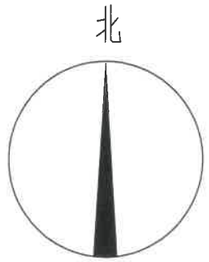

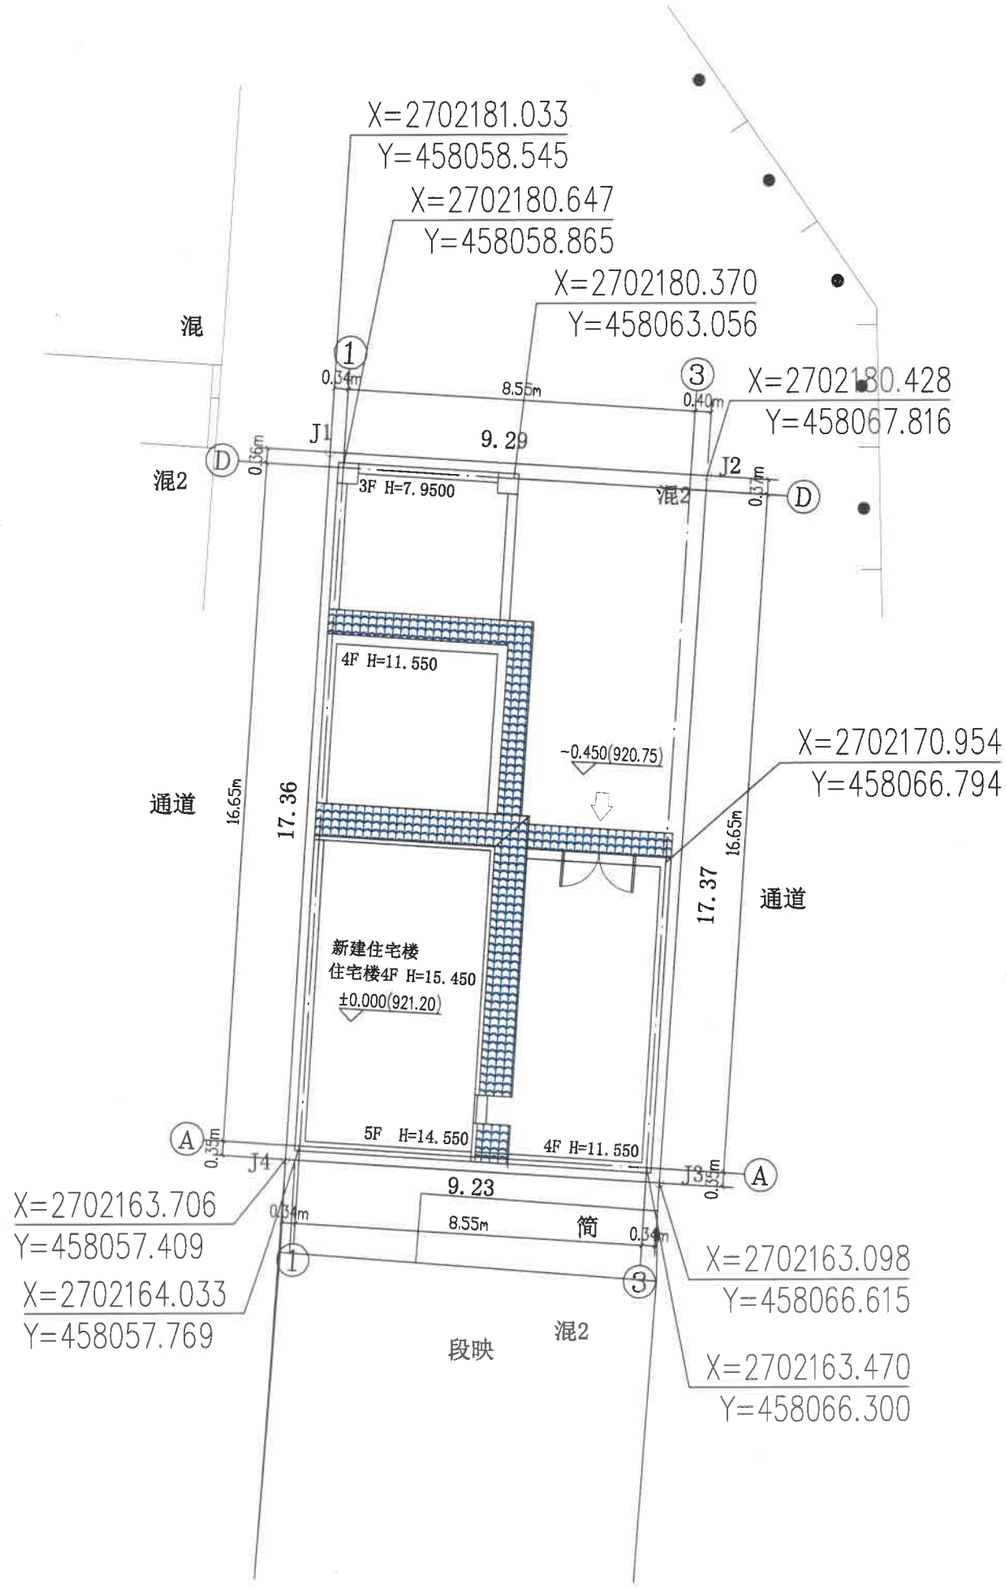

主要经济技术指标	
项目名称	蔡欣、肖旭君住宅楼
项目位置	芒市仙池路32-164号(德宏州民族初级中学)
用地性质	住宅
层数	四层
建筑高度	15.450米
规划总用地	160.60平方米
总建筑面积用地	343.00平方米
总建筑基底面积	109.00平方米
容积率	2.14
建筑密度	67.87%

总平面图 1:100

注：该项目东面及南面存在原有已建围墙

云南省工程勘察设计文件（出图）专用章

单位名称：博文建设有限公司

证书编号：5300158，5301267

有效期至：2025年09月27日

资质：勘察土工试验能力考评C类；工程勘察劳务类（工程钻探、凿井）；工程勘察专业类（岩土工程）乙级；工程勘察专业类（岩土工程（勘察））甲级；建筑行业（建筑工程）甲级；公路行业（公路）乙级；风景园林工程设计专项乙级；环境工程设计专项（污染修复工程，物理污染防治工程，固体废物处理处置工程，水污染防治工程）乙级；市政行业（道路工程，排水工程，给水工程）乙级；

云南省住房和城乡建设厅2025年04月21日制发

项目出图章编号：4202590040208 项目名称：蔡欣、肖旭君住宅楼 用途：施工图

DESCRIPTIONS
附 注:

单位出图专用章

云南省国土空间规划成果二维码

项目名称：蔡欣、肖旭君住宅楼

编制单位：博文建设有限公司

电子编号：T5320230268250922003

制章日期：2025年09月22日

个人执业专用章

博文建设有限公司
Bowen Construction Co., Ltd

建筑工程甲级证书编号：A 153012677
地址:中国（云南）自由贸易试验区昆明片区经开区民云路87号
企业网址（Website）：http://www.bwl2345.cn
监督、投诉、咨询Tel：400-6785550
电子信箱(E-mail)：369003269@qq.com

	PRINT 印刷体	SIGNATURE 签 署
PROJECT MANAGER 项目技术负责人	叶昌旛	叶昌旛
APPROVED BY 审 定	杨艳彬	杨艳彬
VERIFIED BY 审 核	何声佑	何声佑
DISCIPLINE RESPONSIBLE BY 专业负责人	钟绍康	钟绍康
CHECKED BY 校 对	钟绍康	钟绍康
DESIGNER 设 计	叶昌旛	叶昌旛
DRAWER 制 图	叶昌旛	叶昌旛
CLIENT 建设单位	蔡欣、肖旭君	
PROJECT TITLE 项目名称	蔡欣、肖旭君住宅楼	
SUBITEM 子 项		
PROJECT NO. 项目编号		
DRAWING TITLE 图 名	总平面图	
SPECIALITY 专 业	建筑	STAGE 阶 段 方案
EDITION 版 本	1	DATE 日 期 2025.9
SCALE 比 例	1:100	PAGE 第 03张 TOTAL 共 11 张

一.本图纸版权归本公司所有。 二.未盖本公司出图专用章，本图无效。