由 Autodesk 教育版产品制作

袁湖英1#、2#住宅楼总平面布置图 1:100

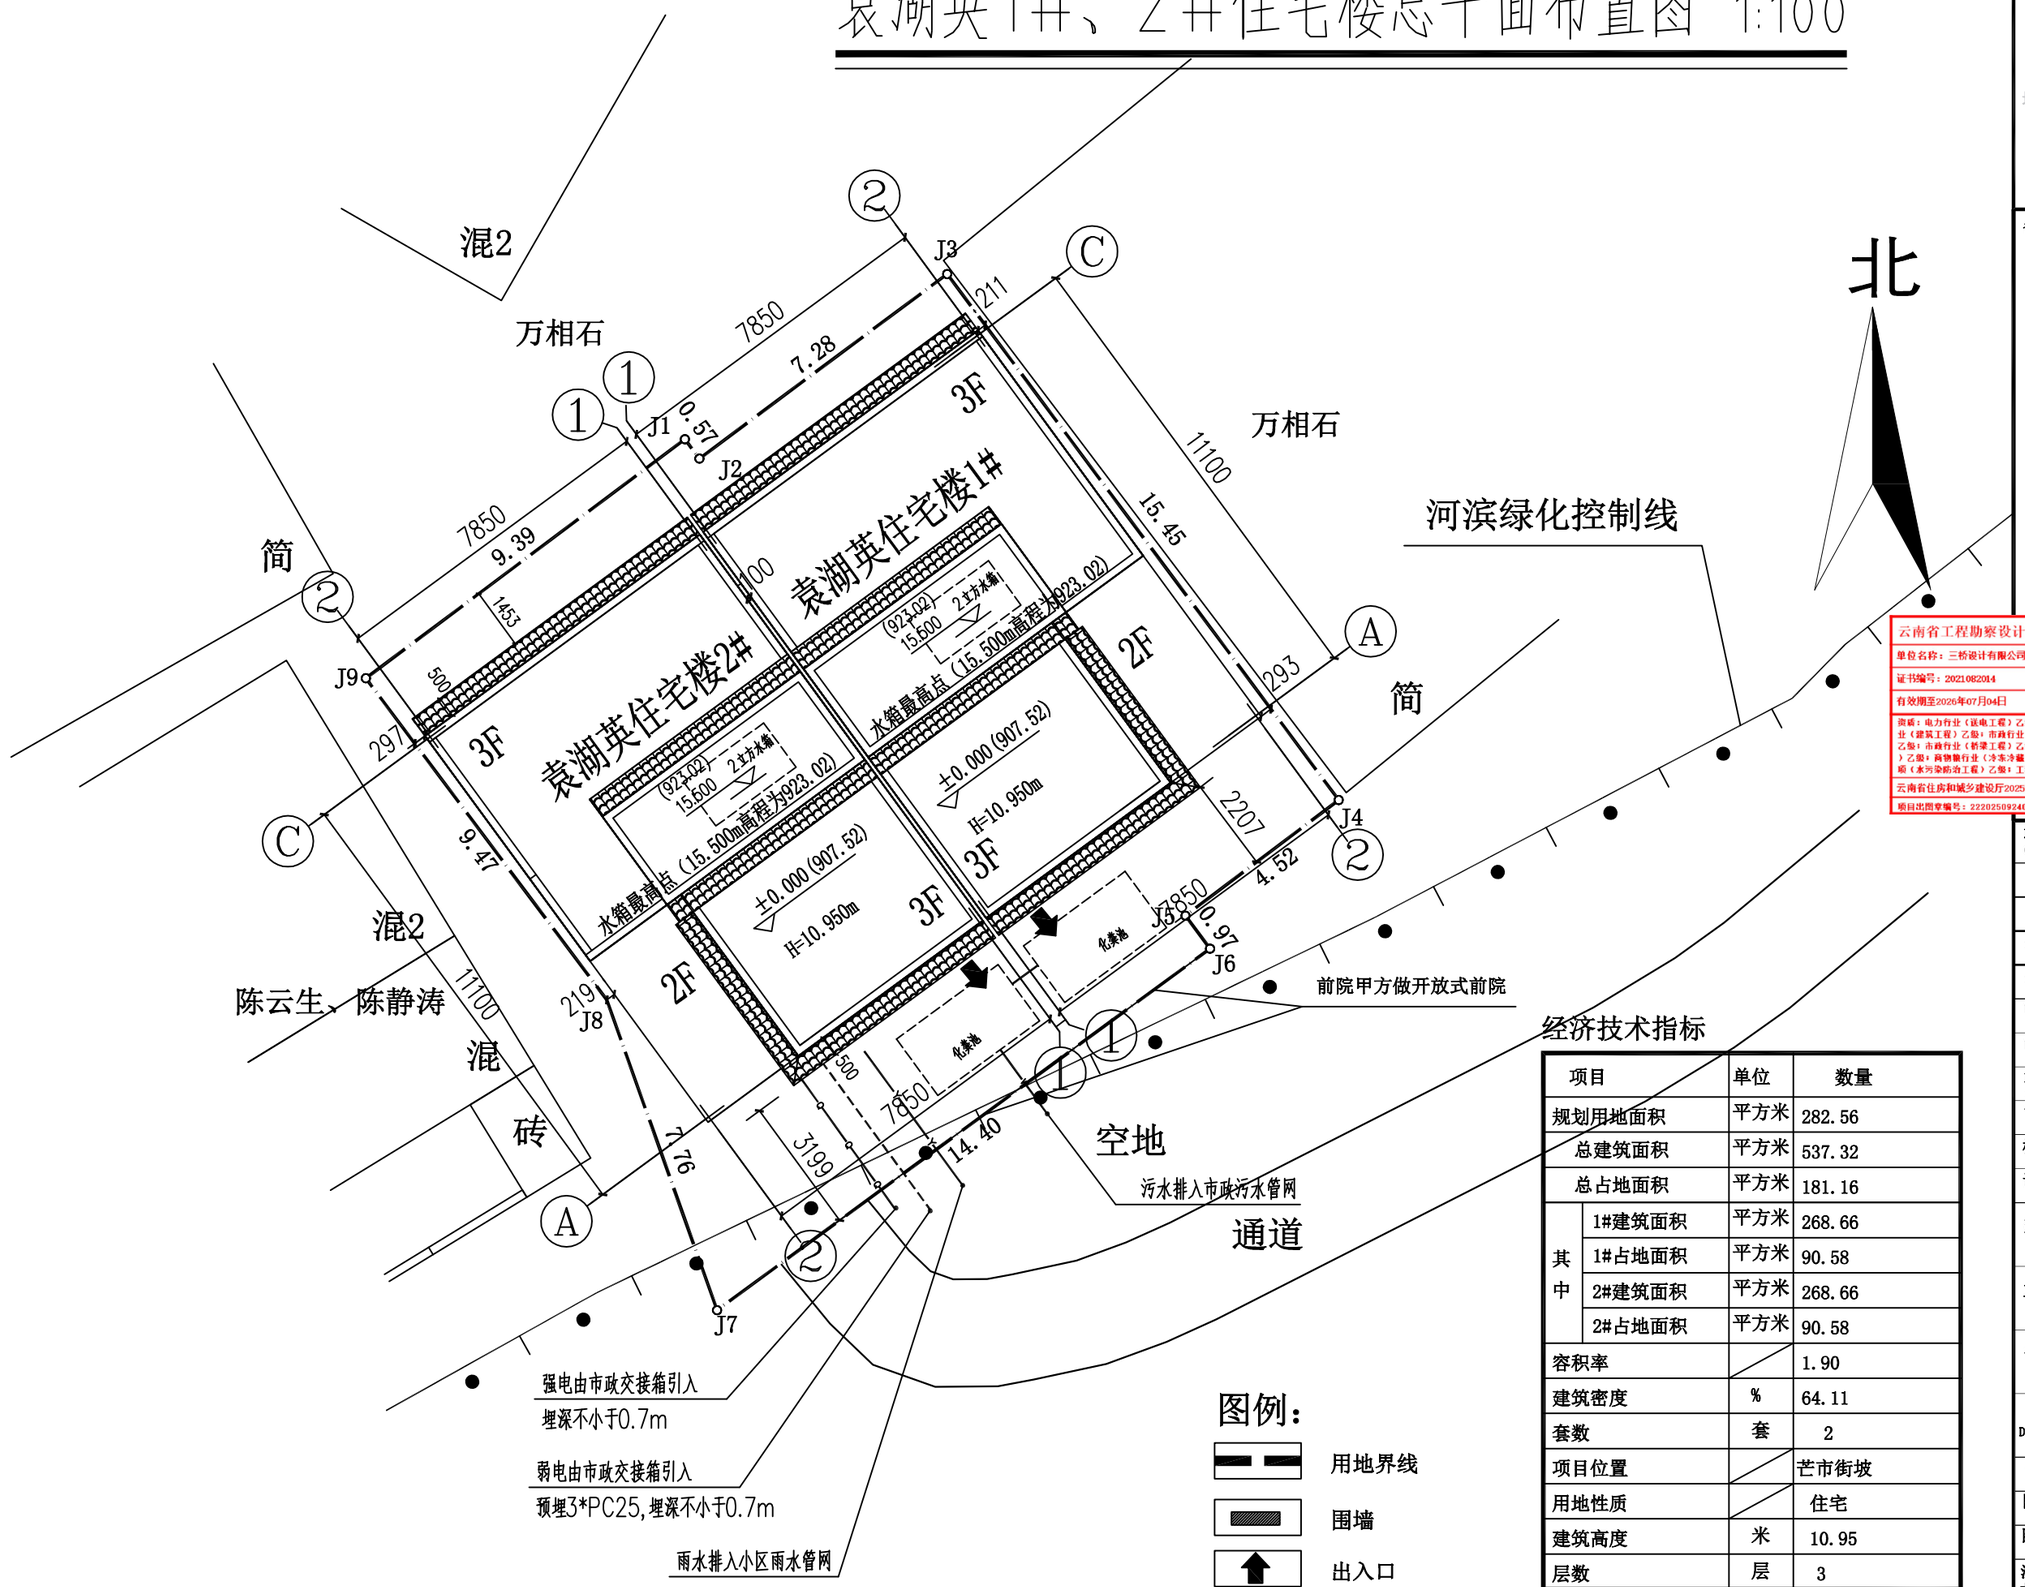

图例：

- 用地界线
- 围墙
- 出入口

经济技术指标

项目		单位	数量
规划用地面积		平方米	282.56
总建筑面积		平方米	537.32
总占地面积		平方米	181.16
其中	1#建筑面积	平方米	268.66
	1#占地面积	平方米	90.58
	2#建筑面积	平方米	268.66
	2#占地面积	平方米	90.58
容积率			1.90
建筑密度		%	64.11
套数		套	2
项目位置			芒市街坡
用地性质			住宅
建筑高度		米	10.95
层数		层	3

注：图示标注尺寸均为轴线尺寸，外墙距用地界线尺寸均≥200mm。

三桥设计
SANQIAOSHEJI
三桥设计有限公司
地址:西藏拉萨市八一路哈达滨河花园
西区五排4栋16单元102
资质证书编号：A254004401
建筑行业（建筑工程）乙级
市政行业（给水工程、排水工程）乙级

备注 REMARK

云南省工程勘察设计文件（出图）专用章
单位名称：三桥设计有限公司
证书编号：2021082014
有效期至2026年07月04日
资质：电力行业（送电工程）乙级；电力行业（变电工程）乙级；电力行业（新能源发电）乙级；建筑行业（建筑工程）乙级；市政行业（给水工程）乙级；市政行业（排水工程）乙级；市政行业（道路工程）乙级；市政行业（桥梁工程）乙级；农林行业农业工程（不分专业）乙级；农林行业林业工程（不分专业）乙级；商物粮行业（冷冻冷藏工程）乙级；风景园林工程设计专项（不分专业）乙级；环境工程设计专项（水污染防治工程）乙级；工程勘察专业类（岩土工程）乙级；
云南省住房和城乡建设厅2025年07月24日制发
项目出图章编号：22202509240059 项目名称：袁湖英住宅楼 用途：施工图

项目编码 STAMP
(打码机打码位置)

注册执业签章

姓 名	王晓燕	
注册证书号码	20225400148	
注册印章号码	5400440-003	
审定 AUTHORIZED FOR ISSUE BY	王晓燕	王晓燕
审核 REVIEWED BY	敖原明	敖原明
项目负责 PROJECT DIRECTOR	王晓燕	王晓燕
专业负责 DISCIPLINE RESPONSIBLE	王晓燕	王晓燕
校对 PROCHECKED BY	贾文来	贾文来
设计 DESIGNED BY	贲广洲	贲广洲
建设单位 CONSTRUCTS WITH	袁湖英	
工程名称 PROJECT	袁湖英1#、2#住宅楼	
子项名称 ITEM	住宅楼	
图名 DRAWING TITLE	总平面布置图	
设计号 PRO NO.		
图号 DRAWING NO.	02/05	版次 CHANGED NO. A2
图别 DWG TYPE	总图	日期 DATE 2025.09

注意：
本图须经签署并加盖本公司专用出图章方为有效；
本施工图应经相关部门审批通过后方可施工；
本图版权归三桥设计有限公司所有。

由 Autodesk 教育版产品制作