

# 宗地分割示意图


单位：米

宗地代码：

土地权利人：芒市城市建设投资开发有限公司

所在图幅号：2704.75-452.50、2704.75-452.75

宗地面积：3354.84

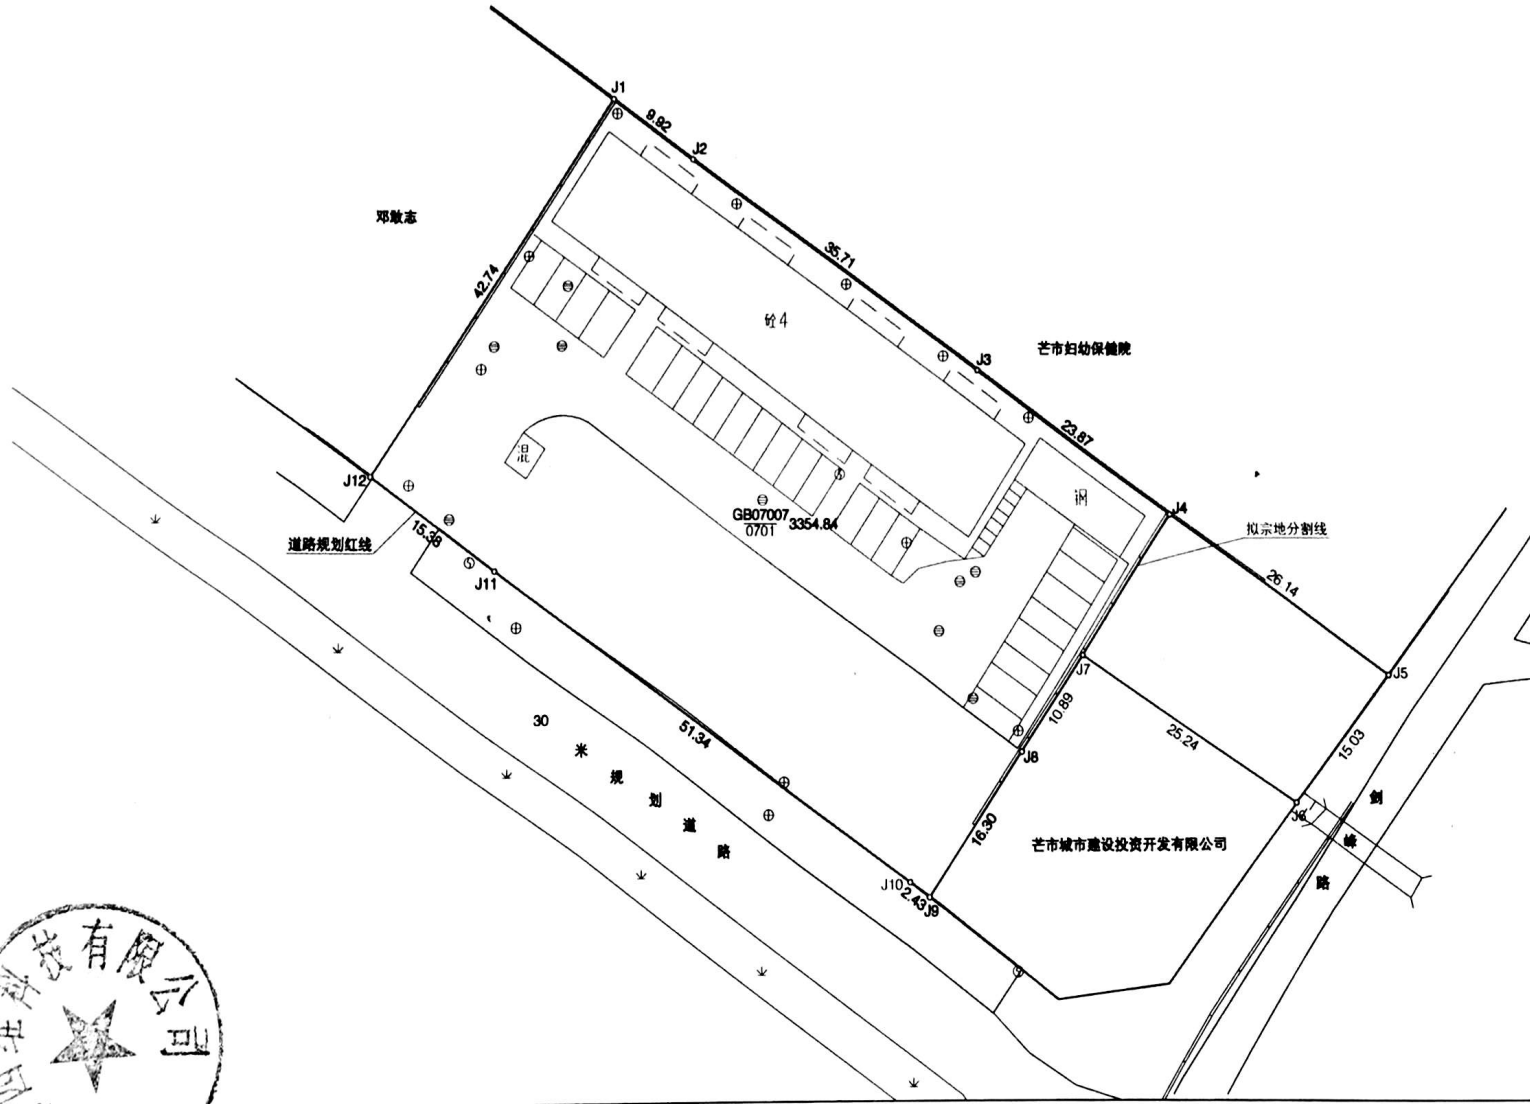

芒市不动产登记中心



芒市四维科技有限公司  
2025年5月解析法测绘界址点  
绘图日期：2025年5月4日  
审核日期：2025年5月4日

1:500

绘图员：朱俊  
审核员：朗苍永