



(2幢单车房) 总平面图

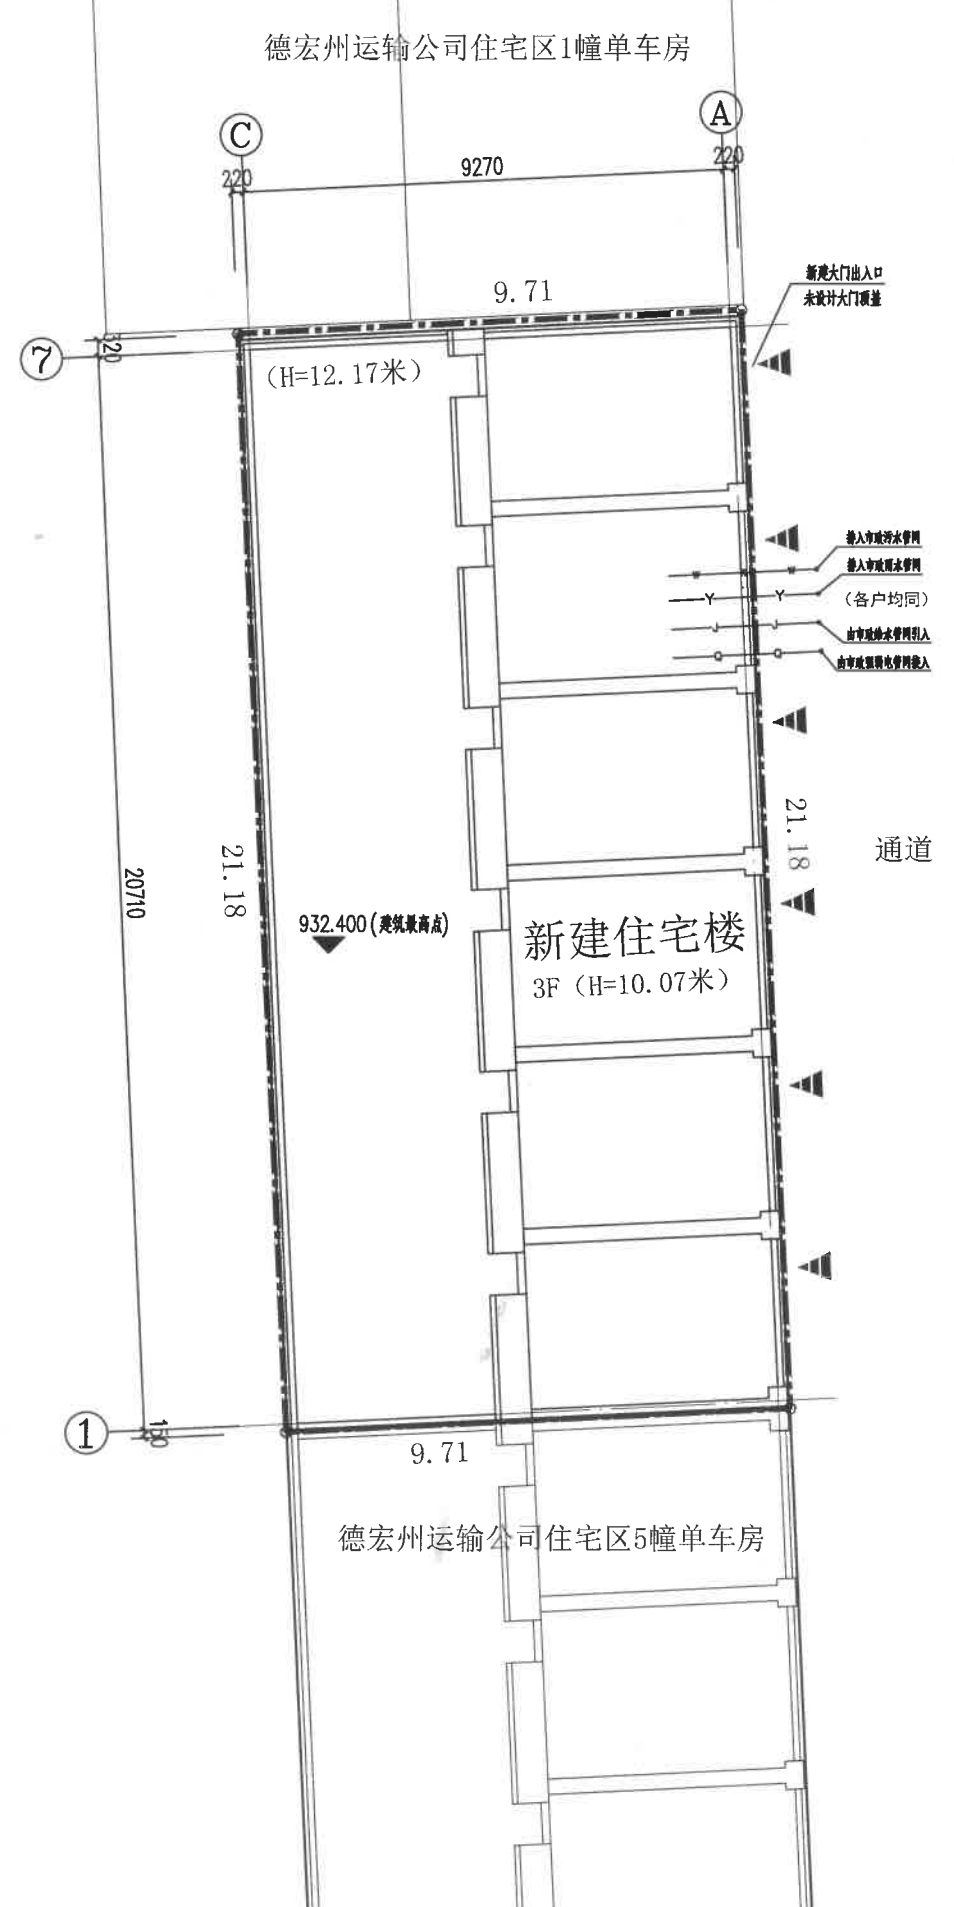

混3

混3

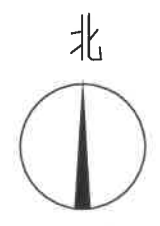

1:100
0 1 2 3 4 5M

图例

- 用地界线
- 建筑屋顶平面
- 出入口

技术经济指标

用地面积	205.68m ²
总建筑面积	597.69m ²
占地面积	199.23m ²
容积率	2.91
项目位置	芒市团结大街51号 (2幢单车房)
用地性质	住宅用地
建筑高度	10.07米
层数	3层

注：1、新建建筑物及构筑物均在用地界线内。
2、周边不砌筑围墙。

云南省工程勘察设计文件(出图)专用章		芒市建筑设计有限公司	建设单位	德宏州运输公司住宅区2幢单车房全体业主		证书编号	A253007486	
单位名称: 芒市建筑设计有限公司			项目名称	住宅楼		工程编号		
证书编号: 5300748			审定	向萍	项目负责人	何制	设计阶段	施工图
有效期至: 2030年06月18日			审核	向萍	专业负责人	何制	专业	总图
资质: 建筑行业(建筑工程)乙级		设计	向萍	设计绘图	何制	比例	详图	
云南省住房和城乡建设厅2025年06月18日颁发		芒市建筑设计有限公司		总平面图		日期	2025年09月	
项目编号: 420250041340 项目名称: 德宏州运输公司住宅区2幢单车房全体业主住宅楼 用途: 施工图						第 1 张	共 3 张	

注：一、本图版权为芒市建筑设计有限公司所有，不得翻印；二、未盖本公司出图专用章无效。